


CORON
PLAN 1 / 4

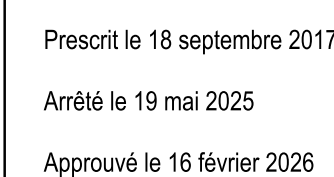


Annexé à la délibération
Monsieur le Président

atelierurbanova
urbanisme & architecture

	Limite communale		1AU
	Limite parcellaire		1AU
	Bâti dur		1AU
	Bâti léger		1AU
A TITRE INFORMATIF			1AU
	Plan d'eau		2AU
	Zone humide - Enjeu Faible		2AU
PRESCRIPTIONS			2AU
	Arbre à protéger		2AU
	Patrimoine bâti à protéger		A
	Bâtiment susceptible de changer de destination en zone A ou N		AE
	Linkaire commercial		Agv
	Hale protégée - Enjeu Fort		AL
	Hale protégée - Enjeu Modéré		Ap
	Boisement protégé		Ar
	Espace boisé classé à protéger ou conserver		AT
	Carrière		Av
	Centralité Commerciale		AY
	Zone Périphérique Commerciale		N
	Emplacement réservé		Nd
	OAP sectorielle "Densification urbaine"		Nhb
	OAP sectorielle "Extension urbaine"		Nhy
	Zone de protection des cours d'eau		UA
	Zone humide - Enjeu Moyen		UB
	Zone humide - Enjeu Fort		UBh
			UC
			UE
			UEg
			UY
			UYc
			UY1
			UY2

	1AUe
	1AUH
	1AUH
	1AUX
	1AUX
	2AUe
	2AUH
	2AUH
	2AUX
	A
	AE
	Agv
	AL
	Ap
	Ar
	AT
	Av
	AY
	N
	Nd
	Nhb
	Nhy
	UA
	UB
	UBh
	UC
	UE
	UEg
	UY
	UYc
	UYt
	UYz

Echelle 1:5000

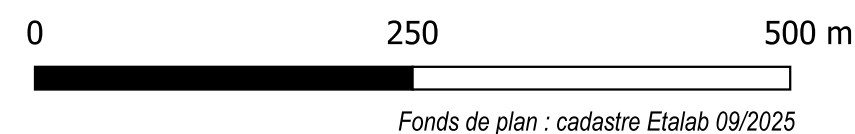

Commune	N°	Libellé	Bénéficiaire	Surface (m²)
CORON	1	Programme d'habitat (mixité social à 20%)	Commune	1745

