


REGLEMENT GRAPHIQUE

CORON
PLAN 2 / 4

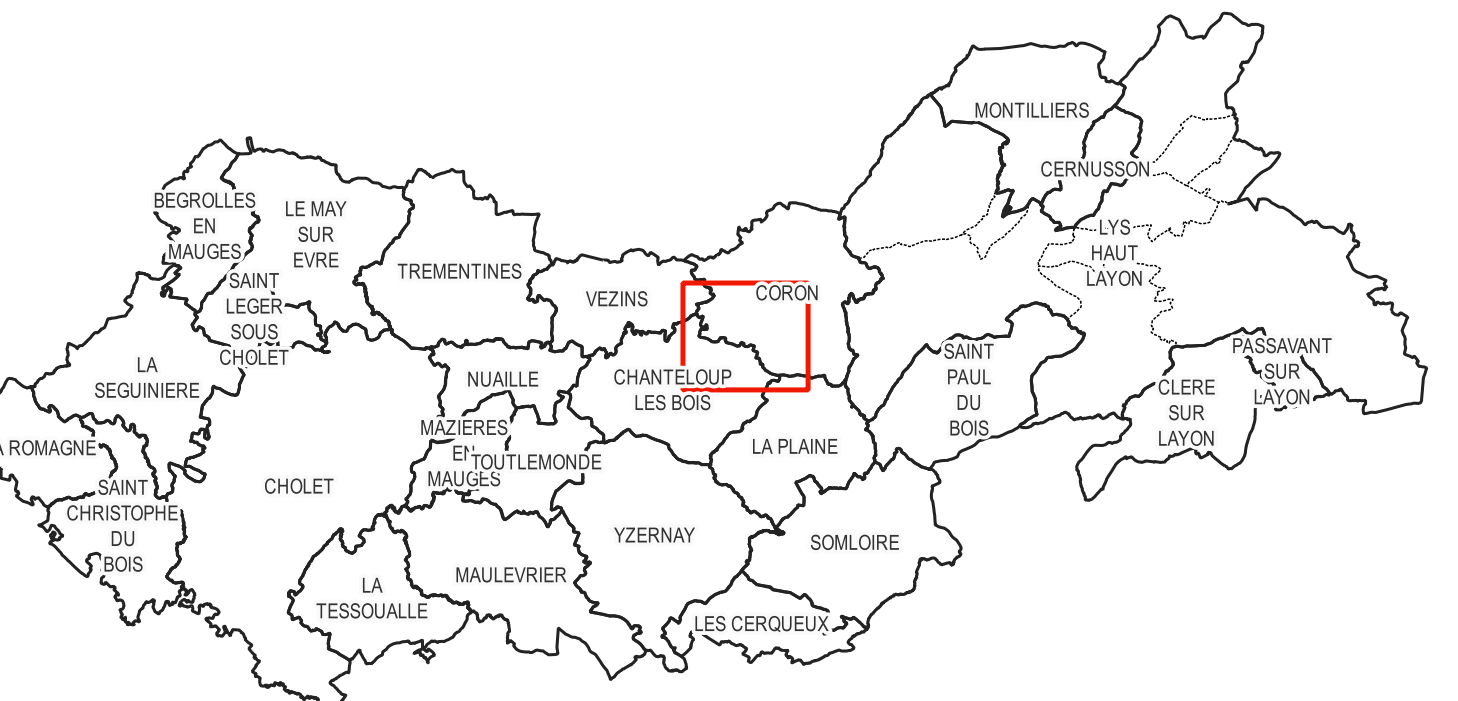

Prescrit le 18 septembre 2017
Antéé le 19 mai 2025
Approuvé le 16 février 2026

Annexé à la délibération,
Monsieur le Président

atelierurbanova
urbanisme et architecture

Légende

Limite communale

Limite paroissiale

Bât dur

Bât léger

ATTIRE INFORMATIF

Plan d'eau

Zone humide - Enjeu Faible

PRESCRIPTIONS

Arbre à protéger

Patrimoine bâti à protéger

Bâtiment susceptible de changer de destination en zone A ou N

Linéaire commercial

Haie protégée - Enjeu Fort

Haie protégée - Enjeu Modéré

Boisement protégé

Espace boisé classé à protéger ou conserver

Carrière

Centralité Commerciale

Zone Périphérique Commerciale

Emplacement réservé

OAP sectorielle "Densification urbaine"

OAP sectorielle "Extension urbaine"

Zone de protection des cours d'eau

Zone humide - Enjeu Moyen

Zone humide - Enjeu Fort

1AUE

1AUH

1AUHZ

1AUY

1AUYZ

2AUE

2AUH

2AUHZ

2AUY

A

Agv

AL

Ap

Ar

AT

Av

AY

N

Nd

Nhb

Nhy

UA

UBh

UC

UE

UEg

UY

UYc

UYt

UYz

0

250

500 m

Echelle 1:5000

Fonds de plan : cadastre Etalab 09/2025

Emplacements réservés
(Commune) (N°) (Libellé) (Bénéficiaire) (Surface (m²))