Périmètre de la servitude saffiotée

Parcelles cadastrales

(PN) Numéro de cadastre

TRACE DES RESEAUX HUMIDES

EAUX USEES

- Collecteur gravitaire Ø200
- Réseaux eaux usées à abandonner
- Réseaux eaux usées à déposer
- Réseaux eaux usées à conserver
- Regard de visite Ø1000
- Regard de visite Ø800
- Regard de visite Ø600
- Regard de visite Ø800
- Raccordement sur regard ou boîte de branchement existante
- Raccordement sur canalisation existante avec chatons de regard Ø1000
- Regard de branchement
- Cuvette de raccordement
- PPE Coude 10°

VRD/VRE

- Réseaux urbains à abandonner
- Réseaux urbains à déposer

EAUX PLUVIALES

- Canalisation gravitaire
- Réseaux eaux pluviales à abandonner
- Réseaux eaux pluviales à déposer
- Réseaux eaux pluviales à conserver
- Regard de visite Ø1000
- Regard de visite Ø800
- Raccordement sur regard ou boîte de branchement existante
- Raccordement sur canalisation existante avec chatons de regard Ø1000
- Regard de branchement 40 x 40 cm
- Cuvette de raccordement
- PPE Coude 10°

EAUX POTABLE

- Conduite projetée
- Réseaux eau potable à abandonner
- Réseaux eau potable à déposer
- Réseaux eau potable à conserver
- (branchement existant)

VILLAROGER Paradiski

COMMUNE DE VILLAROGER
Chef Lieu
73460 VILLAROGER

DEPARTEMENT DE LA SAVOIE

HAMEAU DE LA SAVINE

REPRISE DES RESEAUX HUMIDES ET ENFOUISSEMENT DES RESEAUX SECS HAMEAU DE LA SAVINE

EXECUTION

Ind.	Date	Nom	Modification	Vérifié
0	13/02/2025	RGE	Emission originale	FPE
1	-	-	-	-
2	-	-	-	-
3	-	-	-	-
4	-	-	-	-
10	-	-	-	-

Nom du plan en dwg : SAF-EXE-Savine-Plan mare V12.dwg — Date impression : 26/02/2025

PLAN PARCELLAIRE - SECTION E
Plan des réseaux eaux pluviales

NUMERO DE PLAN:	9C.2
NUMERO D'ETUDE	ECHELLE
20CRA087	1/500
REFERENCEMENT	CHEF DE PROJET
RGF93 CC45	F.PEZET

SUEZ

Agence de CHAMBERY
Savoie Technolac
BP 318
73377 LE BOURGET DU LAC
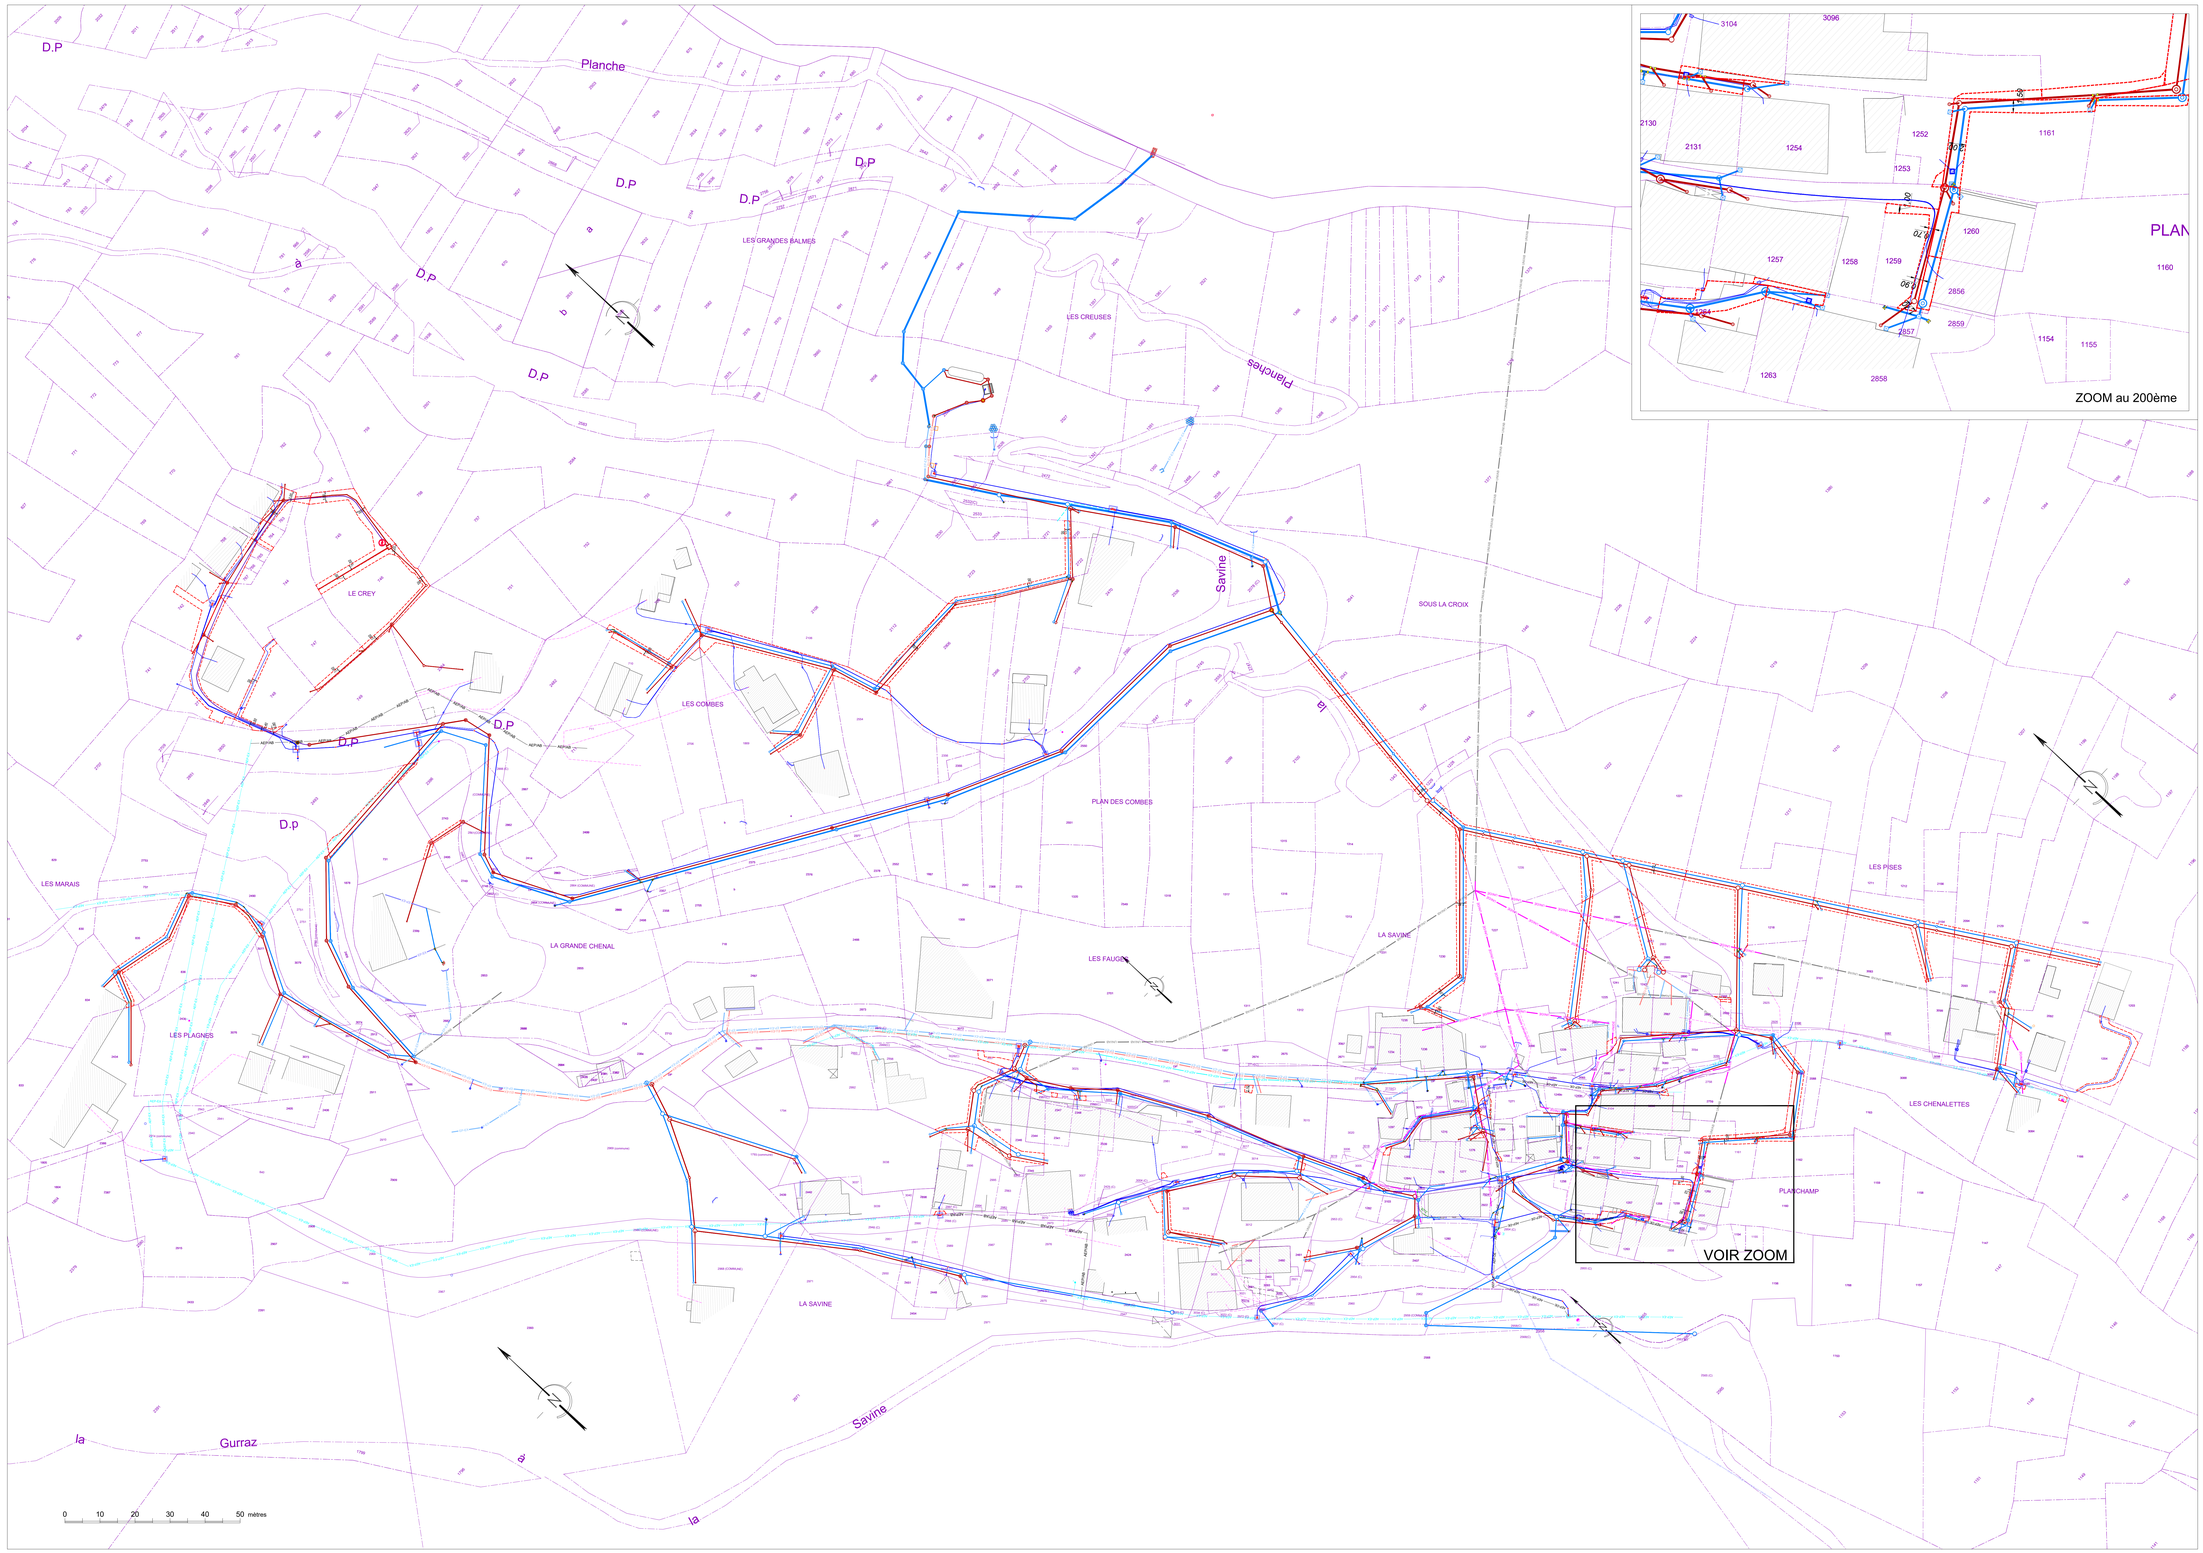
Tél. 04 79 26 46 00
Fax. 04 79 26 46 08
chambery@suezgs.fr