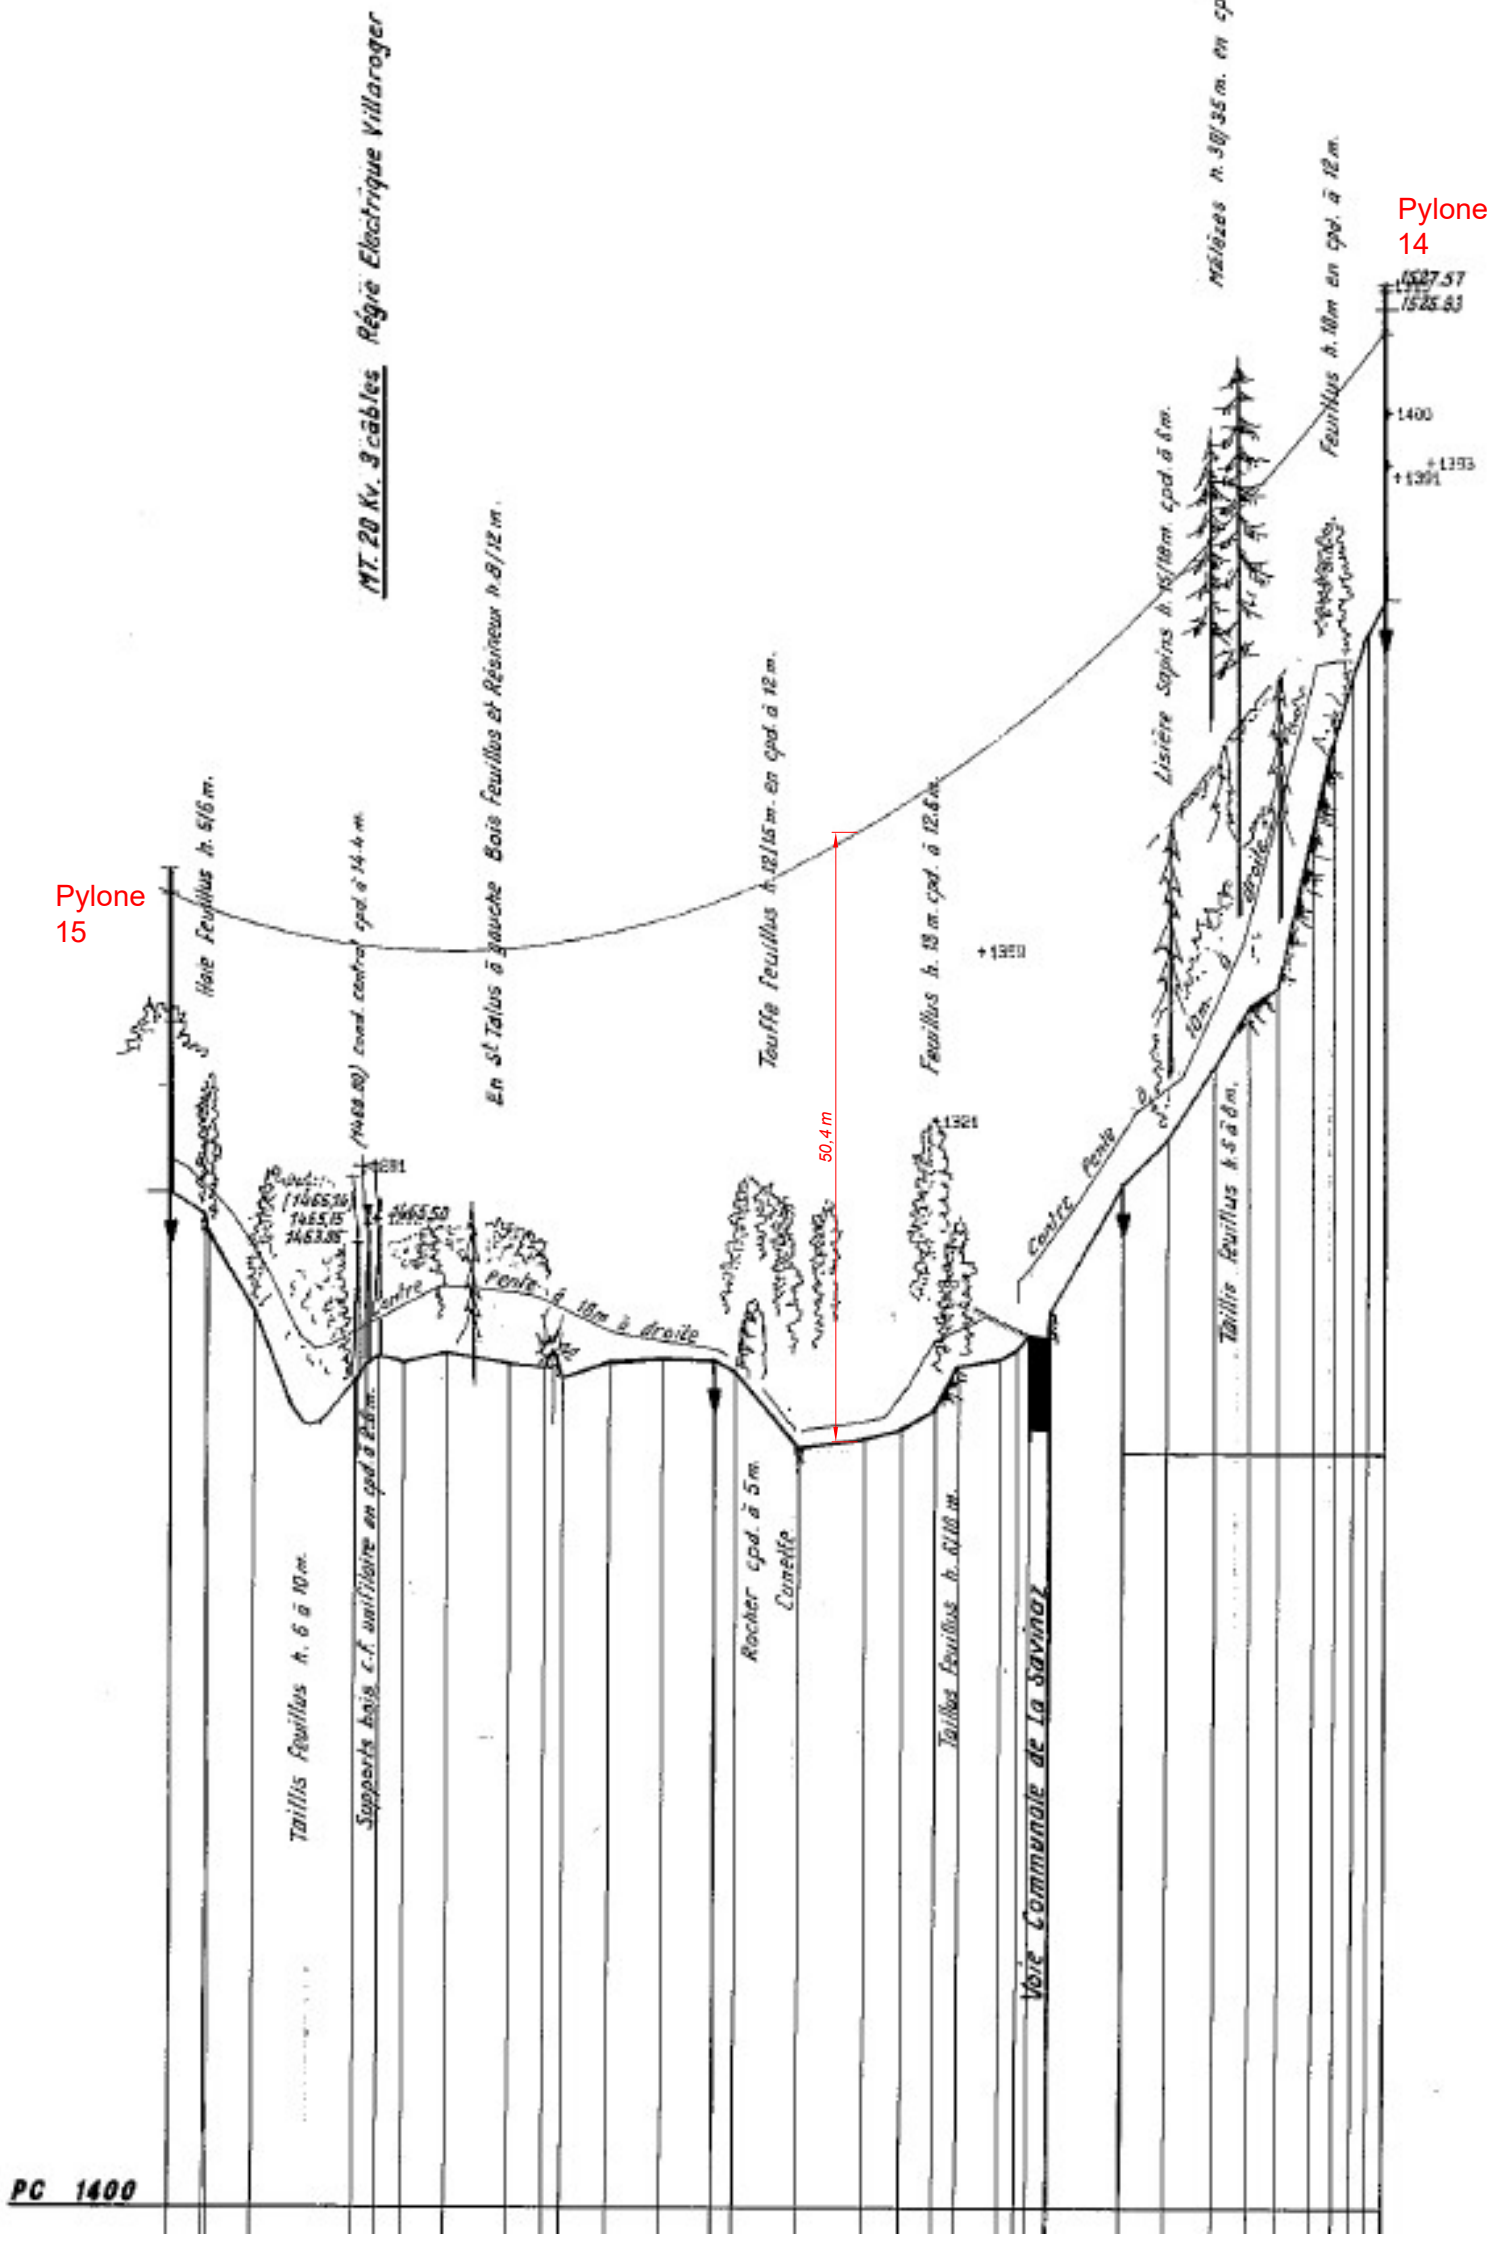
Pylone 15
Pylone 14
MT. 20 Kv. 3 cables
Régie Electrique Villaroger
Haie Feuillus h. 5/6 m.
(1468.80) cond. central cpd. à 14.4 m.
En St Talus à gauche Bois Feuillus et Résineux h. 8/12 m.
Touffe feuillus h. 12/15 m. en cpd. à 12 m.
Feuillus h. 13 m. cpd. à 12.5 m.
Lisière Sapins h. 15/18 m. cpd. à 5 m.
Mélèzes h. 30/35 m. en cpd.
Feuillus h. 18m en cpd. à 12 m.
1527.57
1525.83
1400
1393
1391
1350
1321
1291
50,4 m
1465.36
1465.15
1463.85
1465.50
Pente à 18m à droite
Contre Pente
Taillis feuillus h. 5 à 8 m.
Taillis feuillus h. 6 à 10 m.
Supports bois c.f. unifilaire en cpd. à 2.5 m.
Rocher cpd. à 5 m.
Cunette
Taillis feuillus h. 6/10 m.
Voie Communale de La Savinaz
PC 1400