



Coupe de principe - Réseaux secs sous chaussée - Echelle: 1/20

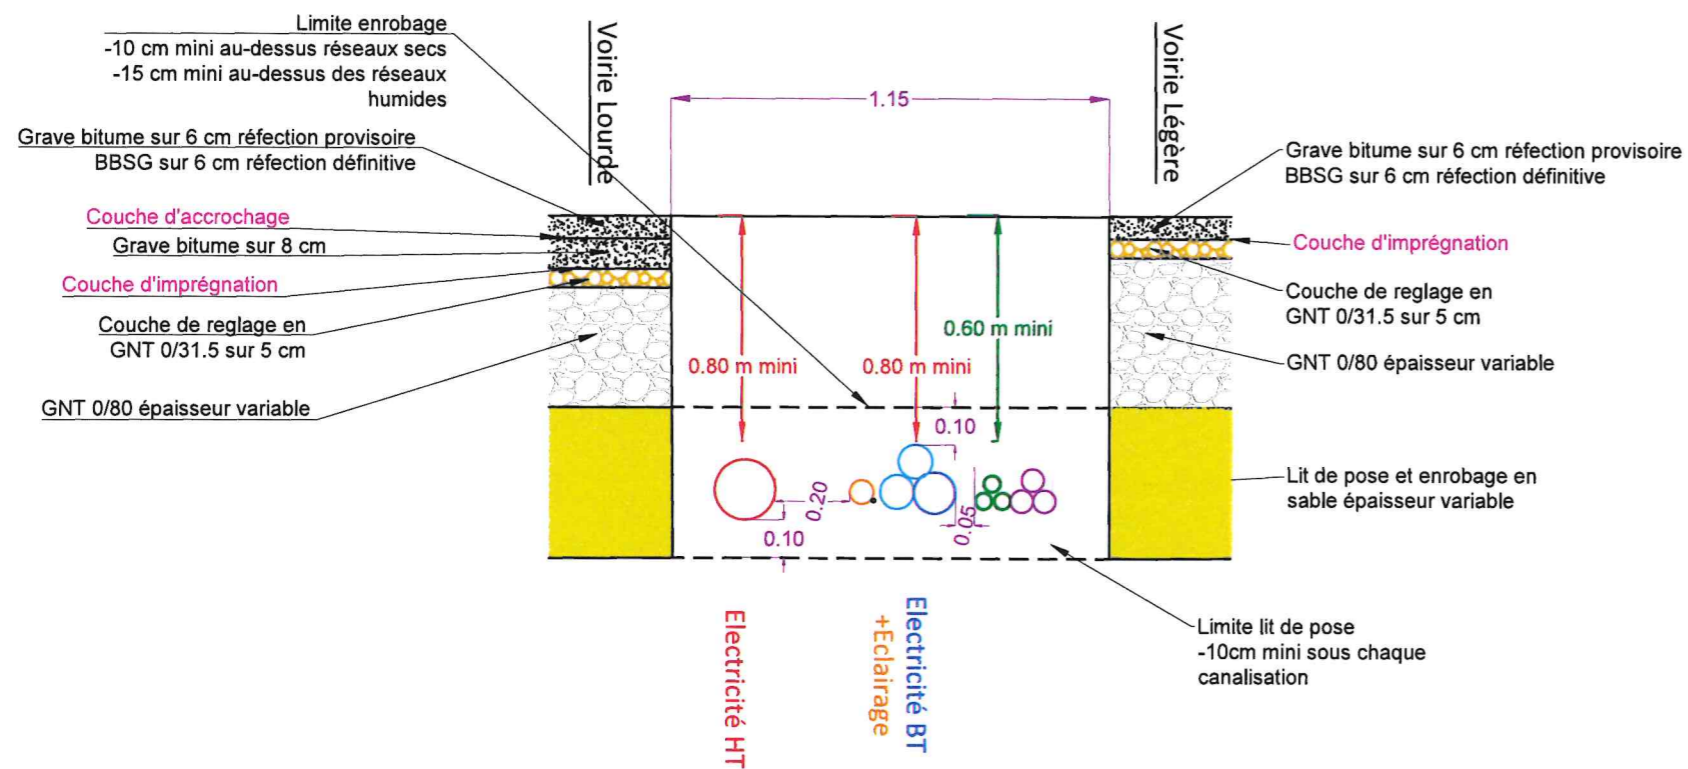

Coupe de principe - Réseaux secs sous espace vert - Echelle: 1/20

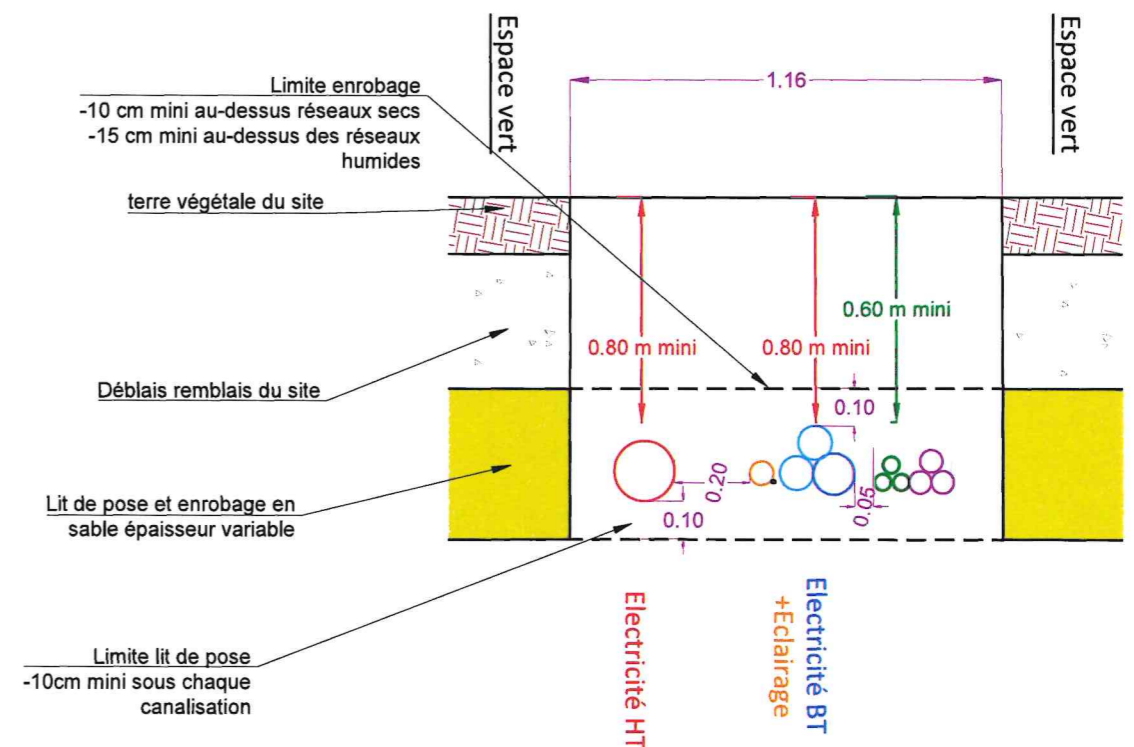

INDICE	DATE	MODIFICATIONS	Des.	Ver.
0	25/03/21	Version initiale	RGU	FPE