

ARRETE DE CIRCULATION ET DE STATIONNEMENT

Le Maire de la Commune d'Amplepuis,

Vu les articles L 2212-1 à L 2213-6 du Code Général des Collectivités Territoriales ;

Vu le Code de la Route ;

Vu le Code Pénal et plus particulièrement son article R 610-5 ;

Vu l'instruction interministérielle sur la signalisation routière

Vu la demande d'autorisation de l'entreprise CEGELEC Centre Est Roanne, représentée par M FEDIX, en date du 23 juillet 2026,

Considérant que pendant les travaux de raccordement de borne IRVE SYDER, rue de la viderie, commune d'AMPLEPUIIS, il y a lieu de réglementer la circulation et le stationnement afin de prévenir tout risque d'accident, de faciliter le bon déroulement des travaux et d'assurer un écoulement satisfaisant du trafic,

Considérant que la section concernée par les travaux est située en agglomération,

ARRETE :

Article 1 : Rue de la viderie, la circulation et le stationnement s'effectueront dans les conditions suivantes selon plan joint :

Stationnement interdit

Rue barrée sur la rue de la viderie sauf accès aux riverains

Article 2 : Les dispositifs du présent arrêté s'appliqueront :

Du lundi 24 aout au jeudi 27 aout 2026.

La circulation piétonne devra être maintenue en permanence.

Article 3 : Les panneaux nécessaires à marquer ces prescriptions seront mis en place *par l'entreprise CEGELEC Centre Est Roanne* qui devra les apposer 8 jours à l'avance du présent arrêté.

Article 4 : L'accès aux services de sécurité et de secours devra être maintenu en permanence.

Article 5 : Lors de l'achèvement des travaux, la chaussée devra être propre et satisfaire aux conditions normales de sécurité.

Article 6 : Le présent arrêté sera affiché aux abords immédiats du chantier.

Article 7 : Monsieur le Commandant de la Brigade de Gendarmerie, Monsieur le Policier Municipal et CEGELEC Centre Est Roanne sont chargés, chacun en ce qui le concerne, de l'exécution du présent arrêté.

Article 8 : La présente décision peut faire l'objet d'un recours devant le Tribunal Administratif de Lyon dans un délai de 2 mois à compter de sa publication ou via le site www.telerecours.fr.

Article 9 : Diffusé à :

- Le commandant du groupement de Gendarmerie du Rhône
CEGELEC Centre Est Roanne

AMPLEPUIIS, le 24 juillet 2026

Le Maire
Didier Fournel



PLAN DE SITUATION

Echelle : 1/10.000



ENEDIS
DR Sillon Rhodanien
Agence Ingénierie Loire
42, rue de la Tour - BP40024
42001 SAINT ETIENNE CEDEX 1

ENEDIS
L'ELECTRICITE EN RESEAU

ARTICLE R323-25

RAC C4 IRVE (PR 60 KVA) SYDER -- DOBT PARKING EGLISE
Adresse : 14 Rue de la Vidérie

AFFAIRE ENEDIS No :
RAC-SIR-25-009443
RAC-SIR-26-011075

Commune(s): AMPLEPUIS 69550
Département: RHÔNE

Plan No :
COORDONNEES LAMBERT : X= 803211 Y= 6542511
COORDONNEES GPS: X= 45.974481 Y= 4.333045

INTERLOCUTEURS :	Nom	Téléphone	e-mail
Maitre d'oeuvre Agence MOA ENEDIS	FRECON Florian	07 62 09 78 25	florian.frecon@medis.fr
Bureau d'étude :	POYET Arnaud	06 25 00 56 46	arnaud.poyet@cegelec.com
Réalisateur des travaux :	CEGELEC ROANNE	04 77 71 50 35	roanne.infras@cegelec.com

MODIFICATIONS	No Indice	Demandées		Établies		Vérifiées	
		Par	Le	Par	Le	Par	Le
Création	A			AP	30/03/26		
Mise à jour suite observations Enedis	B			AP	01/04/26		
Mise à jour suite réunion du 11/05.	C			AP	12/05/26		
Ajout affaire DOBT : Déplacement support	D			AP	03/07/26		
Mise à jour	E			AP	08/07/26		


APPROBATION DEFINITIVE ET CONTROLE QUALITE

BUREAU D'ETUDE				MATRE D'OEUVRE			
Nom	Date	Signature		Nom	Date	Signature	
CEGELEC				ENEDIS			
PLAN PGOE							
ENTREPRISE DE TRAVAUX				Nom	Date	Signature	

Cegelec
ROANNE
56 quai du Canal
42300 ROANNE
04 77 71 50 35
roanne.infras@cegelec.com

PLAN DE SITUATION

Echelle : 1/1.000

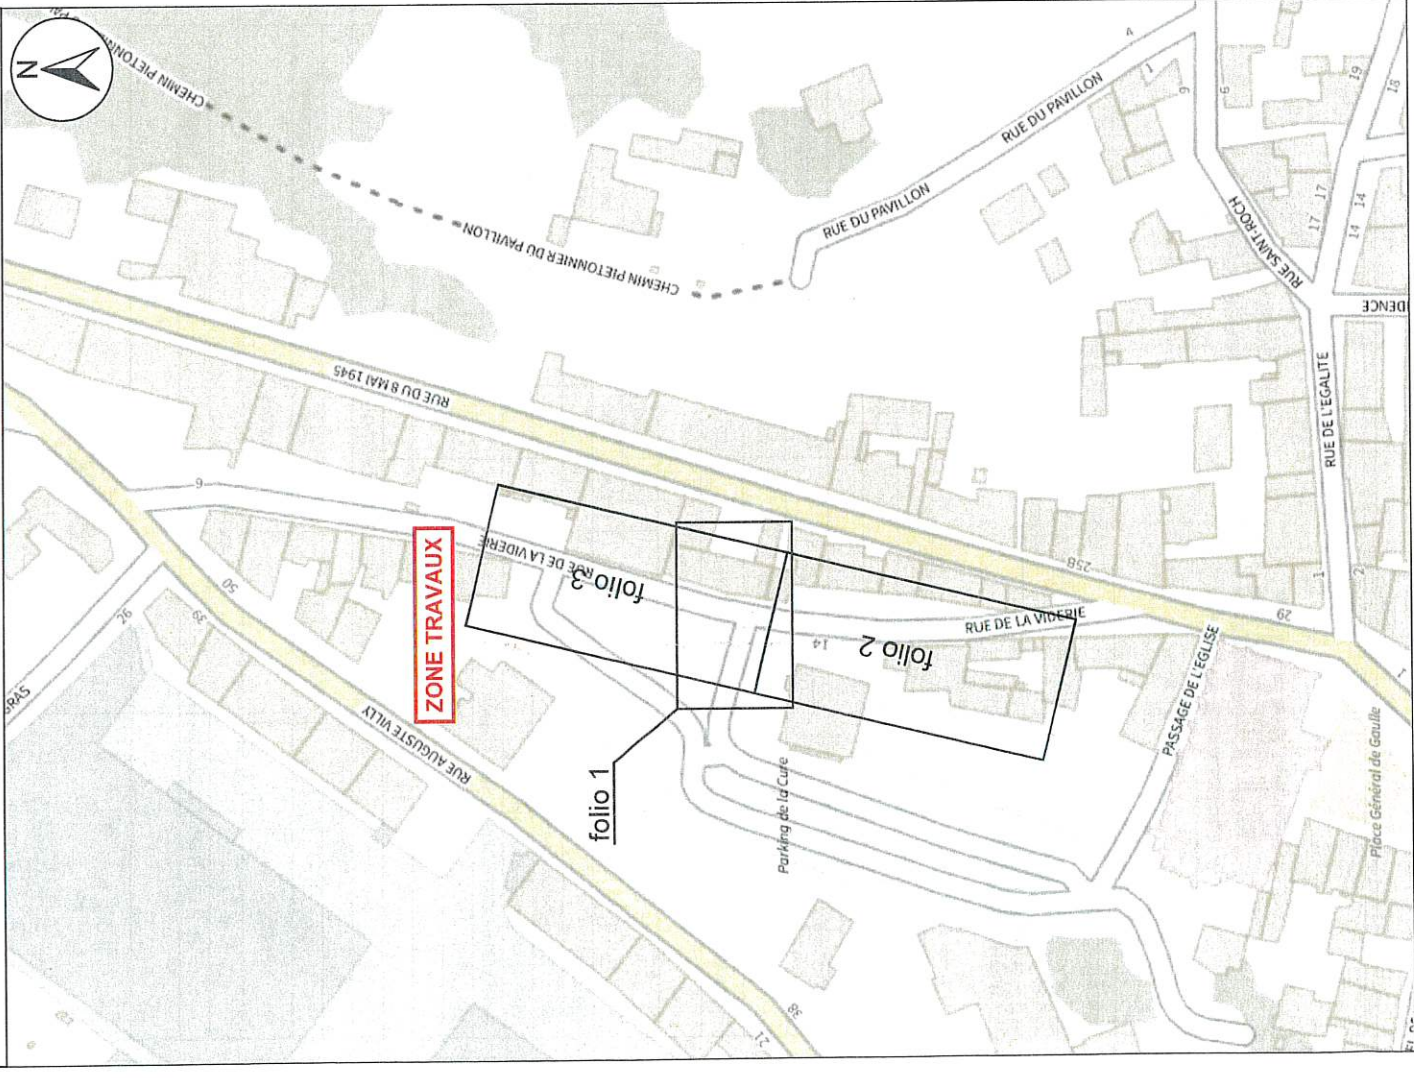

SYMBOLIQUE DES OUVRAGES ET DE ACCESSOIRES									
Ouvrages aériens électriques					A CONSTRUIRE				
EXISTANT					A DEPOSER				
HTB	HTB 63 kV								
HTA									
BTA									
BRCHT	LR	2 fils : 4 fils :	4 fils :	4 fils :	2 fils : 4 fils :	4 fils :	4 fils :	4 fils :	4 fils :
	DI	2 fils : 4 fils :	4 fils :	4 fils :	2 fils : 4 fils :	4 fils :	4 fils :	4 fils :	4 fils :
Supports		Béton / Métal : Bois :	Béton / Métal : Bois :	Béton / Métal : Bois :	Béton / Métal : Bois :	Béton / Métal : Bois :	Béton / Métal : Bois :	Béton / Métal : Bois :	Béton / Métal : Bois :
Portiques		Béton / Métal : Bois :	Béton / Métal : Bois :	Béton / Métal : Bois :	Béton / Métal : Bois :	Béton / Métal : Bois :	Béton / Métal : Bois :	Béton / Métal : Bois :	Béton / Métal : Bois :
Postes H61									
Interrupteurs									
Fusible BT en ligne									
CLASSES DE PRECISION DES OUVRAGES SOUTERRAINS OU SUITE A LOCALISATION (IC, OL, ML)									
Classe		A : Présence éventuelle des PTRLI (n=2)	B :						
Exemples		HTA : BRCHT :	BTA :						
Ouvrages souterrains électriques									
HTB		EXISTANT (à compléter avec le symbole de la classe de précision correspondante)							
HTA									
BT									
BRCHT									
Télécom Enedis									
Malt									
Fourreaux, tubes PE HD, ...									
Armoire HTA et Postes									
Accessoires et connexions									
AUTRES OUVRAGES EXISTANTS									
Eclairage Public	Aérien	Sout.							
Eaux pluviales									
Télécom aérien									
Gaz									
Fourreaux seuls									
Réseau de chaleur									
ETIQUETTE SUPPORTS									
ETIQUETTES COFFRETS RESEAUX OU BRANCHEMENT									
ETIQUETTE POSTE HTA/BT									

Le 23/07/2026

Objet : fichiers transmis avec le document

Madame, Monsieur,

Pour consulter les fichiers transmis avec notre document, veuillez cliquer sur le ou les liens suivants :

- RAC-SIR-25-009443-PLAN-R323-25-ind-E.pdf : <https://dl.sogelink.fr/?ipG2xPjh>
- Document original signé : <https://dl.sogelink.fr/?cNBjVNlc>

Nous nous tenons à votre disposition pour tout complément d'information.

Veuillez agréer, Madame, Monsieur, l'expression de nos salutations respectueuses.

Le service technique Sogelink