



ORIENTATION D'AMÉNAGEMENT N°1 : Localisation du site

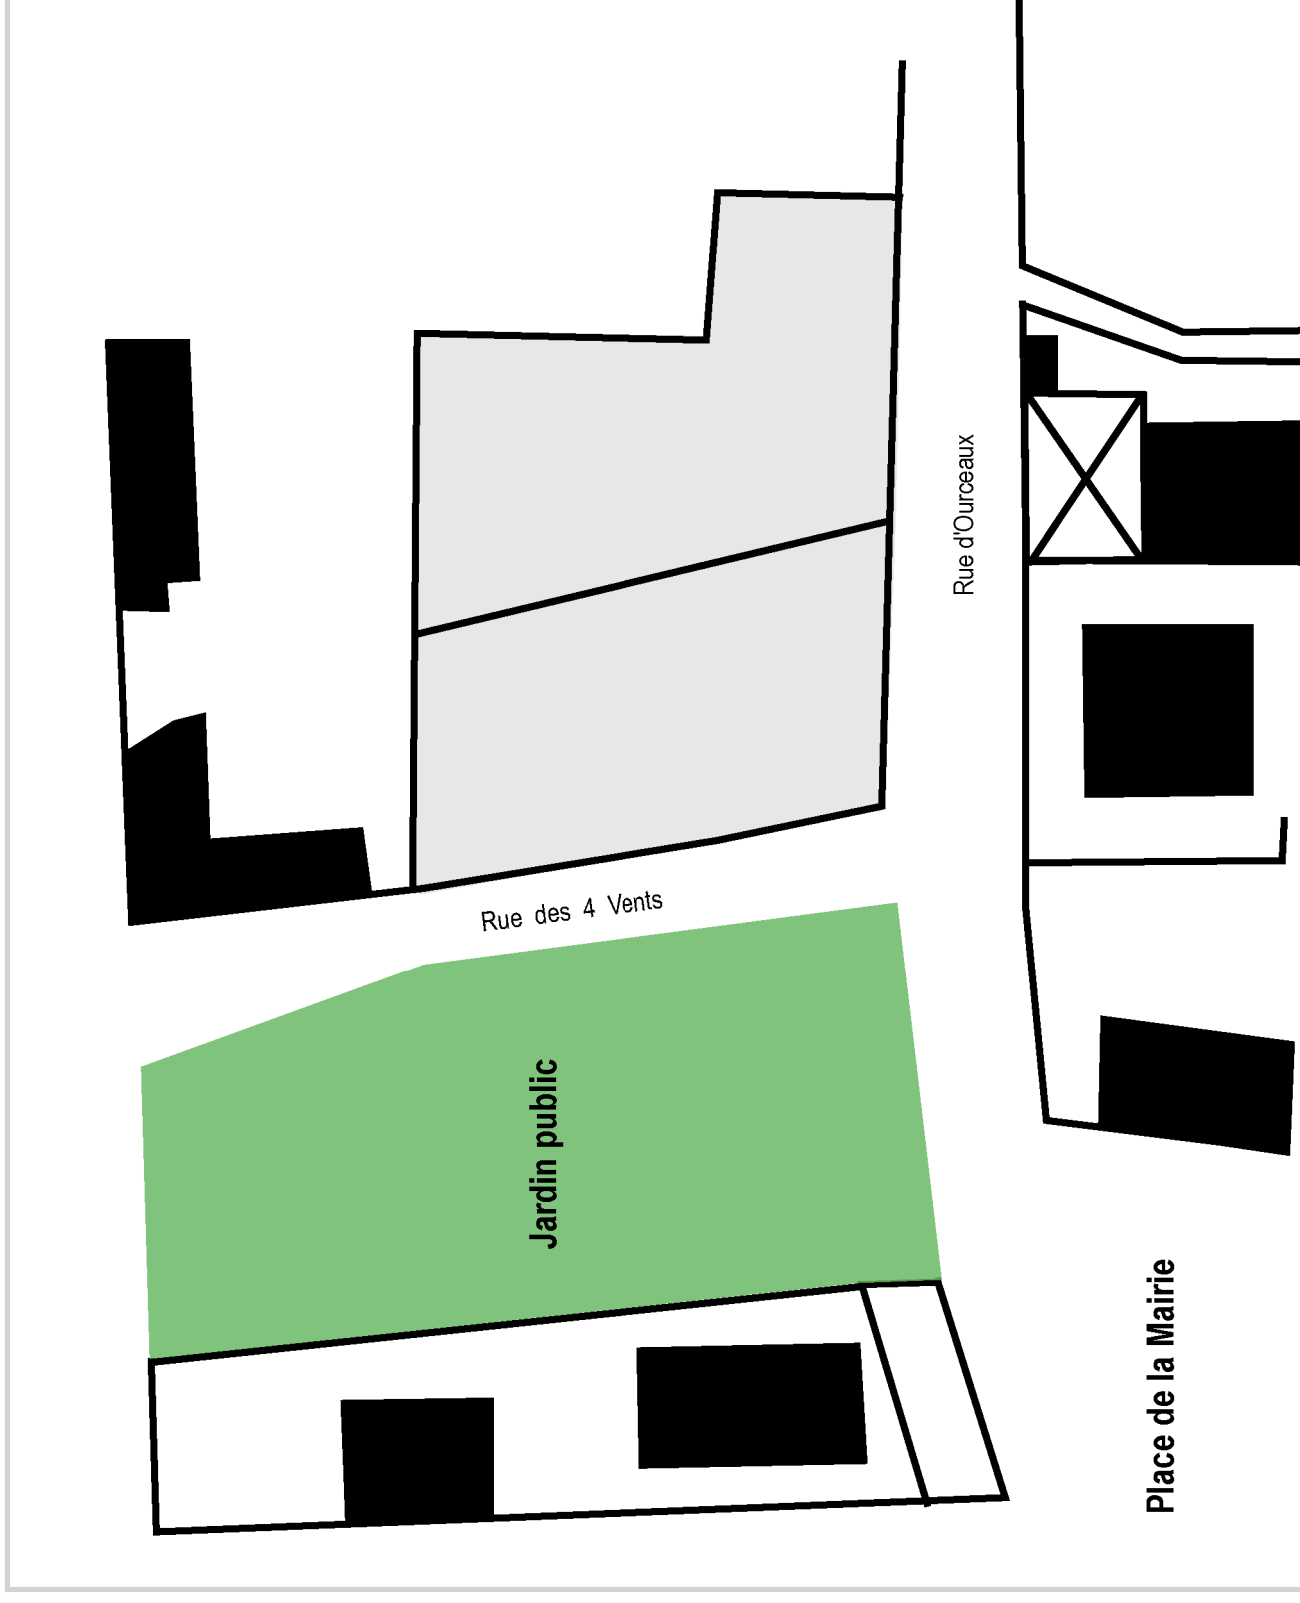

Nord
↑

Les parcelles situées au croisement des rues des 4 Vents et d'Ourceaux font l'objet d'une orientation d'aménagement visant à structurer et à valoriser la Place de la Mairie. Ces parcelles forment un angle stratégique qui doit affirmer la centralité du secteur de la mairie et de l'église.

Terrains faisant l'objet
d'une orientation
d'aménagement

 

Constructions
existantes



Jardin public

