Maître d'Ouvrage

DEPARTEMENT DE LA HAUTE SAVOIE

COMMUNE DE MIEUSSY

Chef Lieu
74440 MIEUSSY
Tél. 04 50 43 01 67 - Fax : 04 50 43 14 24

Nature des Ouvrages

RESEAUX HYDRAULIQUES

ANNEXES SANITAIRES

P.L.U.

Désignation de la pièce

2.3 - PLAN D'ENSEMBLE

SOMMAND
Réseau de collecte des eaux usées

Indice	Date	Mise à jour	Chargés d'affaire
e			
d			
c			
b	17/05/2011	Version définitive au PLU	
a	17/05/2010	Version Initiale	EH

Echelle : 1/5000

Désignation de la pièce : **A74-183RH093-PLU-2.3b**

Maître d'Oeuvre
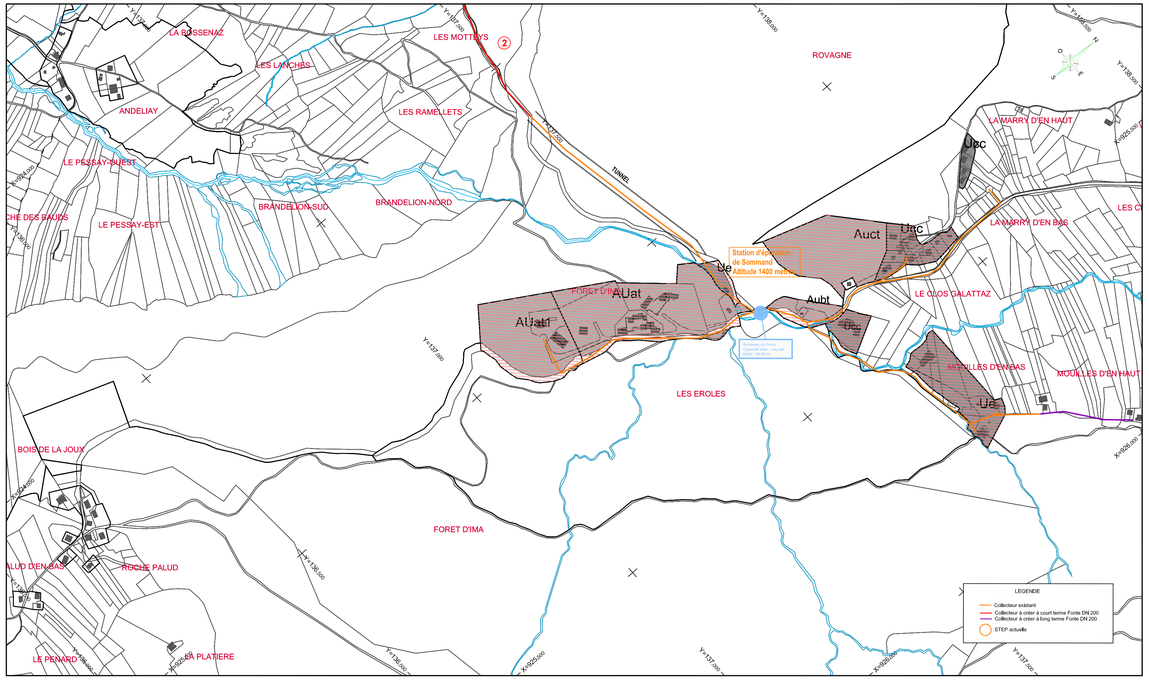
PROFILS ETUDES
129 avenue de Genève
74 000 ANNECY
Tél : 04 50 67 93 33 - Fax : 04 50 67 93 41
Email : pe@profilsetudes.fr - http://www.profilsetudes.fr