

TARN GARRIGUES

PLAN LOCAL D'URBANISME

Maîtrise d'œuvre

**AMENA ETUDES
PLURALITÉS**

vzerbib1@gmail.com
06 82 05 00 64

1^{ère} RÉVISION

Arrêté le : 29/09/2025

Approuvé le : 07/09/2026



**ZONAGE ASSAINISSEMENT
RESEAU EAUX USEES**

5.2

ANNEXES AU PLU

Article R151-53 Modifié par Décret n°2024-1098 du 2 décembre 2024 - art. 11

Figurent également en annexe au plan local d'urbanisme, s'il y a lieu, les éléments suivants

8° Les zones délimitées en application de l'article L. 2224-10 du code général des collectivités territoriales et les schémas des réseaux d'eau et d'assainissement et des systèmes d'élimination des déchets, existants ou en cours de réalisation, en précisant les emplacements retenus pour le captage, le traitement et le stockage des eaux destinées à la consommation, les stations d'épuration des eaux usées et le stockage et le traitement des déchets ;

Département du Tarn

Schéma Communal d'assainissement

Commune de GARRIGUES

Zonage de l'assainissement des eaux usées

Vue en Plan

N° de plan :

Fichier : SCA 07/14

Echelle : 1/5000



SIGEH

En Jean Bérard, 76 route des Minimes
31180 SAINT-JEAN LÉGER



Ref étude : SCA Garrigues

Chef de projet

Date : Octobre 2014

DECOSTER M.C.

06 43 21 21 21
Mail : sigeh@wanadoo.fr

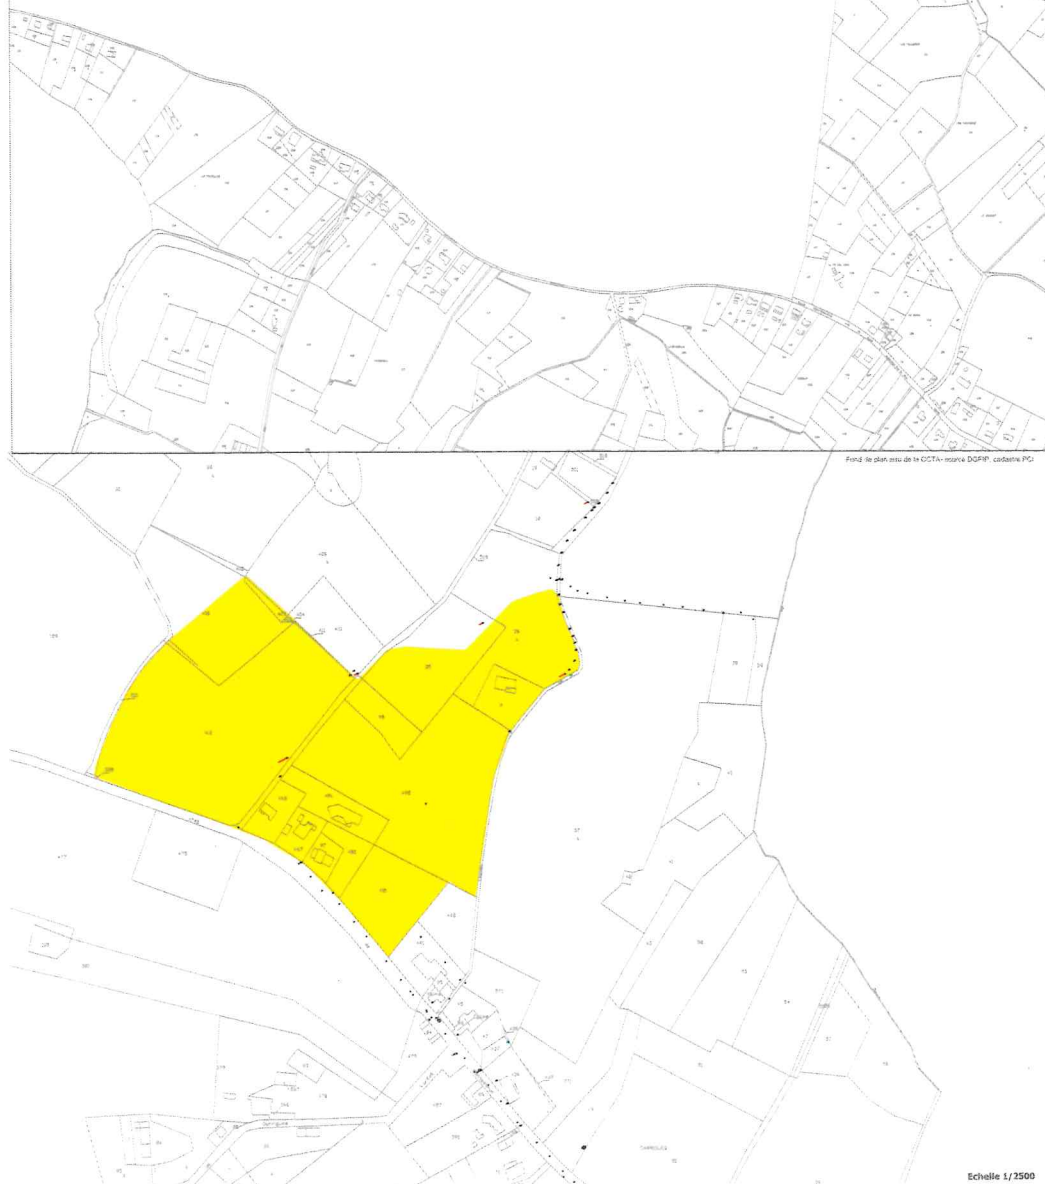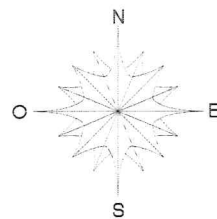

Fond de plan issu de la CCTA - source DGFIP - cadastre PD

Echelle 1/2500

LEGENDE

-  Zonage assainissement collectif
-  Zonage assainissement non collectif

