

Adduction eau potable Commune de VIGNIEU

Plan du réseau d'eau potable

Echelle 1/15000

Adduction eau potable Commune de VIGNIEU


Plan du réseau d'eau potable

Echelle 1/15000

Adduction eau potable Commune de VIGNIEU

Plan du réseau d'eau potable

Echelle 1/15000

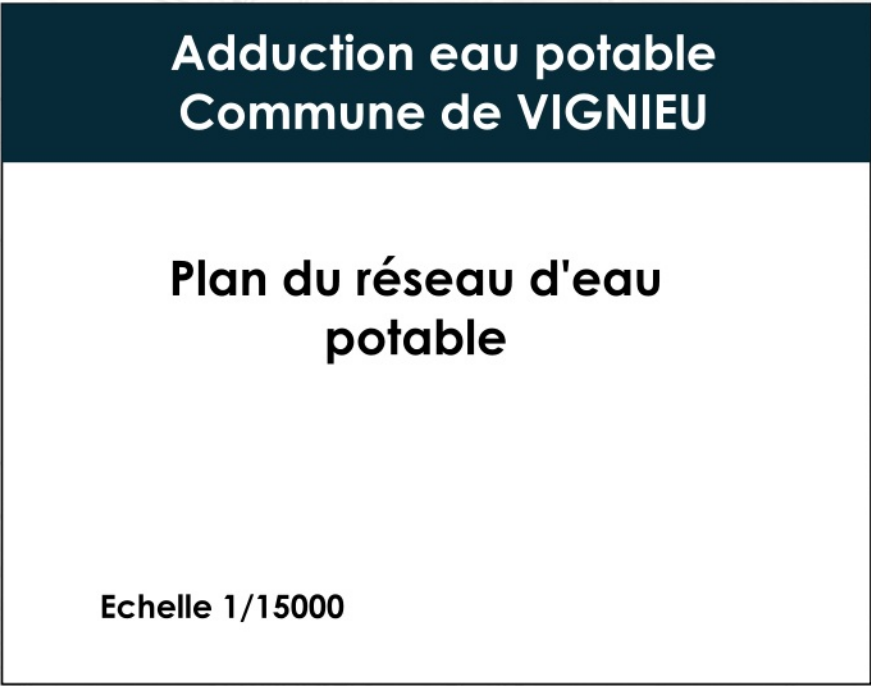

■ Bâti
— Réseau AEP

0 500 m