
Vue en plan

Volume déchets	478 700 m3

Puits cloche
Drains
Puits forés
Collecteur Biogaz

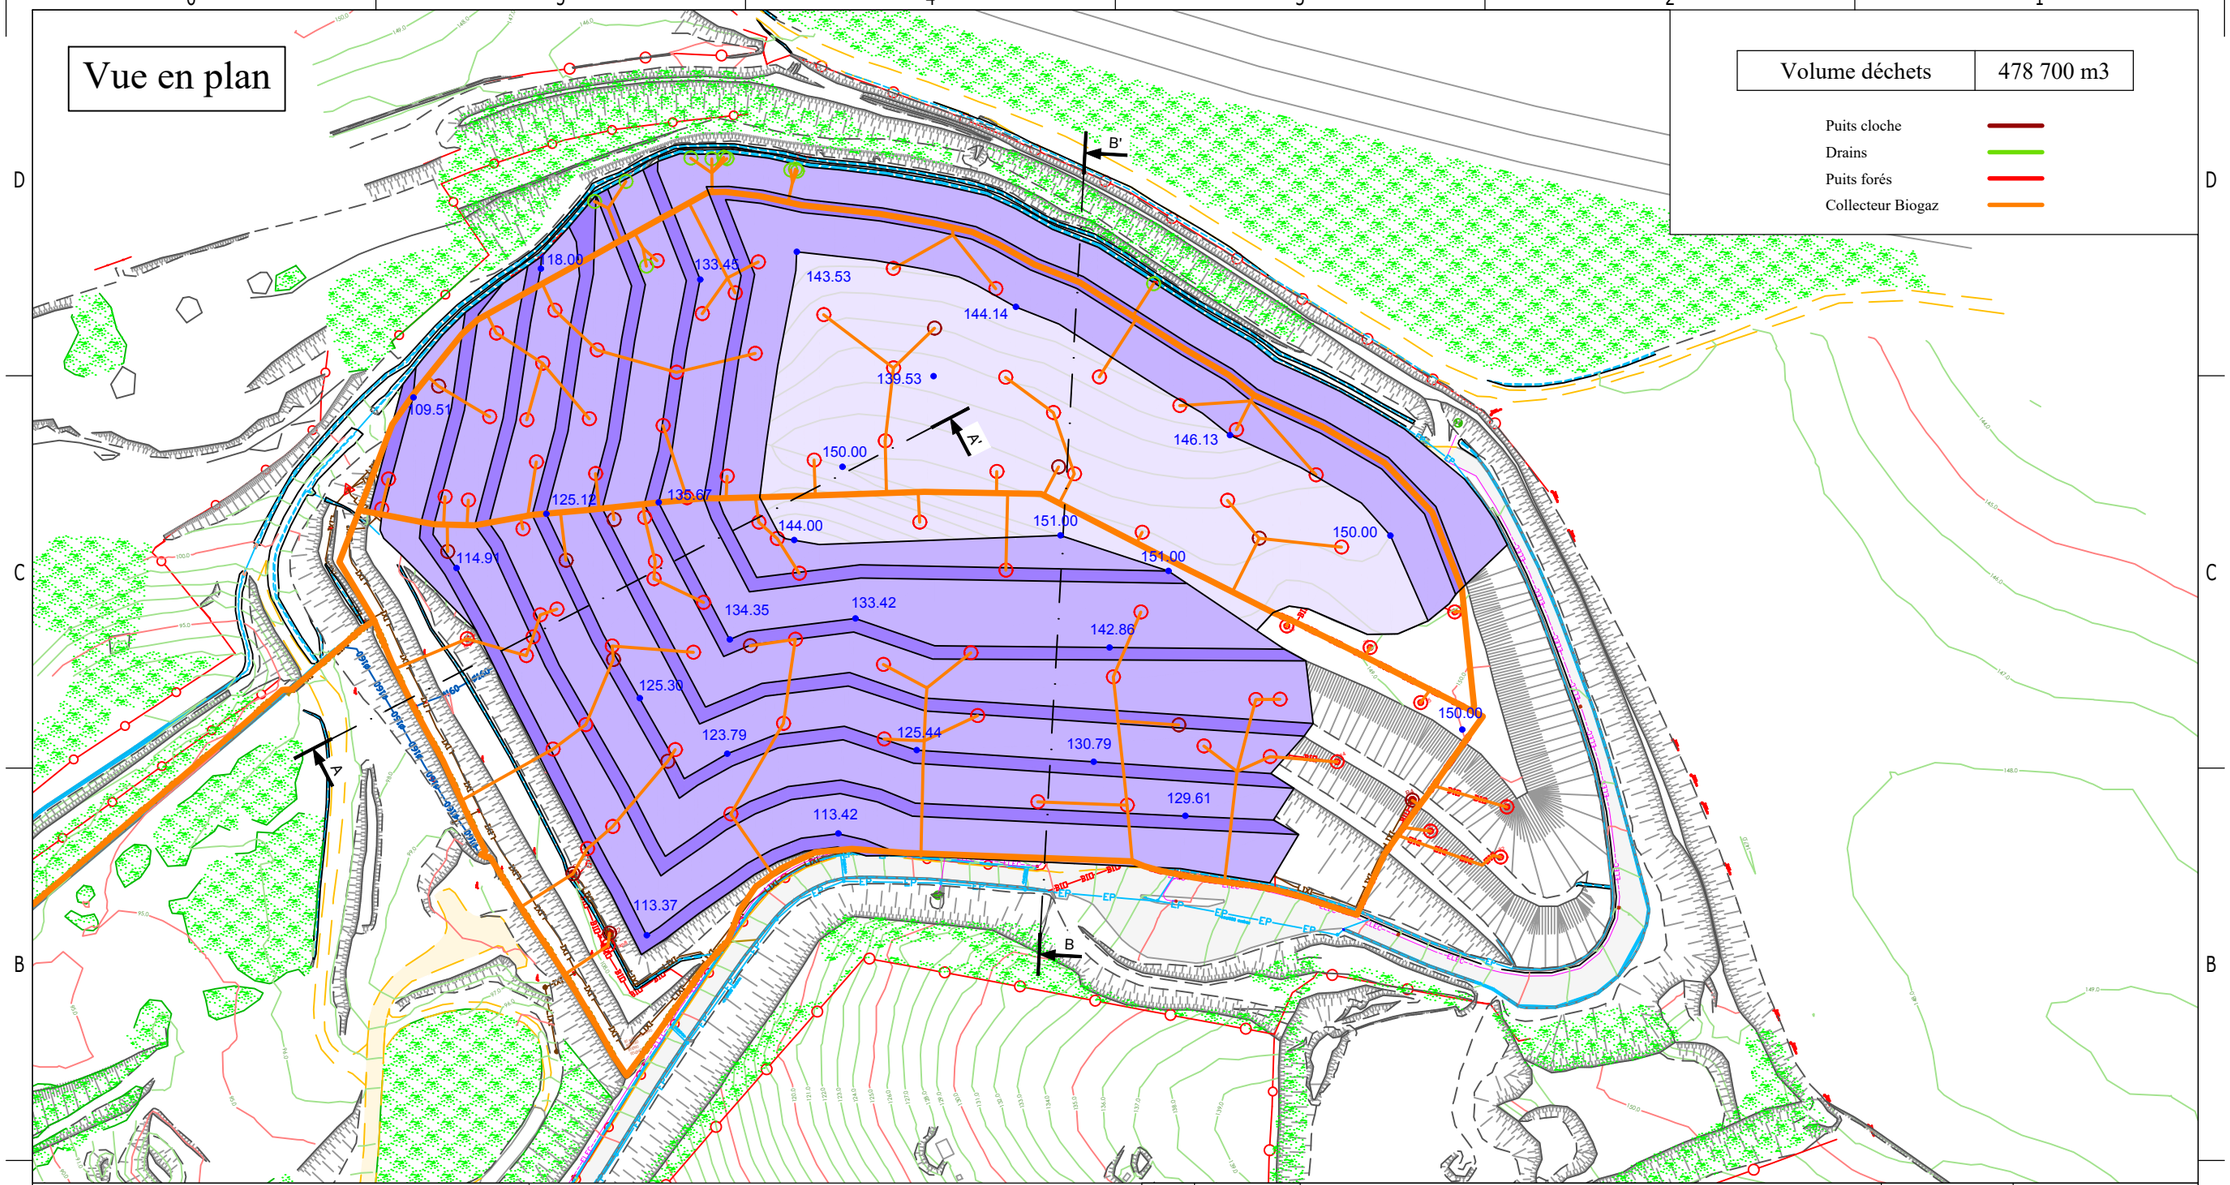

INFO :

Fichier en référence (mise en plan) :
- 2025-06-20 DAN TOPO.dwg

Calcul volume :
- sur relevé Propeller du 07/01/2026

N

0 m 100 m 200 m

IND.	DATE	COMMENTAIRES	ETABLI PAR	VERIFIE PAR
B	26/08/2026	AJOUT DE COTES ALTIMETRIQUES	BERNARD D.	OULD BOUAMAMA I.
A	25/03/2026	PREMIERE EMISSION	BERNARD D.	OULD BOUAMAMA I.

DANNES

Plan de réaménagement final et réseau biogaz

Vue en plan

REFERENCE :	FORMAT:	A3		
RGF93 Lambert CC50	ECH.	1/2000	suez Recyclage et Valorisation	N° 00002 Indice de rév. B