




FAÇADE SUD  
Echelle 1 / 100

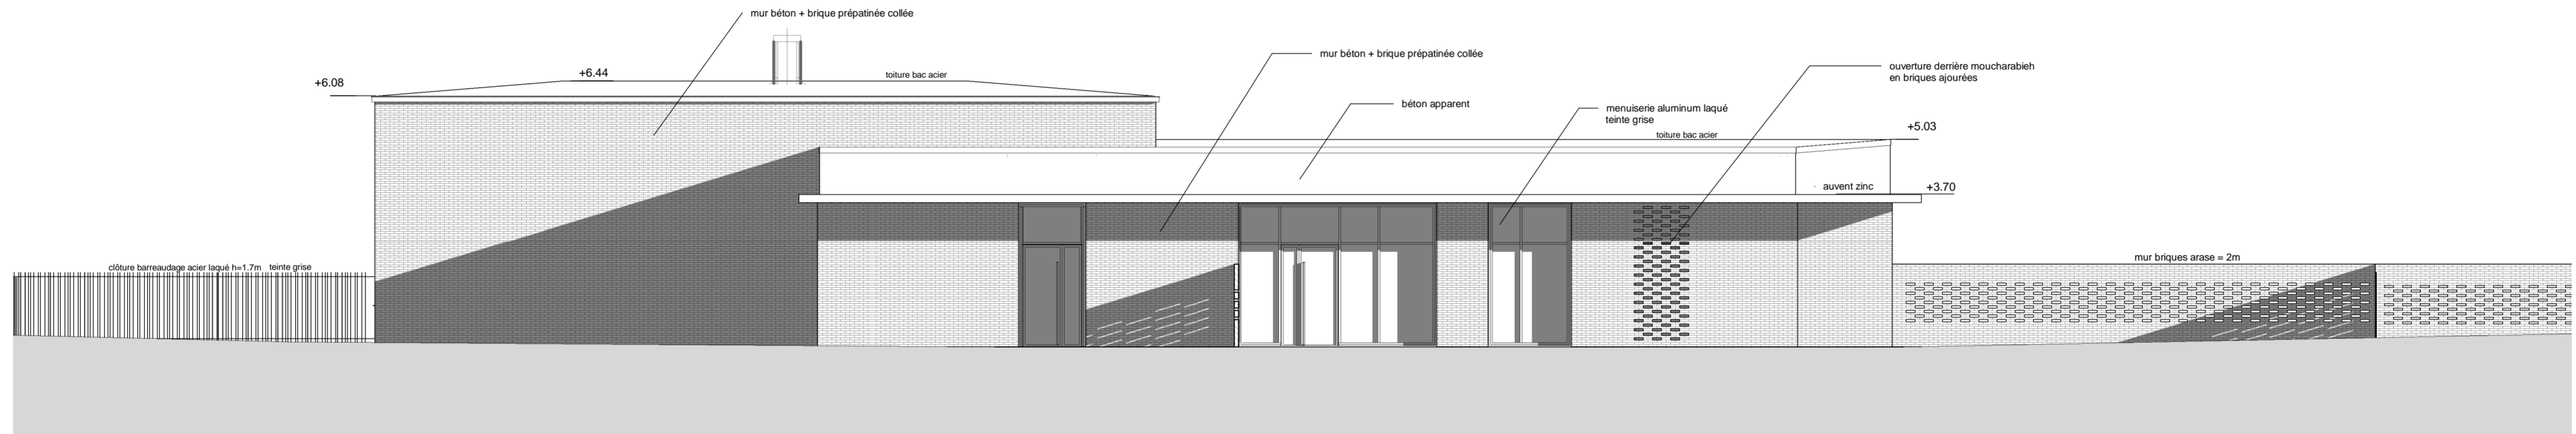

FAÇADE NORD  
Echelle 1 / 100

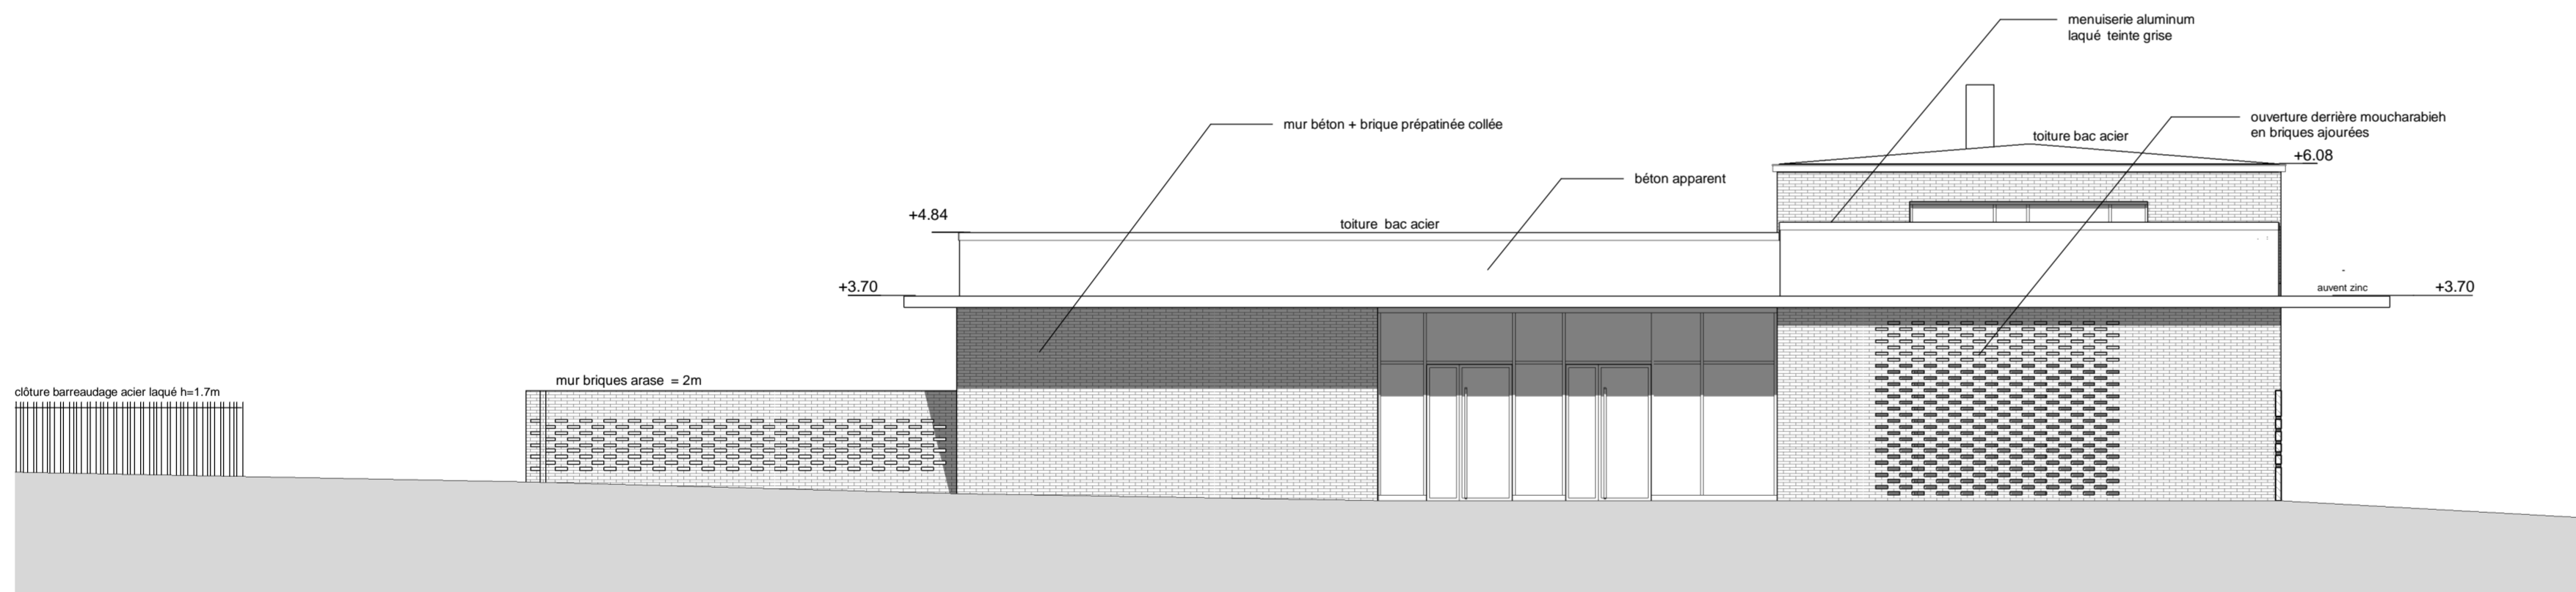

FAÇADE OUEST  
Echelle 1 / 100

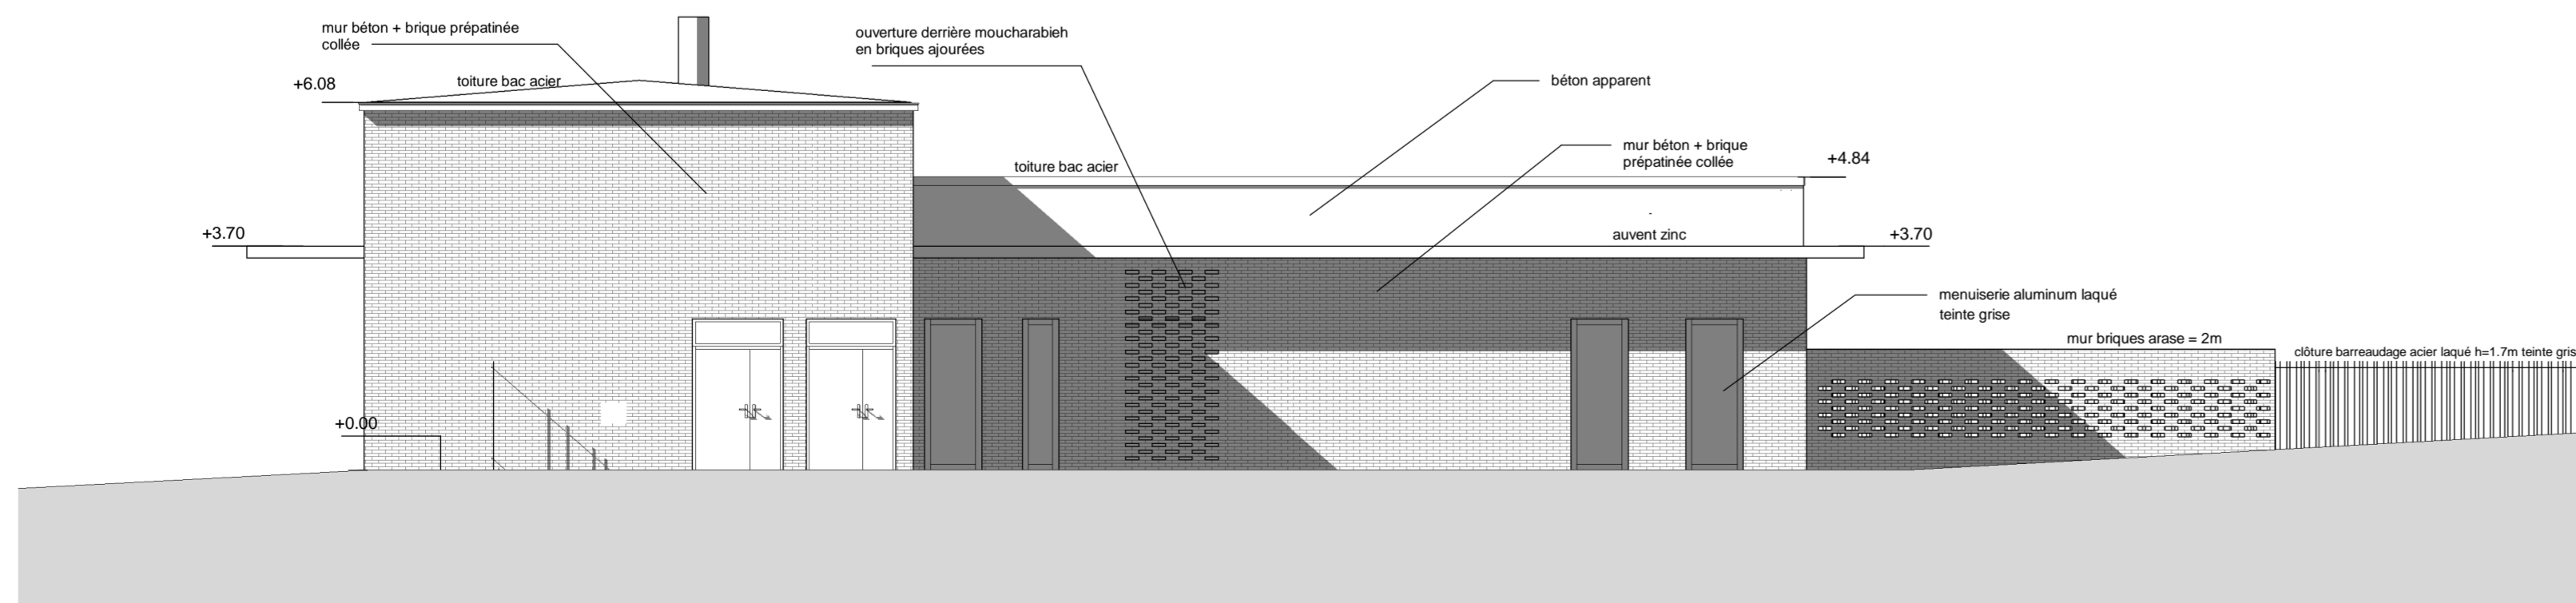

FAÇADE EST  
Echelle 1 / 100

## Construction d'un Crématorium

Thieblemont-Faremont



FAÇADES

716 PC 05-40

Echelle : 1/100

Date : 19/12/2018

Modifications :

MAÎTRE D'OUVRAGE :  
CEOTTO SA  
48 Avenue du Colonel Moll  
51300 Vitry-le-François

03 26 74 04 05

ARCHITECTE  
GRZESZCZAK RIGAUD Architectes  
34, Chaussée du Port  
51 000 Châlons-en-Champagne



T / 03 26 65 73 38  
contact@grzigaud.com

Bureau de Contrôle :

Bureau C.S.P.S. :