


Permis d'Aménager: PA4 - Plan de composition

Numéro de lot	Surface	Surface de plancher
1	S=850m²	S=200m²
2	S=850m²	S=200m²
3	S=900m²	S=200m²
4	S=702m²	S=200m²
5	S=688m²	S=200m²
Total lots	S=3990m²	S=1000m²
Voirie	S=681m²	
Espaces verts	S=568m²	
Total espace commun	S=1249m²	
Total	S=5239m²	S=1000m²

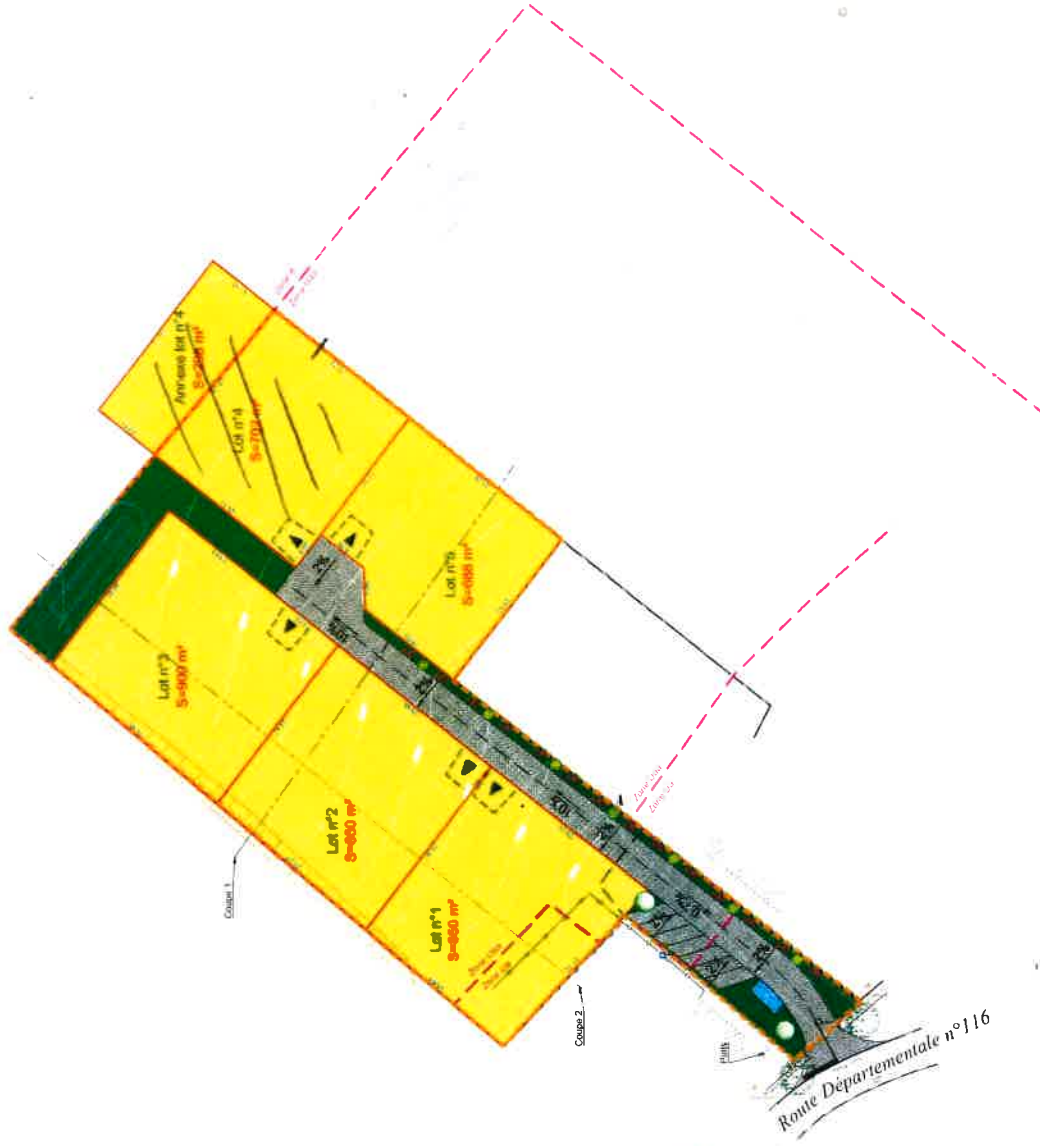

Echelle : 1/750



- Chaussée en enrobé
- Lots privatifs
- Espace vert aménagé et planté
- Aire de stockage des ordures ménagères
- Arbre à planter
- Plantations basses
- Accès individuel avec retrait de portail
- Périmètre du Permis d'Aménager

Les dimensions et les surfaces sont données à titre indicatif, et ne pourront être garantis que par un bornage par un Géomètre-Expert.