


DEPARTEMENT DU RHONE
SERVITUDES D'UTILITE PUBLIQUE
 COMMUNE DE
POLLIONNAY

N° INSEE
69154

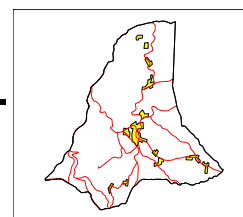

DDT 69

☎ 04.78.62.50.50

Service Planification Aménagement Risques
Unité Procédures Administratives Planification
 165 Rue Garibaldi – CS 33862 - 69401 LYON cedex 03

	Symboles	Codes	Intitulé	Symboles	Codes	Intitulé
L E		A2	Pose de canalisations souterraines d'irrigation		I1	Transports d'hydrocarbures liquides ou liquéfiés constructions et exploitations de pipes lines
		A4	Terrains riverains des cours d'eau non domaniaux		I2	Ouvrages utilisant l'énergie des lacs et des cours d'eau
		A5	<i>Canalisations publiques d'eau et d'assainissement</i>		I3	Transport de gaz
		A9	Zones agricoles protégées		I4	<i>Transport d'électricité</i>
					I5	Transport de produits chimiques
G E		AC1	<i>Protection des monuments historiques</i> 1: Classés 2: Inscrits		I6	Mines et carrières
		AC2	Protection des sites et monuments naturels 1: classés 2: inscrits		Int1	Voisinage des cimetières
		AC3	<i>Réserves naturelles</i>		JS1	Protection des installations sportives
		AC4	Protection du patrimoine architectural urbain et paysager		PM1	<i>Risques naturels (voir plan de prévention spécifique et règlement)</i>
					PM2	Installations classées (voir plan spécifique et règlement).
N D		AR3	Magasins à poudre de l'Armée et de la Marine		PM3	Risques technologiques (voir plan spécifique et règlement)
		AR5	Fortifications, ouvrages militaires		PT1	protection contre les perturbations électromagnétiques
					PT2	Transmissions radioélectriques protection contre les obstacles
					PT3	Communications téléphoniques et télégraphiques
		AS1	<i>Périmètre de protection des eaux potables et minérales</i>		T1	Chemins de fer
E		EL3	Halage et marchepied		T4	Aéronautiques de balisage
		EL5	Visibilité sur les voies publiques		T5	Aéronautiques de dégagement
		EL6	Terrains nécessaires aux RN et autoroutes		T8	Transmissions radioélectriques : protection des installations de navigation et d'atterrissage
		EL7	Alignements (se reporter aux plans d'alignements à grande échelle)			
		EL10	Parcs nationaux			
		EL11	Voies express et déviations d'agglomérations			
Echelle : 1/ 5000e			Etabli : JANVIER 2015		Modifié	

SERVITUDES D'UTILITE PUBLIQUE

Commune de : POLLIONNAY

Saisie le : 28/11/2007

Servitude : A5 Canalisations d'eau et d'assainissement - Servitudes pour la pose des canalisations publiques d'eau potable et d'assainissement.

Référence (s) : Zones où ont été instituées, en application de la loi n° 62-904 du 04/08/1962 et du décret n° 64-158 du 15/02/1964, les servitudes attachées aux canalisations publiques d'eau et d'assainissement (code rural : Art L.152-1 et L.152-2 et art. R.152-1 à R152-15).

Service(s) responsable(s) : MAIRIE
Services Techniques
Tél :

Acte(s) institutif(s) : A.P. n° 2007-4686 du 11/10/2007

Caractéristique(s) : Servitudes de passage d'une canalisation d'assainissement sur une parcelle en domaine privé (n° 596 - section E) dans le cadre du projet d'extension du réseau sur les secteurs "la Rapaudière" et le "Vivaraïs", pour le compte de la commune de POLLIONNAY.

SERVITUDES D'UTILITE PUBLIQUE

Commune de : **POLLIONNAY**

Saisie le : 10/07/2001

Servitude : **AC1** Servitudes de protection des monuments historiques : classés ou inscrits.

Référence(s) : Périmètre de protection des monuments historiques inscrits ou classés, périmètre de protection modifié et périmètre de protection adapté :
code du patrimoine - art L.621-1 à L.624-7. (Loi du 31/12/1913 modifiée).
Code de l'environnement : art L410-1, L421-1, L421-6 et L421-7 ; R421-19.

Service(s) responsable(s) : SERVICE TERRITORIAL DE L'ARCHITECTURE ET DU PATRIMOINE DU RHONE
Le Grenier d'Abondance
6 Quai Saint Vincent
69283 LYON CEDEX 03
Tél : 04.72.26.59.70

Acte(s) institutif(s) : Inv. Sup. M.H. par A.P. n° 00-320 du 16/10/2000.
PPM par délibération du conseil municipal n°2007-44 du 09/07/2007.

Caractéristique(s) : Château de POLLIONNAY : le château en totalité (y compris la cour, les dépendances et les fossés) ; le jardin avec ses statues, bassin, buffet d'eau ; le pigeonnier ; les murs de soutènement ; cadastre section AI, parcelles 55, 69 à 72 de la commune de POLLIONNAY (soit 1 ha 39 a et 09 ca).

SERVITUDES D'UTILITE PUBLIQUE

Commune de : **POLLIONNAY**

Saisie le : 13/09/2000

Servitude : **AC3** Servitudes de protection des réserves naturels et parcs nationaux.

Référence (s) : Réserves naturelles instituées par l'autorité administrative en application des articles L. 332-1 à L332-19-1 du code de l'environnement ; des articles R. 332-1 à R332-29 pour les réserves naturelles nationales, et R. 332-30 à R332-48 pour les réserves naturelles régionales (cf loi du 27 février 2002 et décret d'application du 18 mai 2005).

Service(s) responsable(s) : Fédération Rhône-Alpes de Protection de la Nature
Section du Rhône

114 Bd du 11 novembre 1918
69100 VILLEURBANNE
Tél : 04.37.47.88.56

Acte(s) institutif(s) : Délibération n° 08.08.061 du 25/01/2008 de la commission permanente du Conseil Régional Rhône-Alpes.

Caractéristique(s) : Réserve Naturelle Régionale de la "MINE DU VERDY" à POLLIONNAY, appartenant à la FRAPNA-Rhône. Parcelle n° 359, section AE, lieu-dit "Verdy Est", d'une superficie de 5 a 35 ca et les parties souterraines constituant l'ancienne mine. Cf plan et coupes annexés à la décision de classement pour 30 ans.
Voir le nouveau règlement approuvé par la commission permanente du Conseil Régional Rhône-Alpes (délibération n° 09.08.507 du 18/09/2009). (ancien règlement approuvé par la délibération n° 08.08.562 du 25/09/2008).
(Classement de la Réserve Naturelle Volontaire de la Mine du Verdy par A.P. n° 569-90 du 03/04/1990)

SERVITUDES D'UTILITE PUBLIQUE

Commune de : **POLLIONNAY**

Saisie le : 24/11/1995

Servitude : **I4** Servitudes relatives à l'établissement de canalisations électriques.

Référence (s) :

Périmètres à l'intérieur desquels ont été instituées des servitudes en application :

- de l'art.12 et 12bis de la loi du 15/06/1906 modifiée,
- de l'art. 298 de la loi de finances du 13/07/1925,
- de l'art. 35 de la loi n° 46-628 du 08/04/1946 modifiée,
- de l'art. 25 du décret n° 64-481 du 23/01/1964.

Service(s) responsable(s) :

DREAL - Rhône-Alpes
 REMIPP
 Air et Energie
 Unité Territoriale des Deux Savoies
 430 rue de Belle Eau
 Zone des Landiers Nord
 73000 CHAMBERY CEDEX
 Tél : 04.79.62.81.89

R.T.E. Région Rhone-Alpes Auvergne
 GIMR - Pôle Appui Concertation
 5, Rue des Cuirassiers
 TSA 30111

69399LYON CEDEX 03
 Tél : 04.27.86.27.18

Acte(s) institutif(s) : DUP du 04/08/1982 et A.P. du 12/09/1984.

Caractéristique(s) : Ligne 2 x 400 KV : CHARPENAY - PIVOZ CORDIER 1 - CHARPENAY - ECHALAS 2 (aérienne).


SERVITUDES D'UTILITE PUBLIQUE

Commune de :	POLLIONNAY
Saisie le :	28/10/2013
Servitude :	PM1 Servitudes résultant des plans de prévention des risques naturels prévisibles et des plans de prévention des risques miniers.
Référence (s) :	Plans de prévention des risques naturels prévisibles établis en application du code de l'Environnement : art L562-1 à L562-9 ; R562-1 à R562-10, R562-12. Plans de prévention des risques miniers établis en application du code minier (nouveau) Art L174-5.
Service(s) responsable(s) :	DIRECTION DEPARTEMENTALE DES TERRITOIRES DU RHONE Service Planification Aménagement Risques Unité Prévention des Risques 165 Rue Garibaldi CS 33862 69401 LYON CEDEX 03 Tél : 04.78.62.50.50
Acte(s) institutif(s) :	AP n° 2013297-0001 du 22/10/2013 (RAA spéc. n° 138 du 25/10/2013).
Caractéristique(s) :	Plan de Prévention des Risques Naturels inondations (PPRNi) de l'YZERON (révision et élargissement du bassin versant). Ce plan de prévention comprend les éléments suivants : Arrêté Préfectoral d'approbation, - Note de présentation - Règlement - Cartographie du zonage réglementaire - Cartographie des aléas - Cartographie des enjeux - Annexes pour information. Ce plan de prévention délimite des zones rouge, rouge extension, bleue, verte HGM, blanche. Pour connaître les prescriptions spécifiques à chaque secteur, se reporter au document officiel, principalement le règlement et les cartes de zonages.



SERVITUDES
D'UTILITÉ PUBLIQUE


Commune de
POLLIONNAY

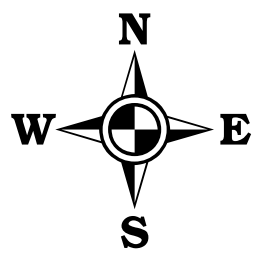

Sourcieux-les-Mines

Lentilly

Sainte-Consorte

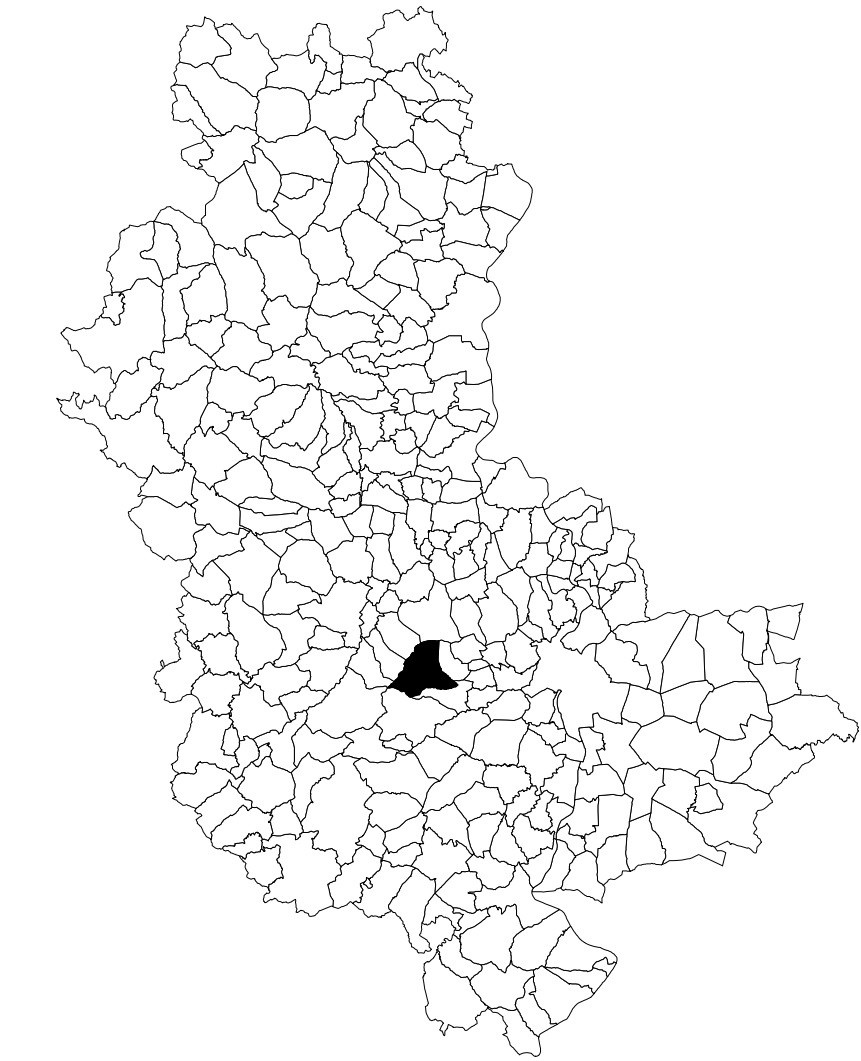


N° INSEE : 69154
Échelle : 1/5000
Établi en : JANVIER 2015
Modifié en :

Sources :
BUPactuel, C. IGN, Paris, 2011
projet de loi n° 1017 du 10 mai 2011, octobre 2011
Cartographie de diffusion : DDT, communication locale

Direction Départementale des Territoires du Rhône, 165 rue Garibaldi CS 33862 69401 Lyon Cedex 03
Service Planification Aménagement Risques / Unité Procédures Administratives Planification / 04 78 42 54 50

LÉGENDE

- A5 Canalisations publiques eau potable
- AC1 Protection des monuments historiques
1 : classés 2 : inscrits
- AC3 Réserves naturelles
- I 4 Transport d'électricité
- PPRN PM1 Risques naturels (voir plan de prévention spécifique et règlement)

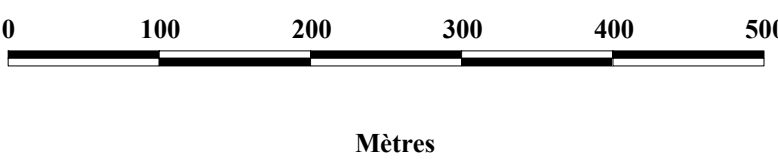


Saint-Pierre-la-Palud

Grézieu-la-Varenne

Vaugneray

IA
Ligne 2 x 400 KV
Charpenay - Pivoz Cordier 1
Charpenay - Échalas 2

Partie ouest de la commune échelle 1/5000

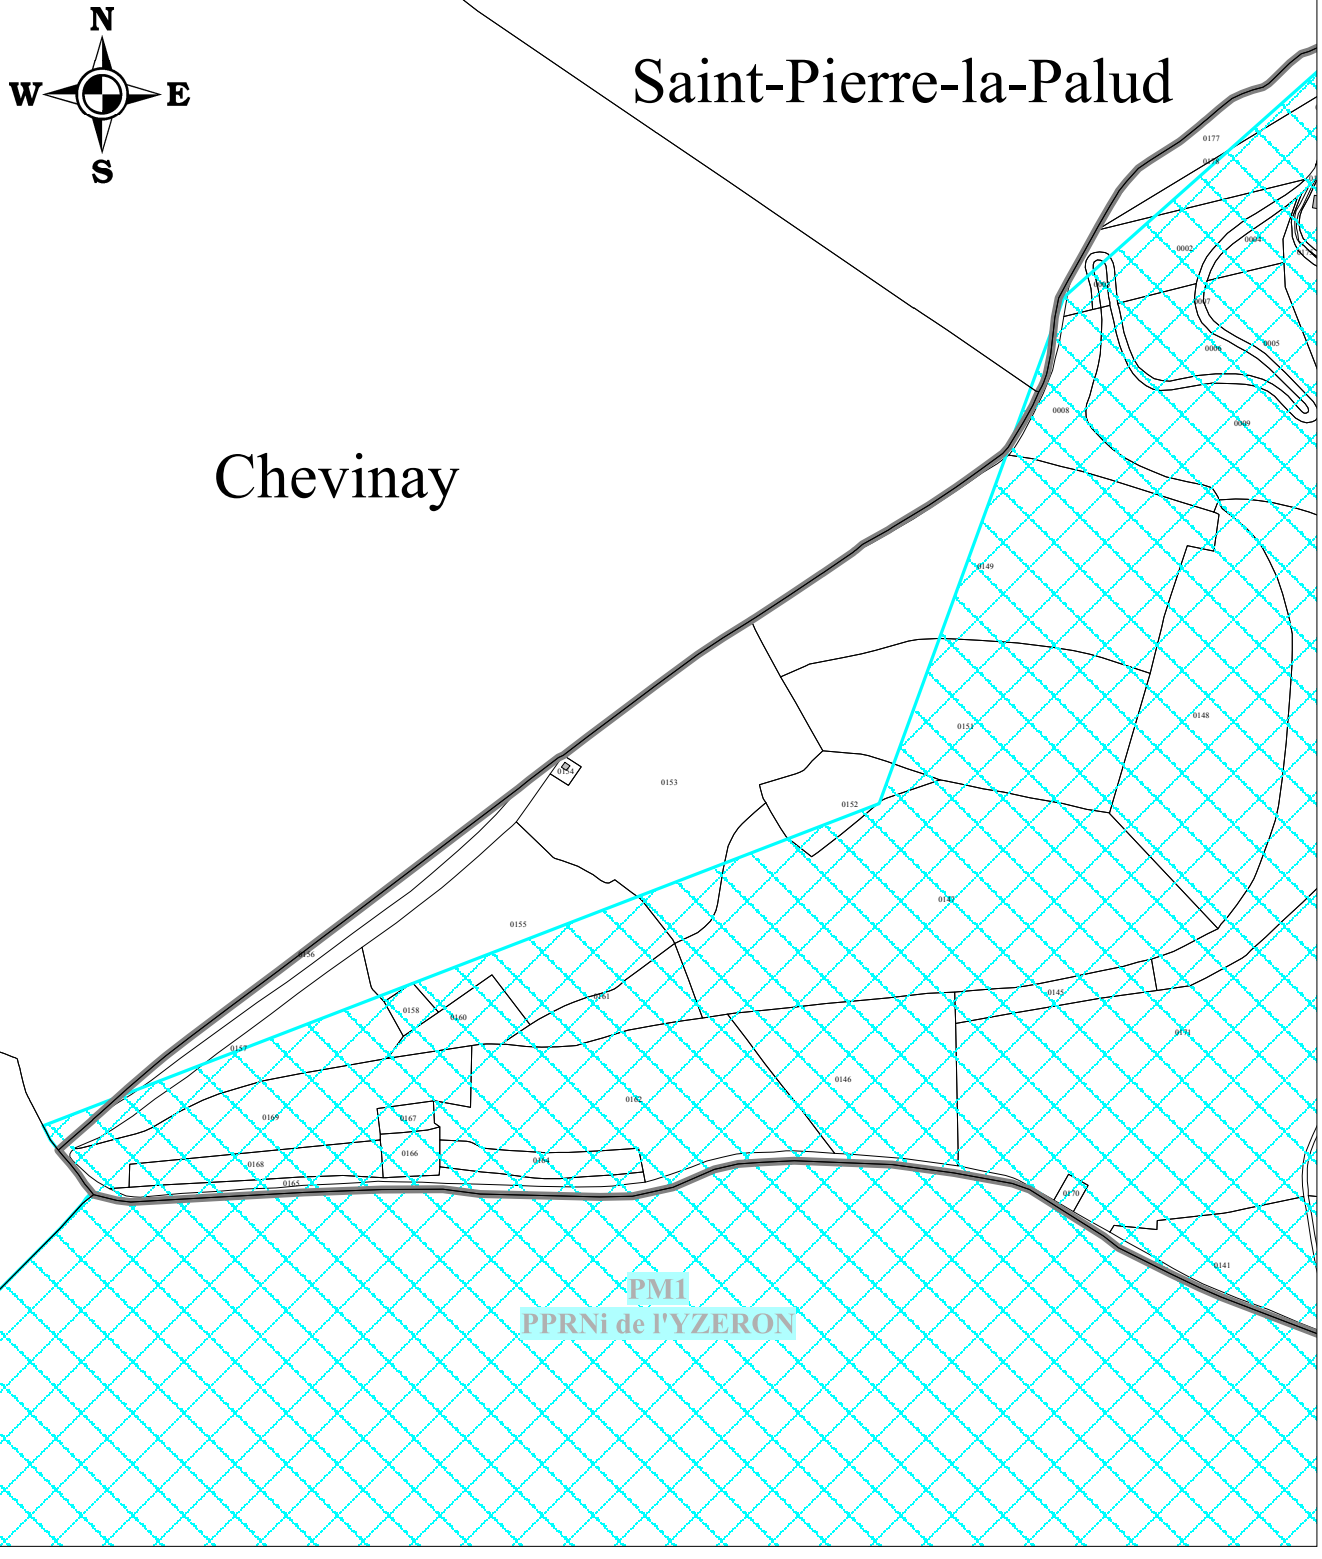

Partie est de la commune échelle 1/5000

