


# Commune de Morsbach

## Section 21

### Proposition d'arpentage

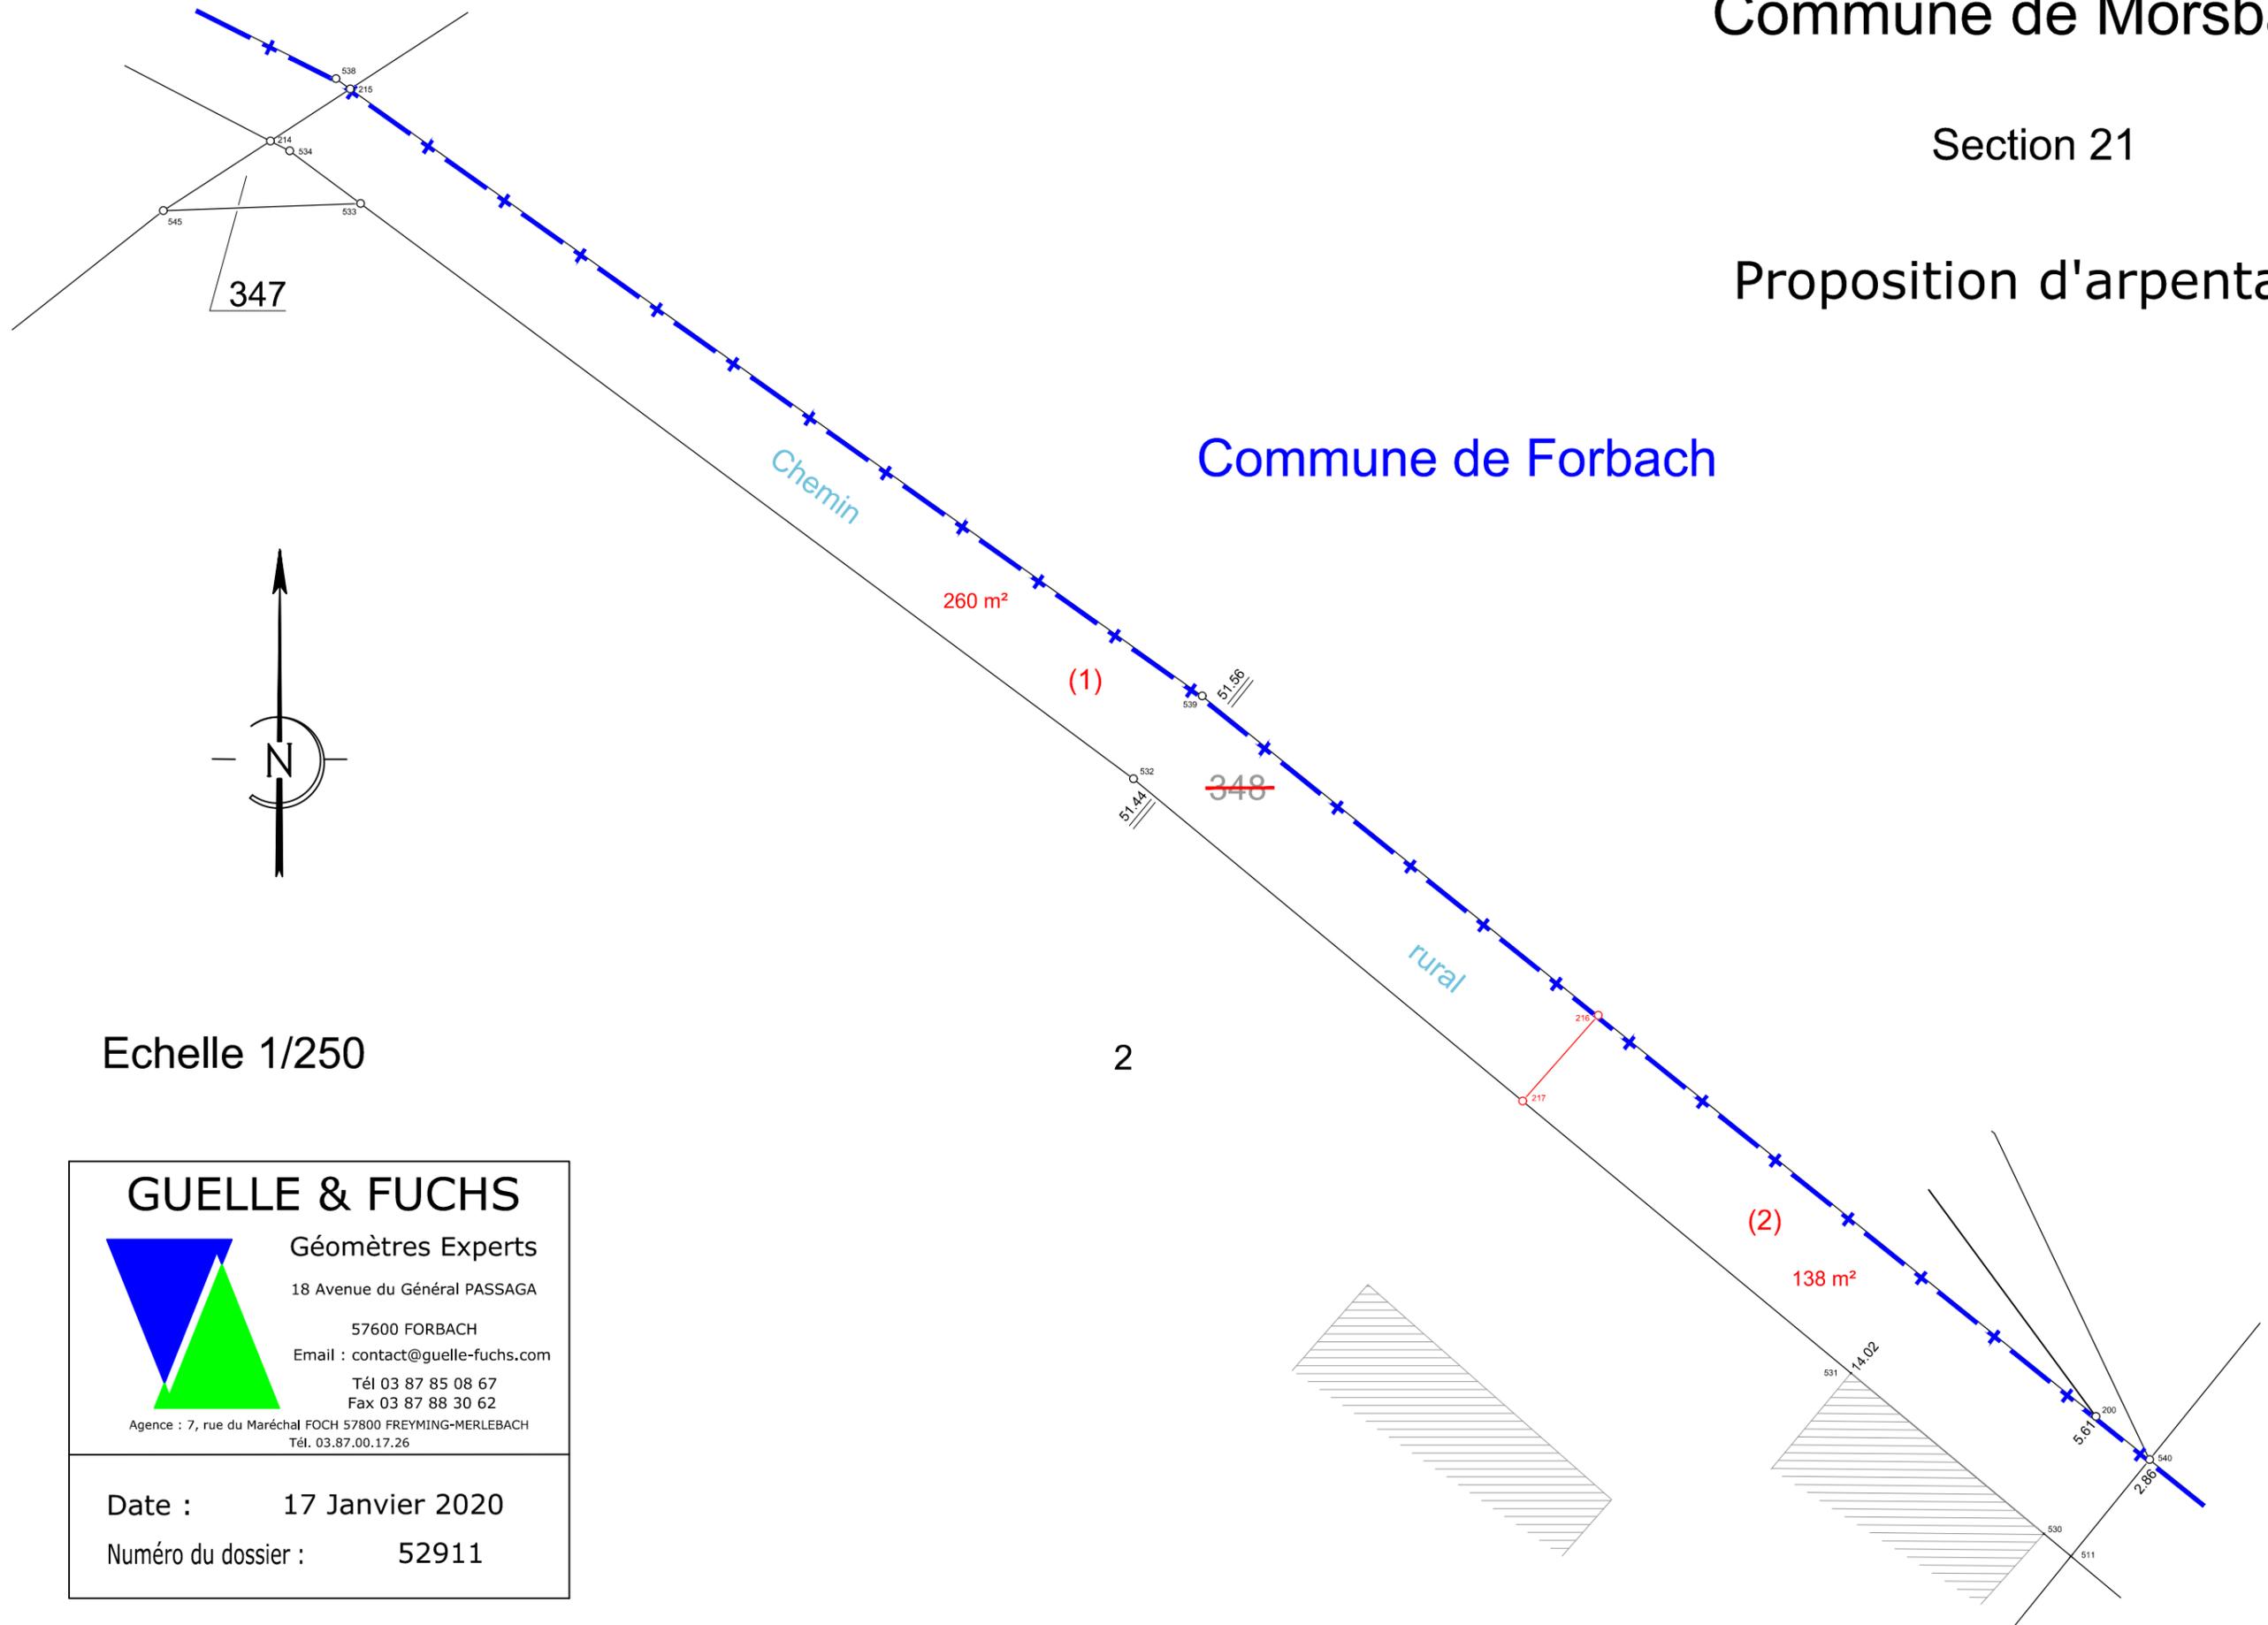

Echelle 1/250

	<b>GUELLE &amp; FUCHS</b>
	Géomètres Experts
18 Avenue du Général PASSAGA	
57600 FORBACH	
Email : contact@guelle-fuchs.com	
Tél 03 87 85 08 67	
Fax 03 87 88 30 62	
Agence : 7, rue du Maréchal FOCH 57800 FREYMING-MERLEBACH	
Tél. 03.87.00.17.26	
Date :	17 Janvier 2020
Numéro du dossier :	52911