

# PLU

Plan Local d'Urbanisme

HAUTE-COURE

DEPARTEMENT DE LA SAVOIE

## 4.2 REGLEMENT GRAPHIQUE

4.2.1 Ensemble de la commune

Echelle : 1/5000

DOSSIER D'APPROBATION


N° pour l'acte de permis de construire ou de permis de construire modificatif : 2013

### LEGENDE

<b>U</b>	<b>ZONES URBAINES</b>
Ua	Secteur urbanisé ancien dense
Uc	Secteur urbanisé récent moins dense
<b>AU</b>	<b>ZONES A URBANISER</b>
AUc	Secteur suffisamment équipé - à urbaniser indicé
2AU	Secteur insuffisamment équipé - à urbaniser strict
<b>A</b>	<b>ZONES AGRICOLES</b>
Aa	Secteur destiné à la protection des terres agricoles et du paysage
Ab	Secteur agricole dans lequel les constructions et installations nécessaires aux activités agricoles peuvent trouver place
<b>N</b>	<b>ZONES NATURELLES</b>
N	Secteur naturel
Nep	Secteur destiné à des équipements publics
NL	Secteur destiné aux sports et loisirs
Np	Secteur naturel qui est ou peut être aménagé en vue du stationnement

### INDICES ET SECTEURS

F	Bâtiment d'exploitation agricole impliquant les distances d'éloignement réciproque		
c	Chalet d'été ou bâtiment d'estive		
d	Bâtiment pouvant changer de destination		
	Périmètre concerné par une OAP		
Espaces ou secteurs contribuant aux continuités écologiques et à la trame verte et bleue			
	Corridor biologique		
	Zone humide et son espace de fonctionnalité		
	Zone Natura 2000		
Prise en compte des risques			
	Secteur PIZ Périmètre d'étude du PIZ, dont secteurs concernés par des risques		
	Secteur PPRT Périmètre concerné par le PPRT		
<b>EMPLACEMENTS RESERVES</b>			
N°	Destination	Bénéficiaire	Surface
1	Stationnements	Commune	250 m <sup>2</sup>
2	Stationnements	Commune	160 m <sup>2</sup>
3	Stationnements	Commune	98 m <sup>2</sup>
4	Stationnements	Commune	109 m <sup>2</sup>
5	Elargissement de voirie	Commune	85 m <sup>2</sup>
<b>DIVERS</b>			
	Bâtiments rajoutés sur le cadastre (à titre indicatif)		
	Bâtiment inexistant (à titre indicatif)		

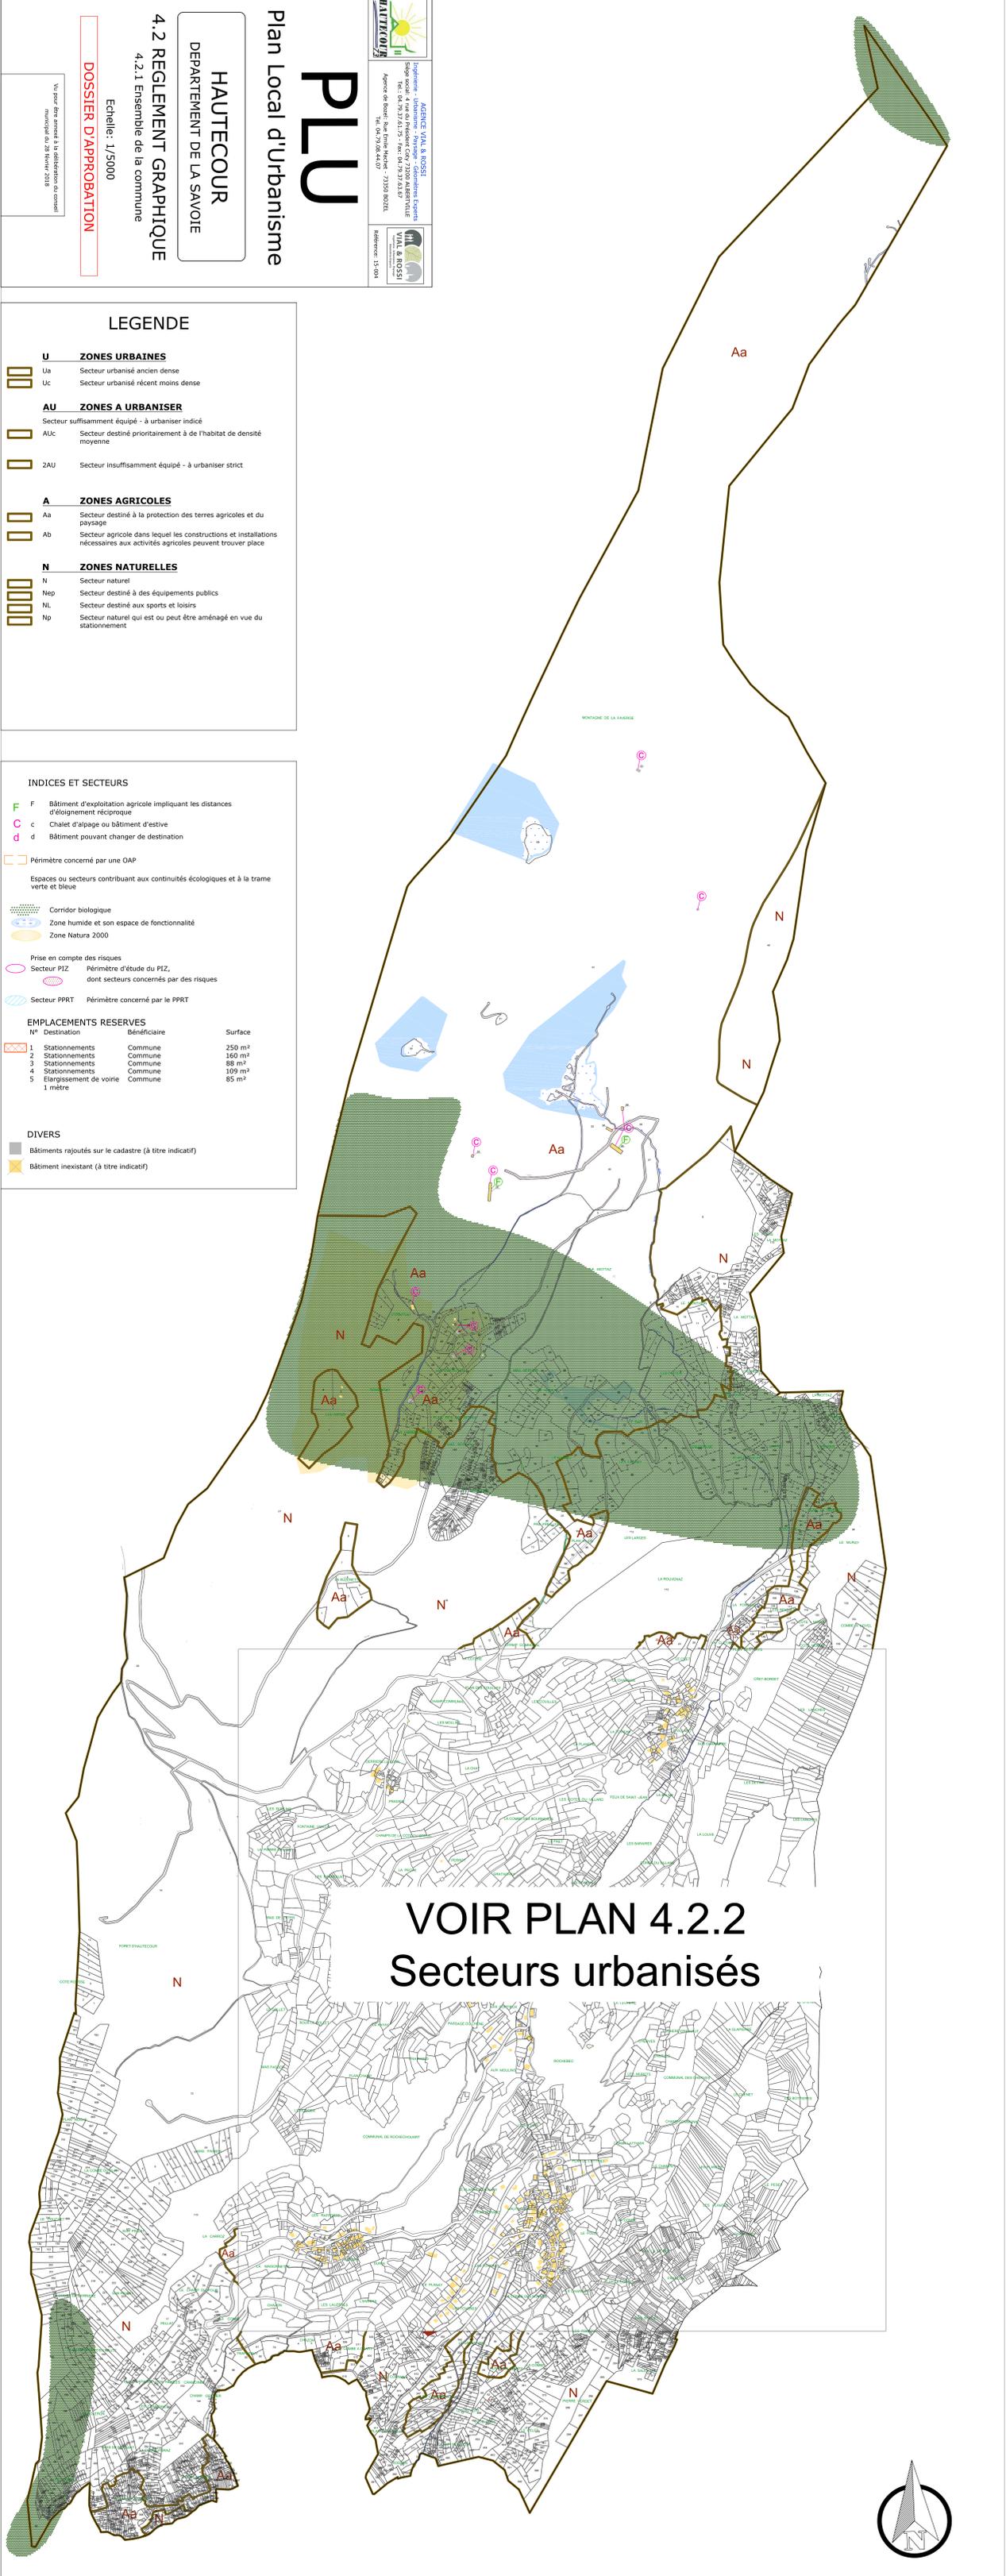

**VOIR PLAN 4.2.2**  
**Secteurs urbanisés**

