


ZAC NORD GARE – PLOEMEL  
EXTENSION DU PERIMETRE D'ETUDE

Vu par délibération annexée  
à la DC n° 2016/09-01

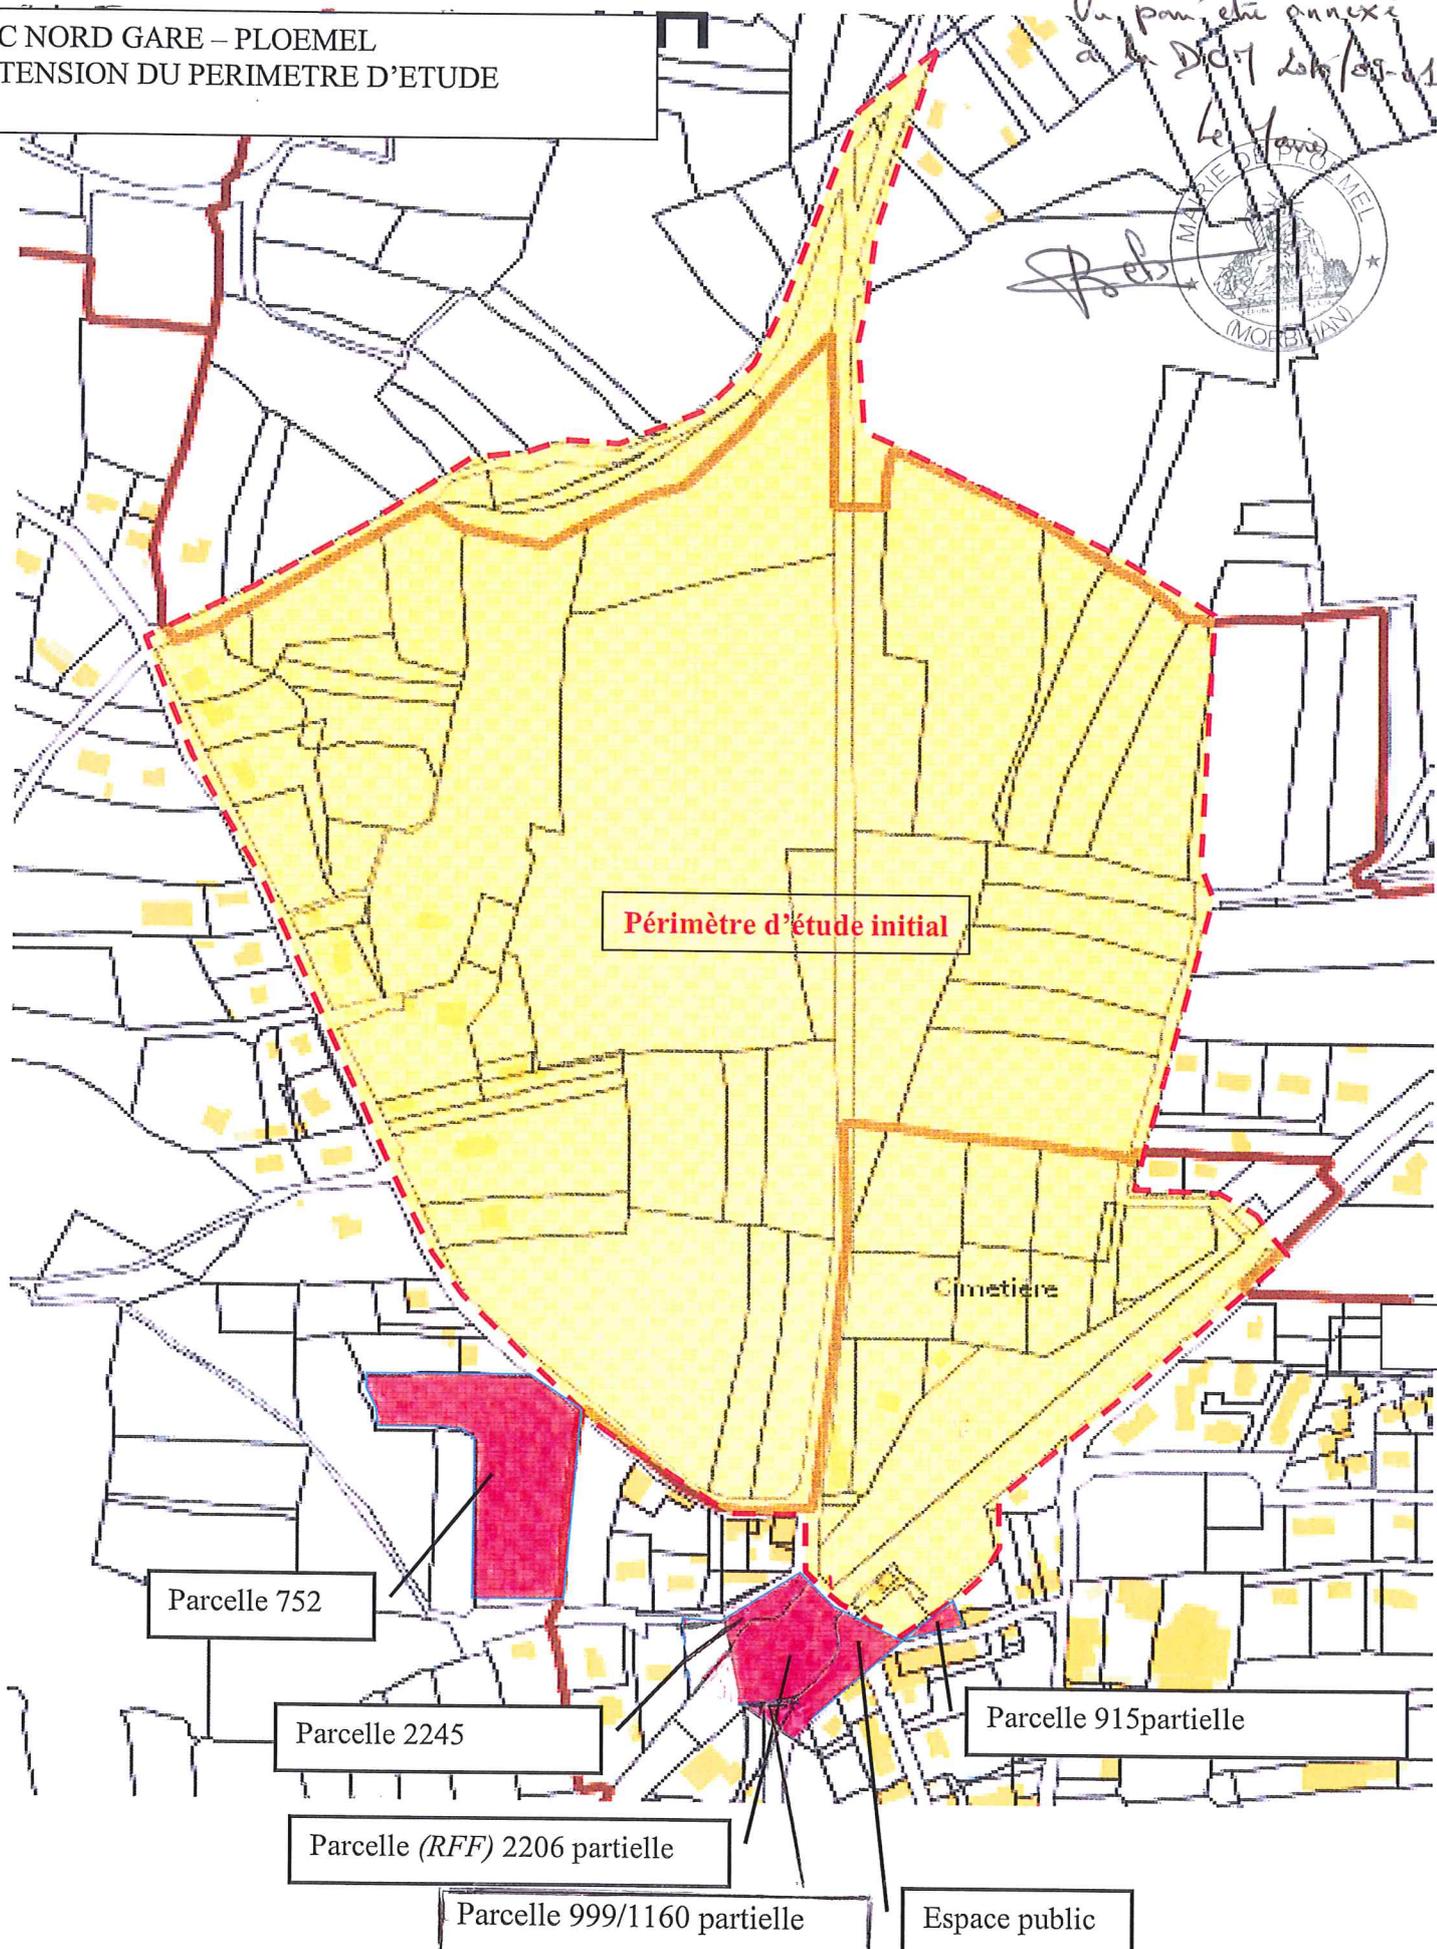

Périmètre d'étude initial

Cimetière

Parcelle 752

Parcelle 2245

Parcelle (RFF) 2206 partielle

Parcelle 999/1160 partielle

Parcelle 915 partielle

Espace public

 Parcelles complémentaires à intégrer au périmètre d'étude