


- Légende**
- ★ Ferme ou ancienne ferme
 - ▭ Secteur de point de vue
 - ▭ Cimetière
 - PRESCRIPTION_SURF**
 - ▭ emplacement réservé
 - ▭ espace boisé classé
 - ▭ mare protégée, article L151-3 du CU
 - ▭ zone humide prélocalisée du SAGE (potentielle)
 - ZONE_URBA**
 - ▭ UA Centre traditionnel
 - ▭ UB Périphérie contemporaine
 - ▭ UX Zone artisanale
 - ▭ A Zone Agricole
 - ▭ As Zone agricole affectée au silo
 - ▭ Af Secteur de Taille et de Capacité d'Accueil Limitées
 - ▭ N Zone Naturelle

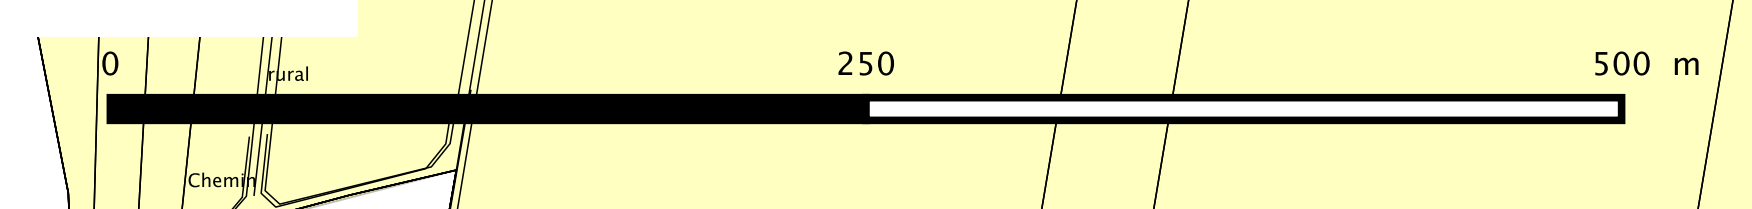

DEPARTEMENT DE SEINE ET MARNE

Plan Local d'Urbanisme

AUFFERVILLE

ELABORATION	1 ère REVISION
prescrite le : 28 juin 2013	prescrite le :
arrêtée le : 28 juin 2019	arrêtée le :
approuvée le :	approuvée le :
modifiée le :	modifiée le :
modifiée les :	révision simplifiée le :
mise à jour le :	mise à jour le :

PIECE N° 3.3

PLAN DE ZONAGE SUD

(échelle 1/2.500)

Agence d'urbanisme de l'Yveline

N° 01 30 70 23 58 Fax : 01 30 70 23 29

VU pour être annexé à la délibération du : 17 janvier 2020