

NOTRE-DAME-DE-BELLECOMBE PLAN LOCAL D'URBANISME

5.1 SERVITUDES D'UTILITÉ PUBLIQUE

Projet arrêté
par délibération
en date du :



05 février 2020

Projet approuvé
par délibération
en date du:

Vincent BIAYS - urbaniste
101, rue d'Angleterre - 73000 CHAMBERY - Tél. : 06.800.182.51



Servitudes d'Utilité Publique

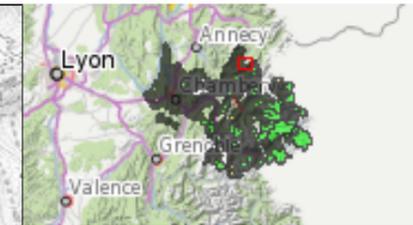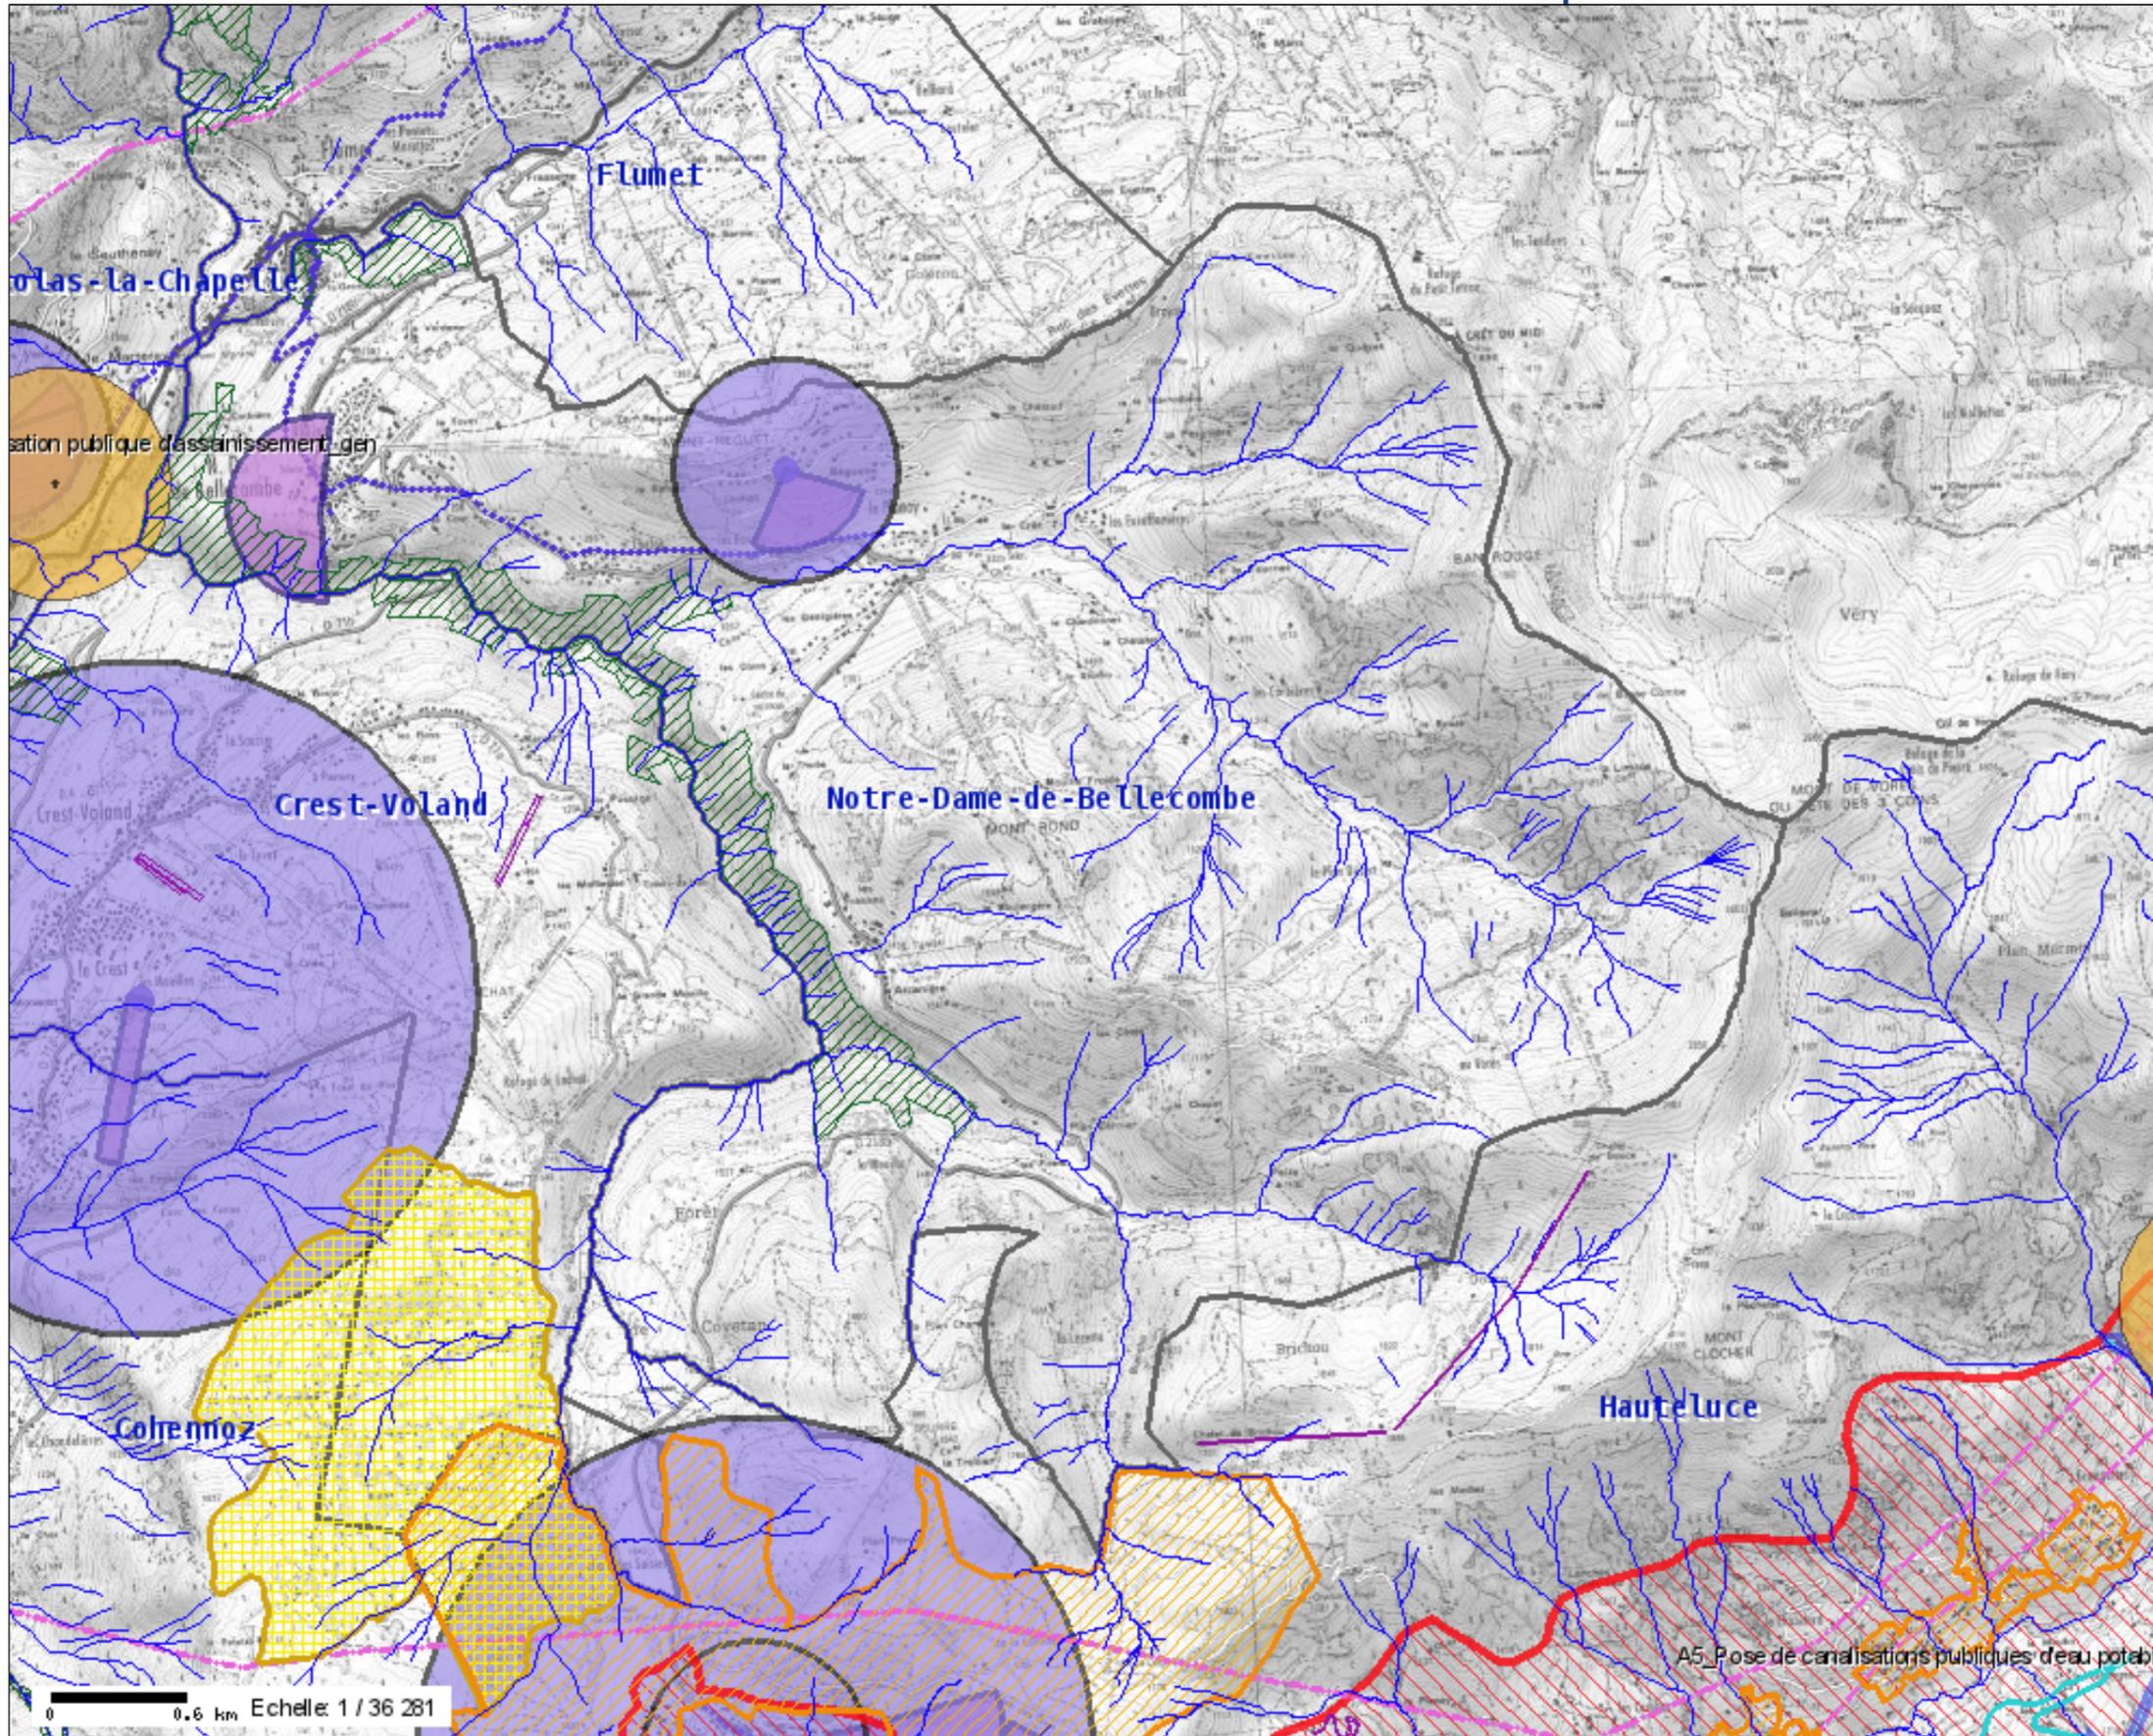

Contenu de la carte

Servitudes

- A4-Cours d'eau passage travaux
- A5-Canalisations eau et assainissement
- A7-Forêts de protection
- A8-Protection des bois et forêts
- AC1-Mmts histo périm de protection
- AC2-Sites inscrits et classés
- AC3-Réserve naturelles
- AR6-Champs de tir
- EL4-Remontées mécaniques pistes ski
- EL10-Coeur parc national
- EL11-Interdictions accès routes
- I6-Mines et carrières
- PM1-Plan Prev Risk Nat Inond Miniers
- PM2-Installations classées
- PM3-Plan Prev Risk Technologiques
- PT1-Centre télécom
- PT2-Télécom protec obstacles
- PT3-Réseaux télécommunications
- T1-Voies ferrées
- T2-Téléphériques
- AC1-Mmts historiques
- AC4-ZPPAUP périm de protection
- I2-Energie hydraulique
- I4-Lignes électriques
- A9-Zones Agricoles Protégées (ZAP)
- PM4-Zones de rétention d'eau
- PT1-Périm protec perturb électromagn
- T5-Aerodromes lin
- T5-Aerodromes Points
- EL3-Halage et Marchepied
- EL7-Alignement des voies publiques
- I4-Postes électriques
- INT1-Voisinage cimetières
- Communes

Sélection automatique (Niveaux de gris IGN)

- T5-Dégagements aéro
- Plan