



PLAN LOCAL D'URBANISME

12b PLAN DES SERVITUDES D'UTILITÉ PUBLIQUES

Planche Sud - Echelle : 1/5000




PLAN LOCAL D'URBANISME :

- Plan d'Occupation des Sols :**
- Approbation 27 Novembre 1998
 - Modification approuvée le 16 Avril 2007
 - Révision simplifiée approuvée le 1er Décembre 2009
- Plan Local d'Urbanisme :**
- Prescription par délibération du Conseil Municipal en date du 27 Octobre 2009
 - Arrêt du projet le 5 Avril 2016
 - **Approbation du projet le 12 Décembre 2016**
- Vu pour être annexé à la délibération du Conseil Municipal en date du 12 Décembre 2016*

EVOLUTIONS DU PLU :

-
-

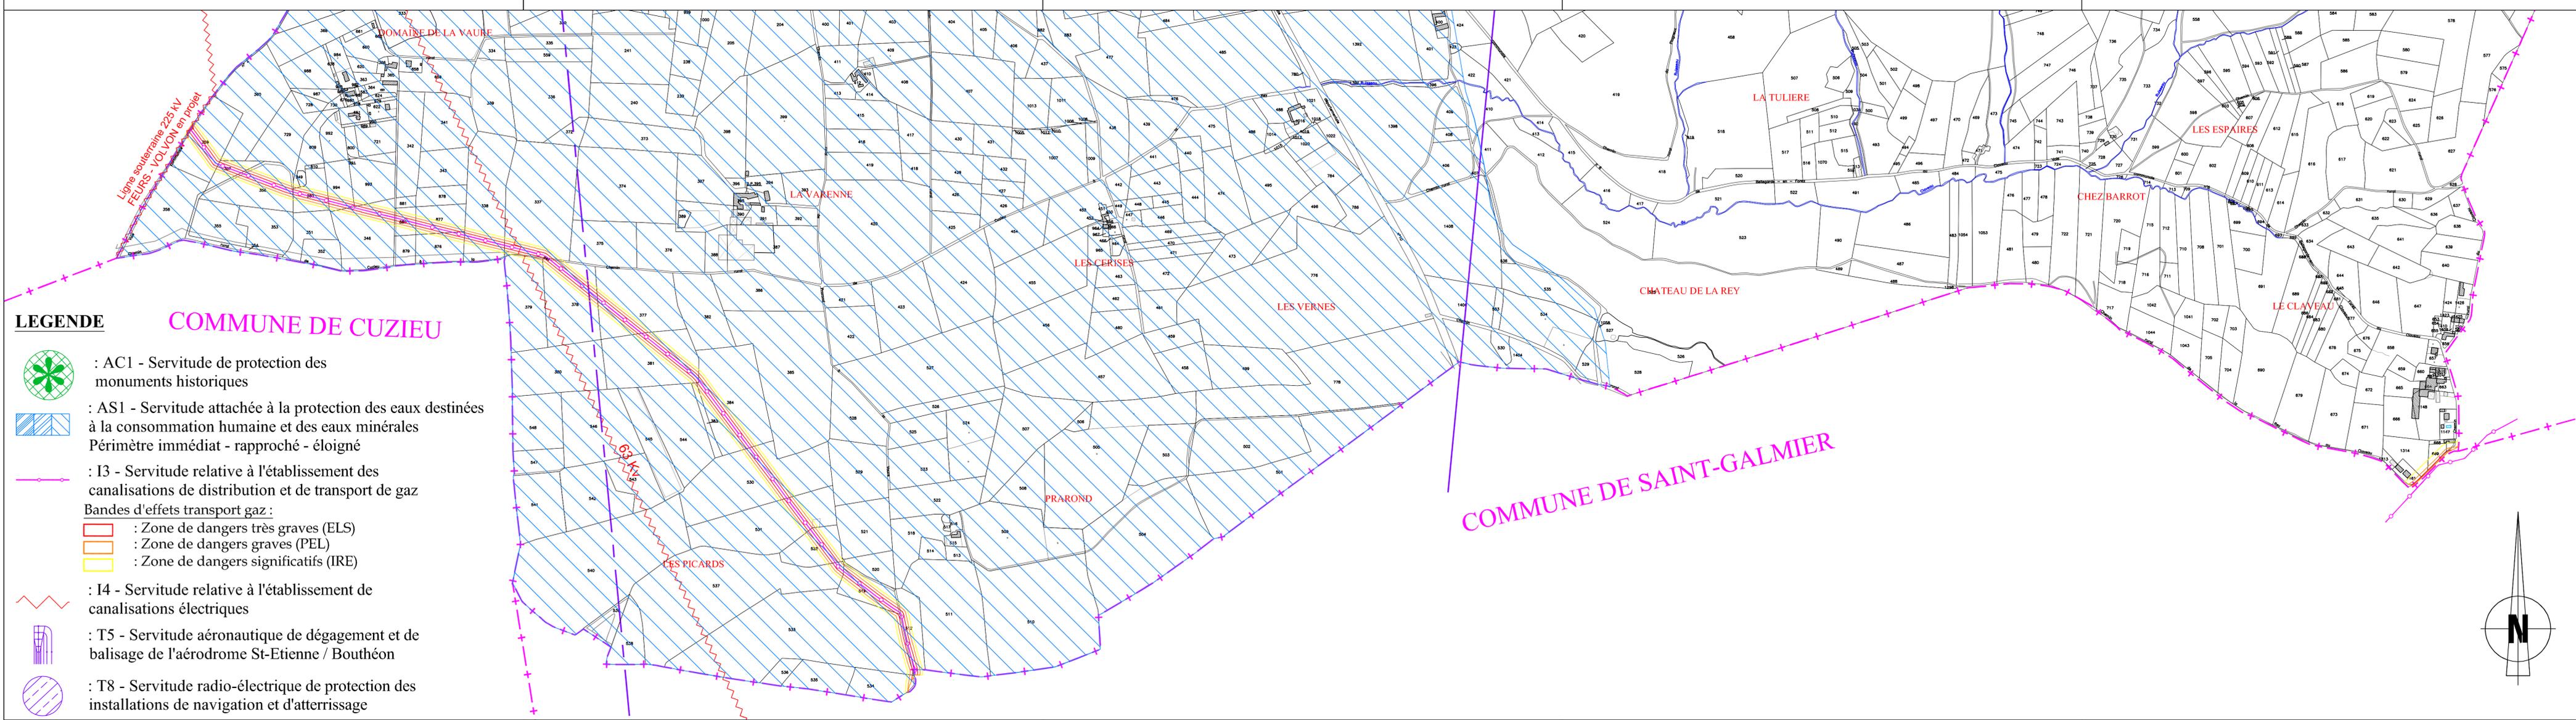

LEGENDE

- : AC1 - Servitude de protection des monuments historiques
- : AS1 - Servitude attachée à la protection des eaux destinées à la consommation humaine et des eaux minérales
Périmètre immédiat - rapproché - éloigné
- : I3 - Servitude relative à l'établissement des canalisations de distribution et de transport de gaz
Bandes d'effets transport gaz :
 - : Zone de dangers très graves (ELS)
 - : Zone de dangers graves (PEL)
 - : Zone de dangers significatifs (IRE)
- : I4 - Servitude relative à l'établissement de canalisations électriques
- : T5 - Servitude aéronautique de dégagement et de balisage de l'aérodrome St-Etienne / Boutheon
- : T8 - Servitude radio-électrique de protection des installations de navigation et d'atterrissage

COMMUNE DE CUZIEU

COMMUNE DE SAINT-GALMIER

