


DEPARTEMENT DU PUY DE DOME

3.6

commune du :

MONT-DORE

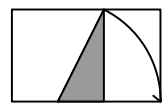

C A R R E L O N G
URBANISME PAYSAGE ARCHITECTURE

F J-M MERCIER
11 avenue de Gadagne
69230 ST GENIS LAVAL
Tél : 04 72 39 39 43
carrelong@wanadoo.fr

PLAN LOCAL D'URBANISME

ZAC du Queureuilh

Vu pour rester annexé
à la délibération du
8 Novembre 2017

Le Maire



- Prescription


Délibération du conseil municipal
du 20 Septembre 2004

- Arrêt du projet

Délibération du conseil municipal
du : 27 septembre 2016

- Approbation

Délibération du conseil municipal
du : 8 Novembre 2017

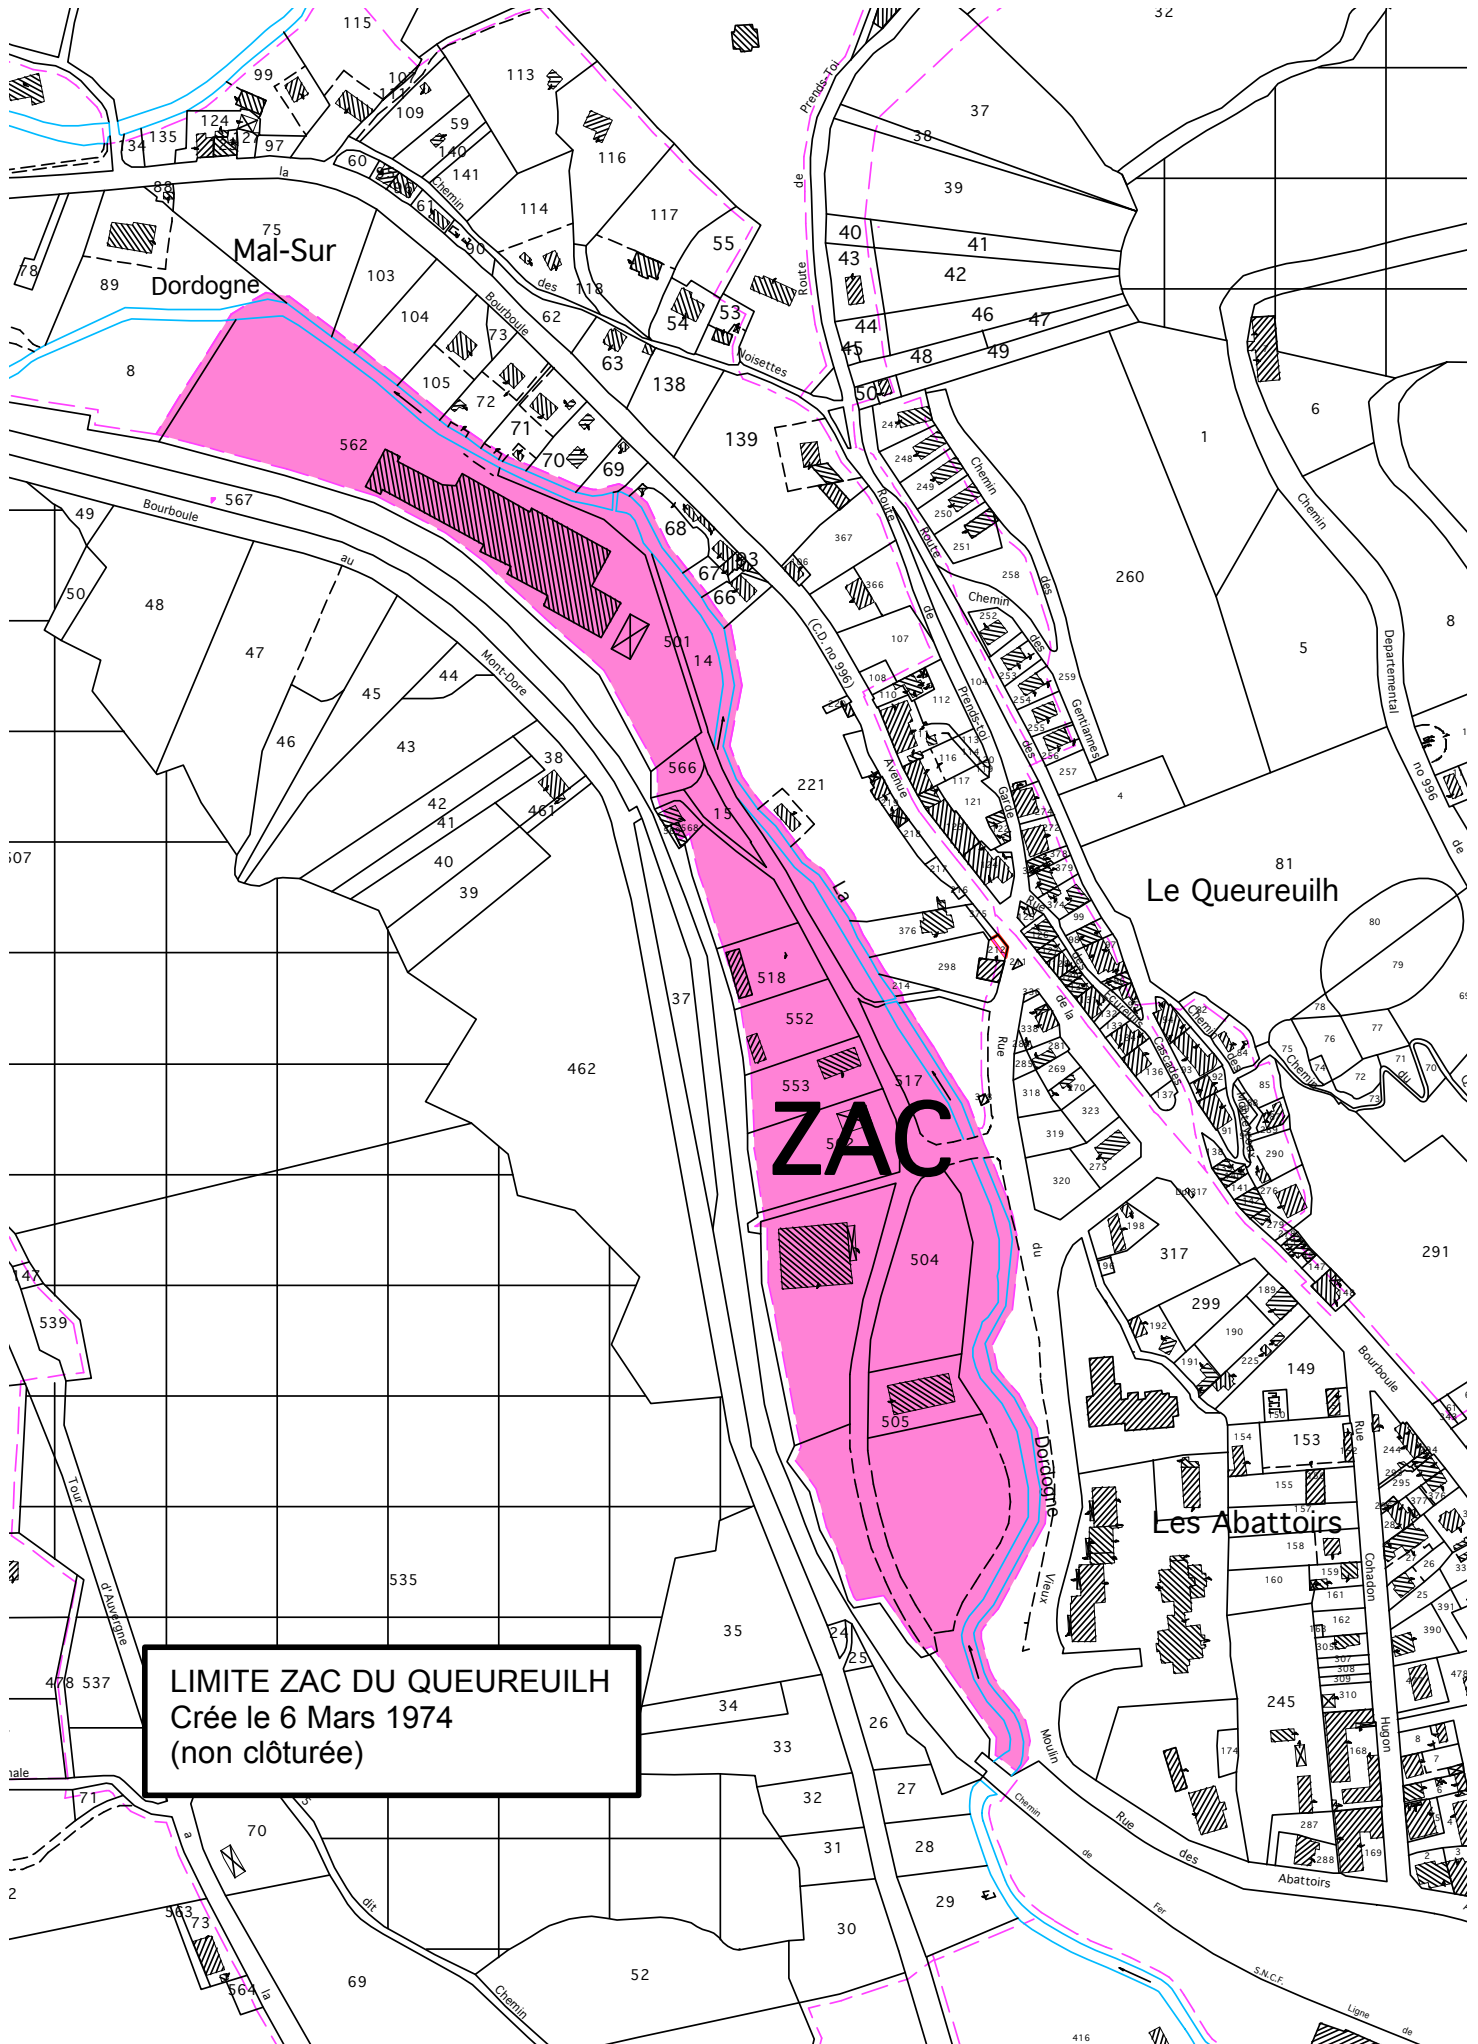

LIMITE ZAC DU QUEUREUILH
Créé le 6 Mars 1974
(non clôturée)

ZAC

Mal-Sur

Dordogne

Le Queureuilh

Les Abattoirs

Abattoirs