


Mesures de la salle des fêtes

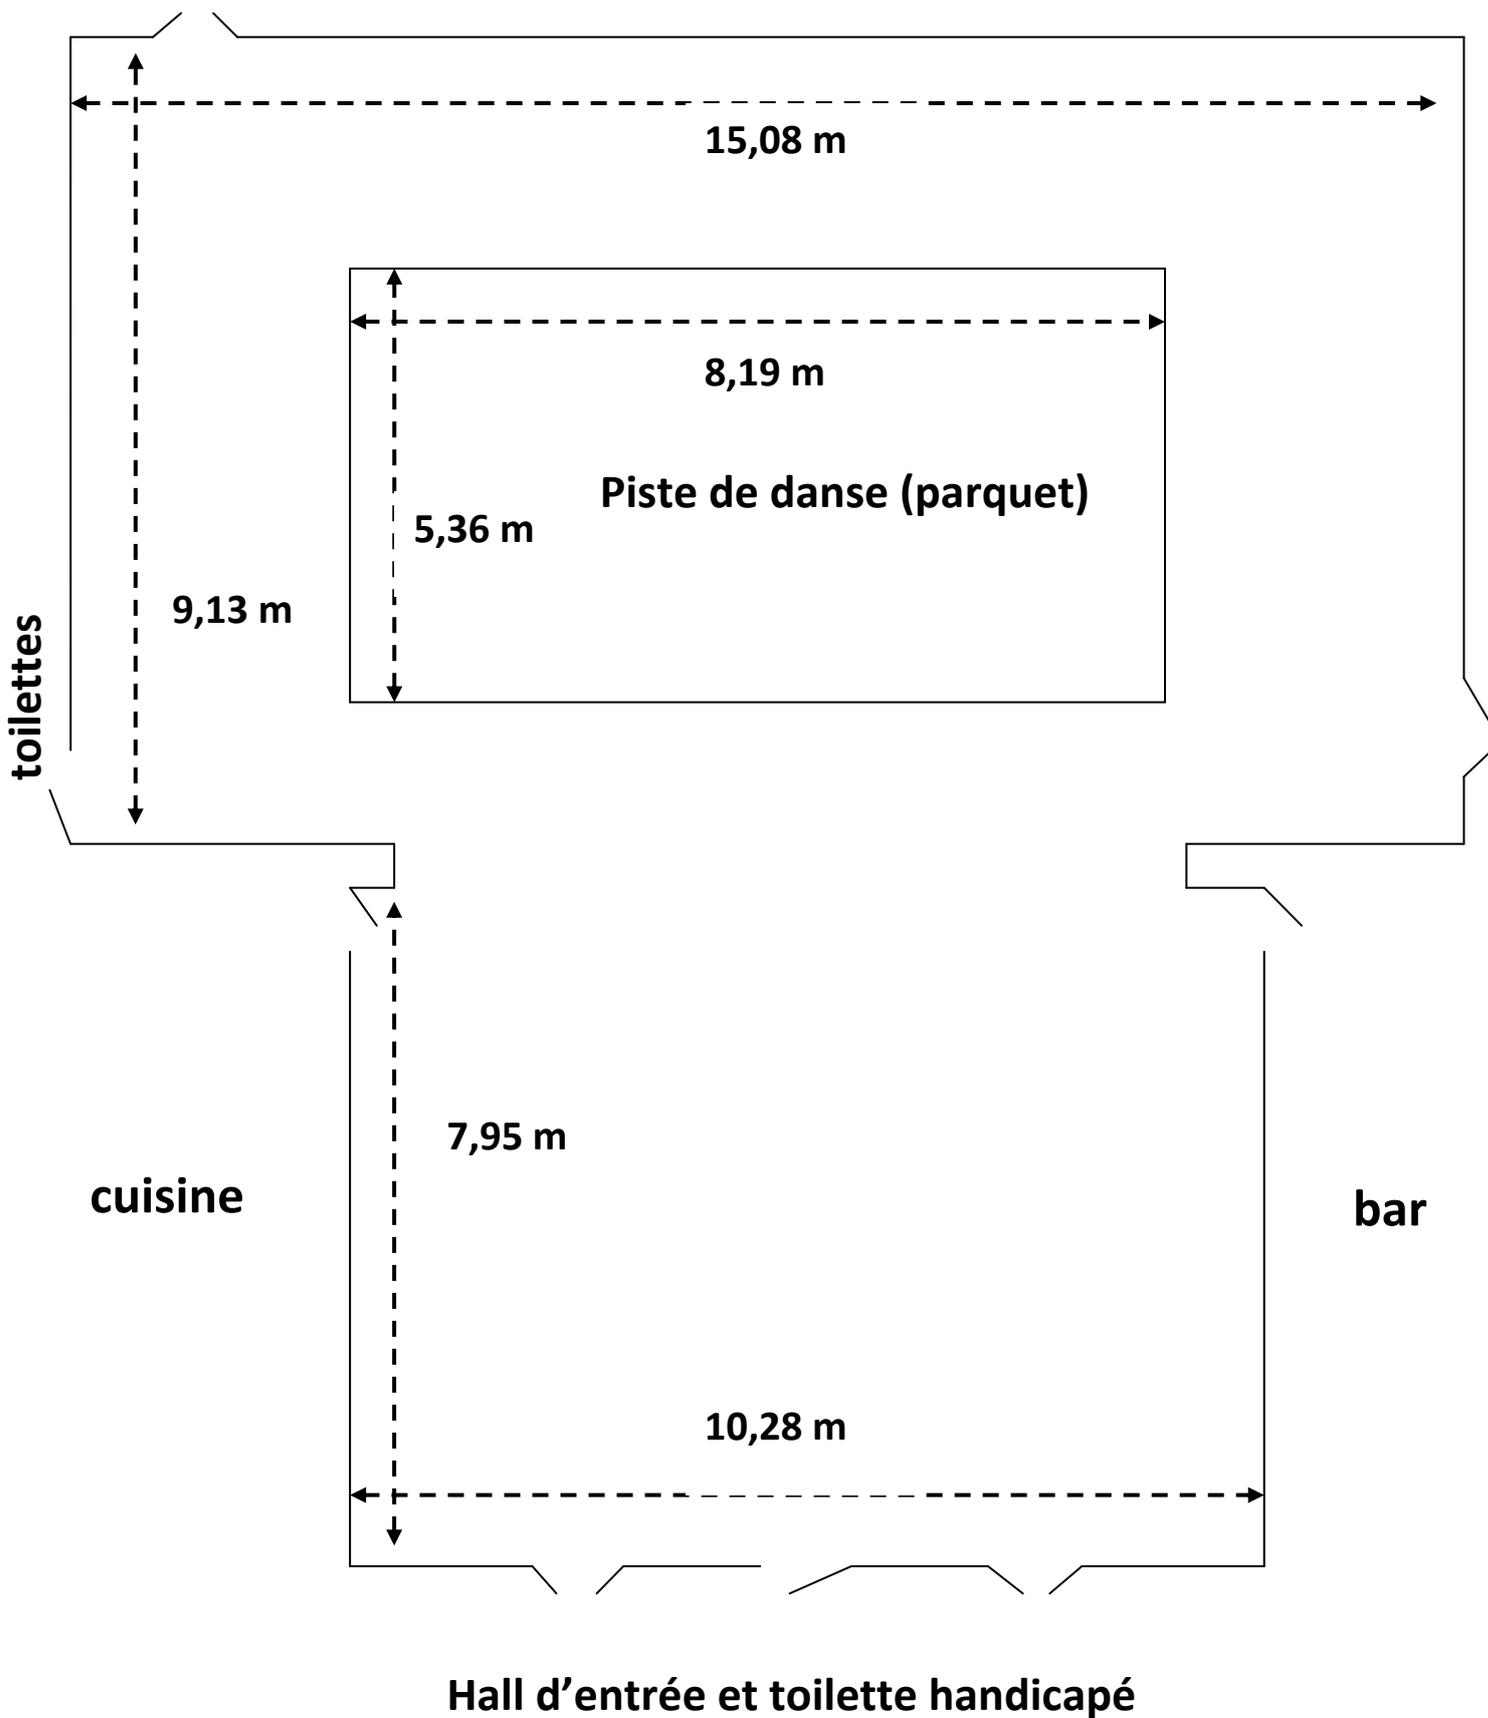

Mesures d'une table : 1,20m * 0,8m