
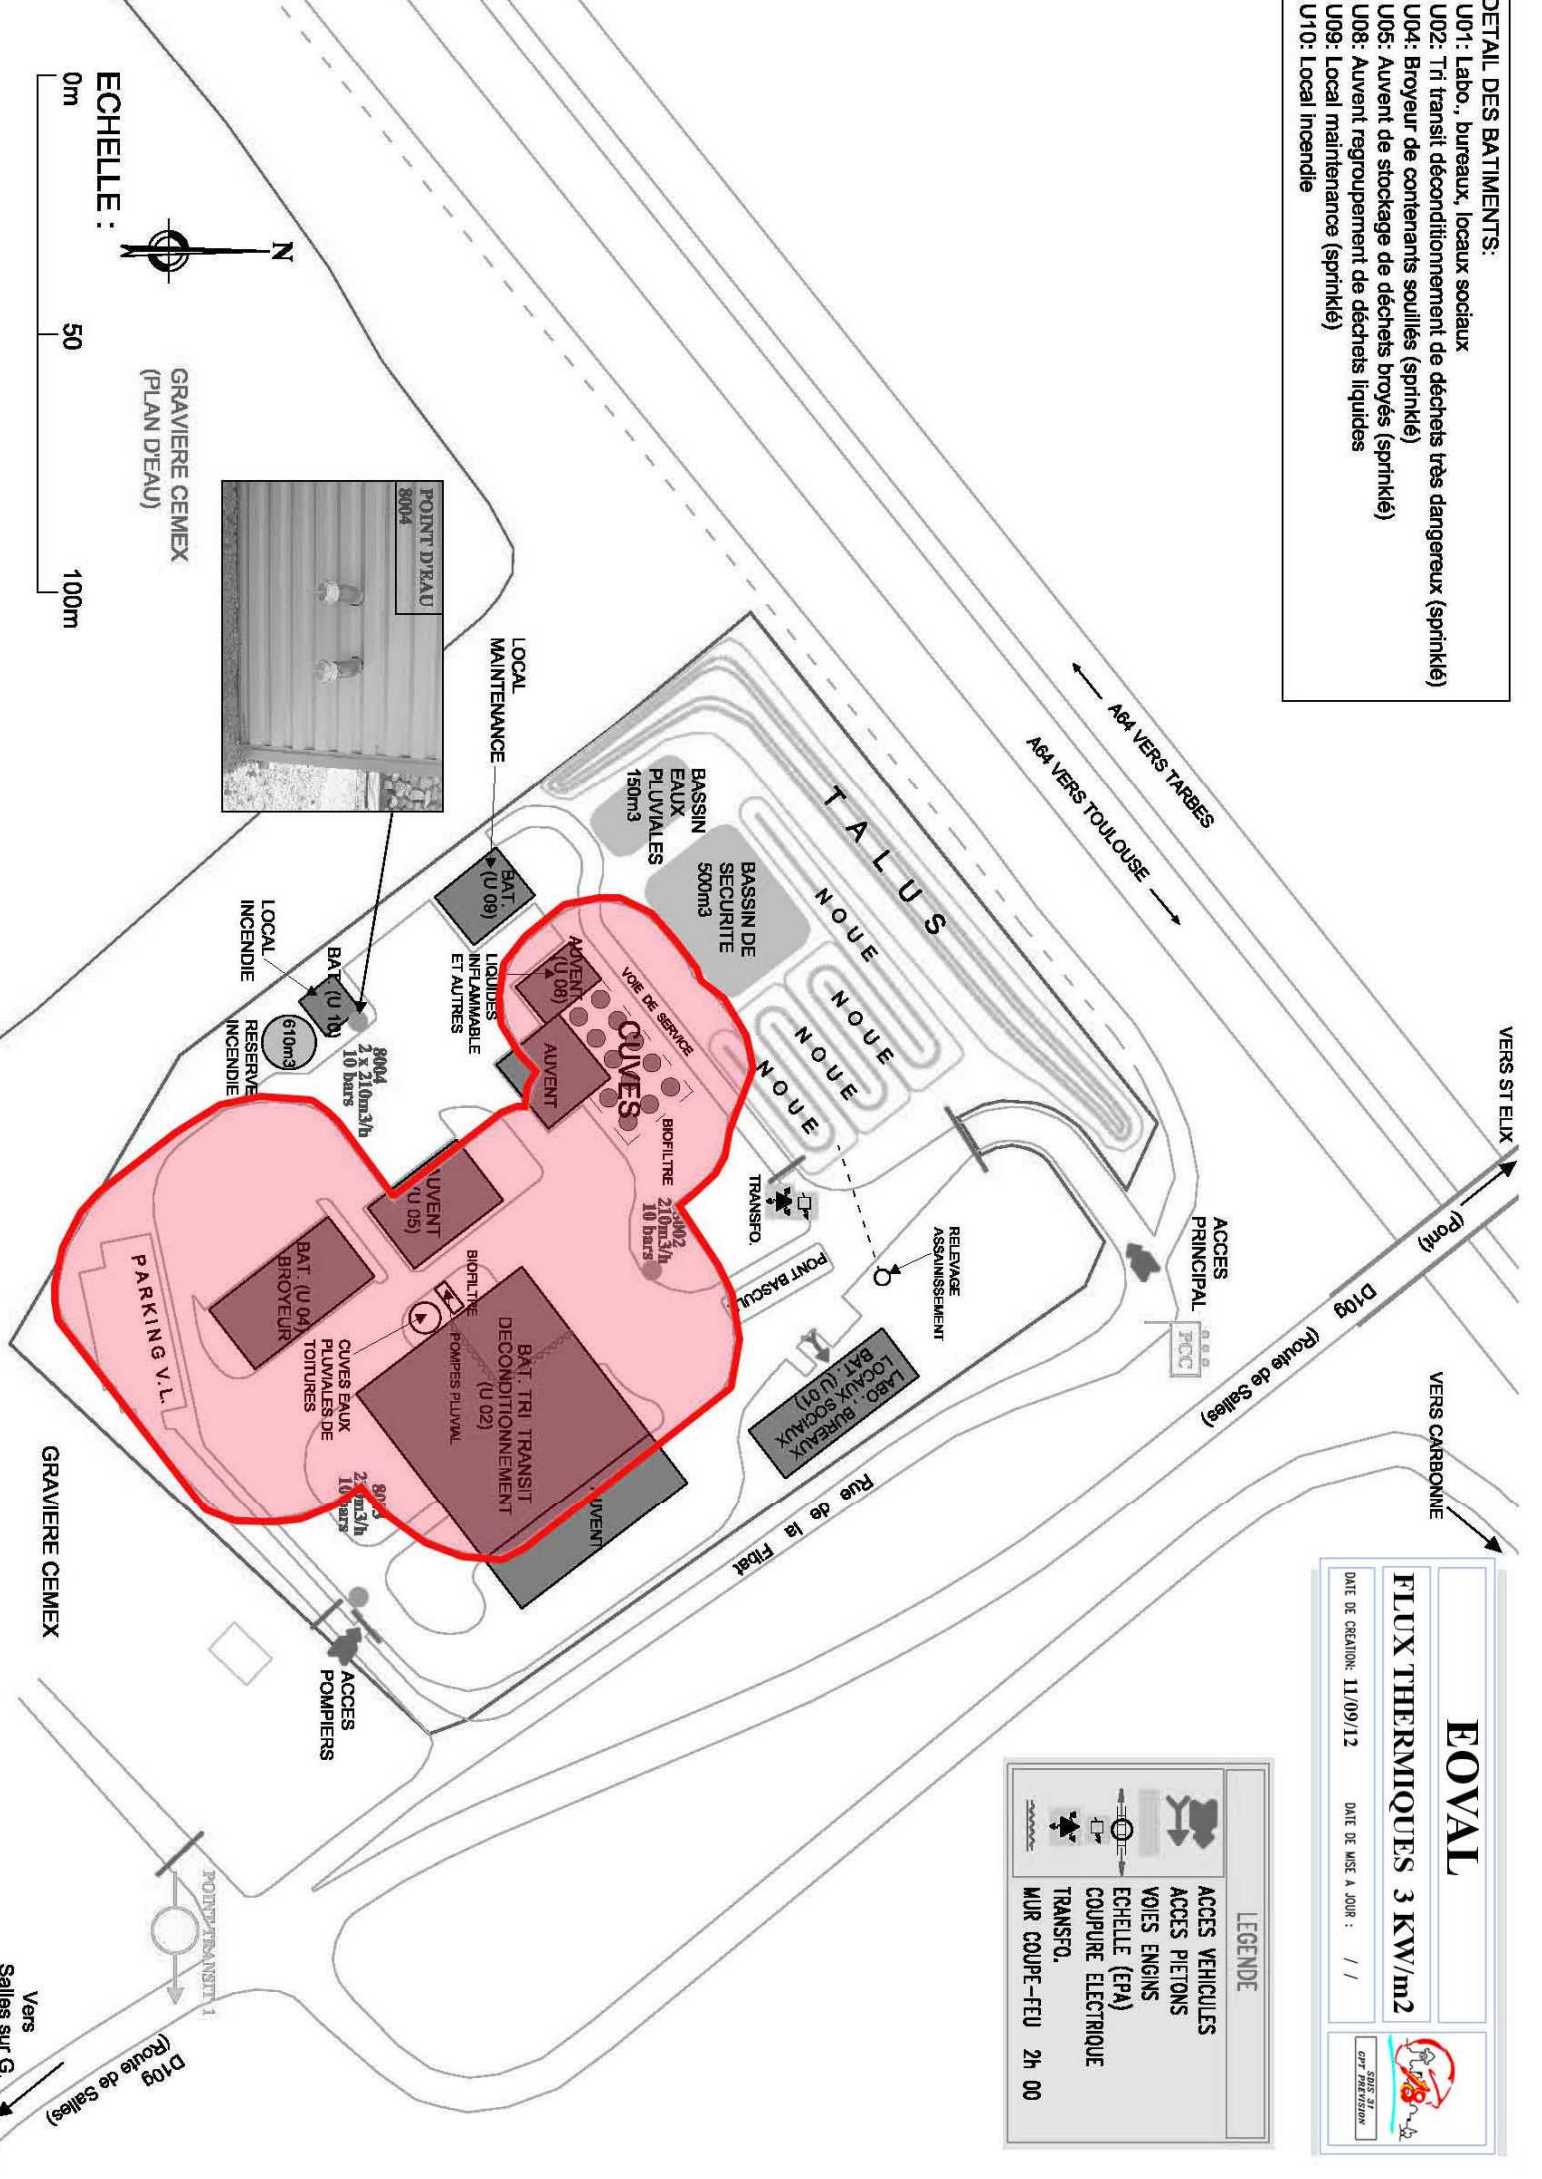



- DETAIL DES BATIMENTS:**
- U01: Labo., bureaux, locaux sociaux
 - U02: Tri transit déconditionnement de déchets très dangereux (sprinklé)
 - U04: Broyeur de contenants souillés (sprinklé)
 - U05: Auvent de stockage de déchets broyés (sprinklé)
 - U08: Auvent regroupement de déchets liquides
 - U09: Local maintenance (sprinklé)
 - U10: Local incendie

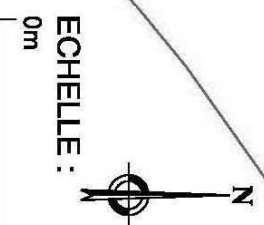

FOVAL

FLUX THERMIQUES 3 KW/m2

DATE DE CREATION: 11/09/12 DATE DE MISE A JOUR: / /



LEGENDE

- ACCES VEHICULES
- ACCES PIETONS
- VOIES ENGINES
- ECHELLE (EPA)
- COUPURE ELECTRIQUE
- TRANSFO.
- MUR COUPE-FEU 2h 00

Vers
Sales sur G.
D109 (Route de Sales)