

Septembre  
2012

02




- PLU -

## Aureilhan

*Espaces libres  
de constructions  
("dents creuses")*

- Cadastre**
- Limite communale
  - Limite parcellaire
  - Bâti cadastré
- Espace urbain**
- Espace construit
  - Espaces libres de constructions

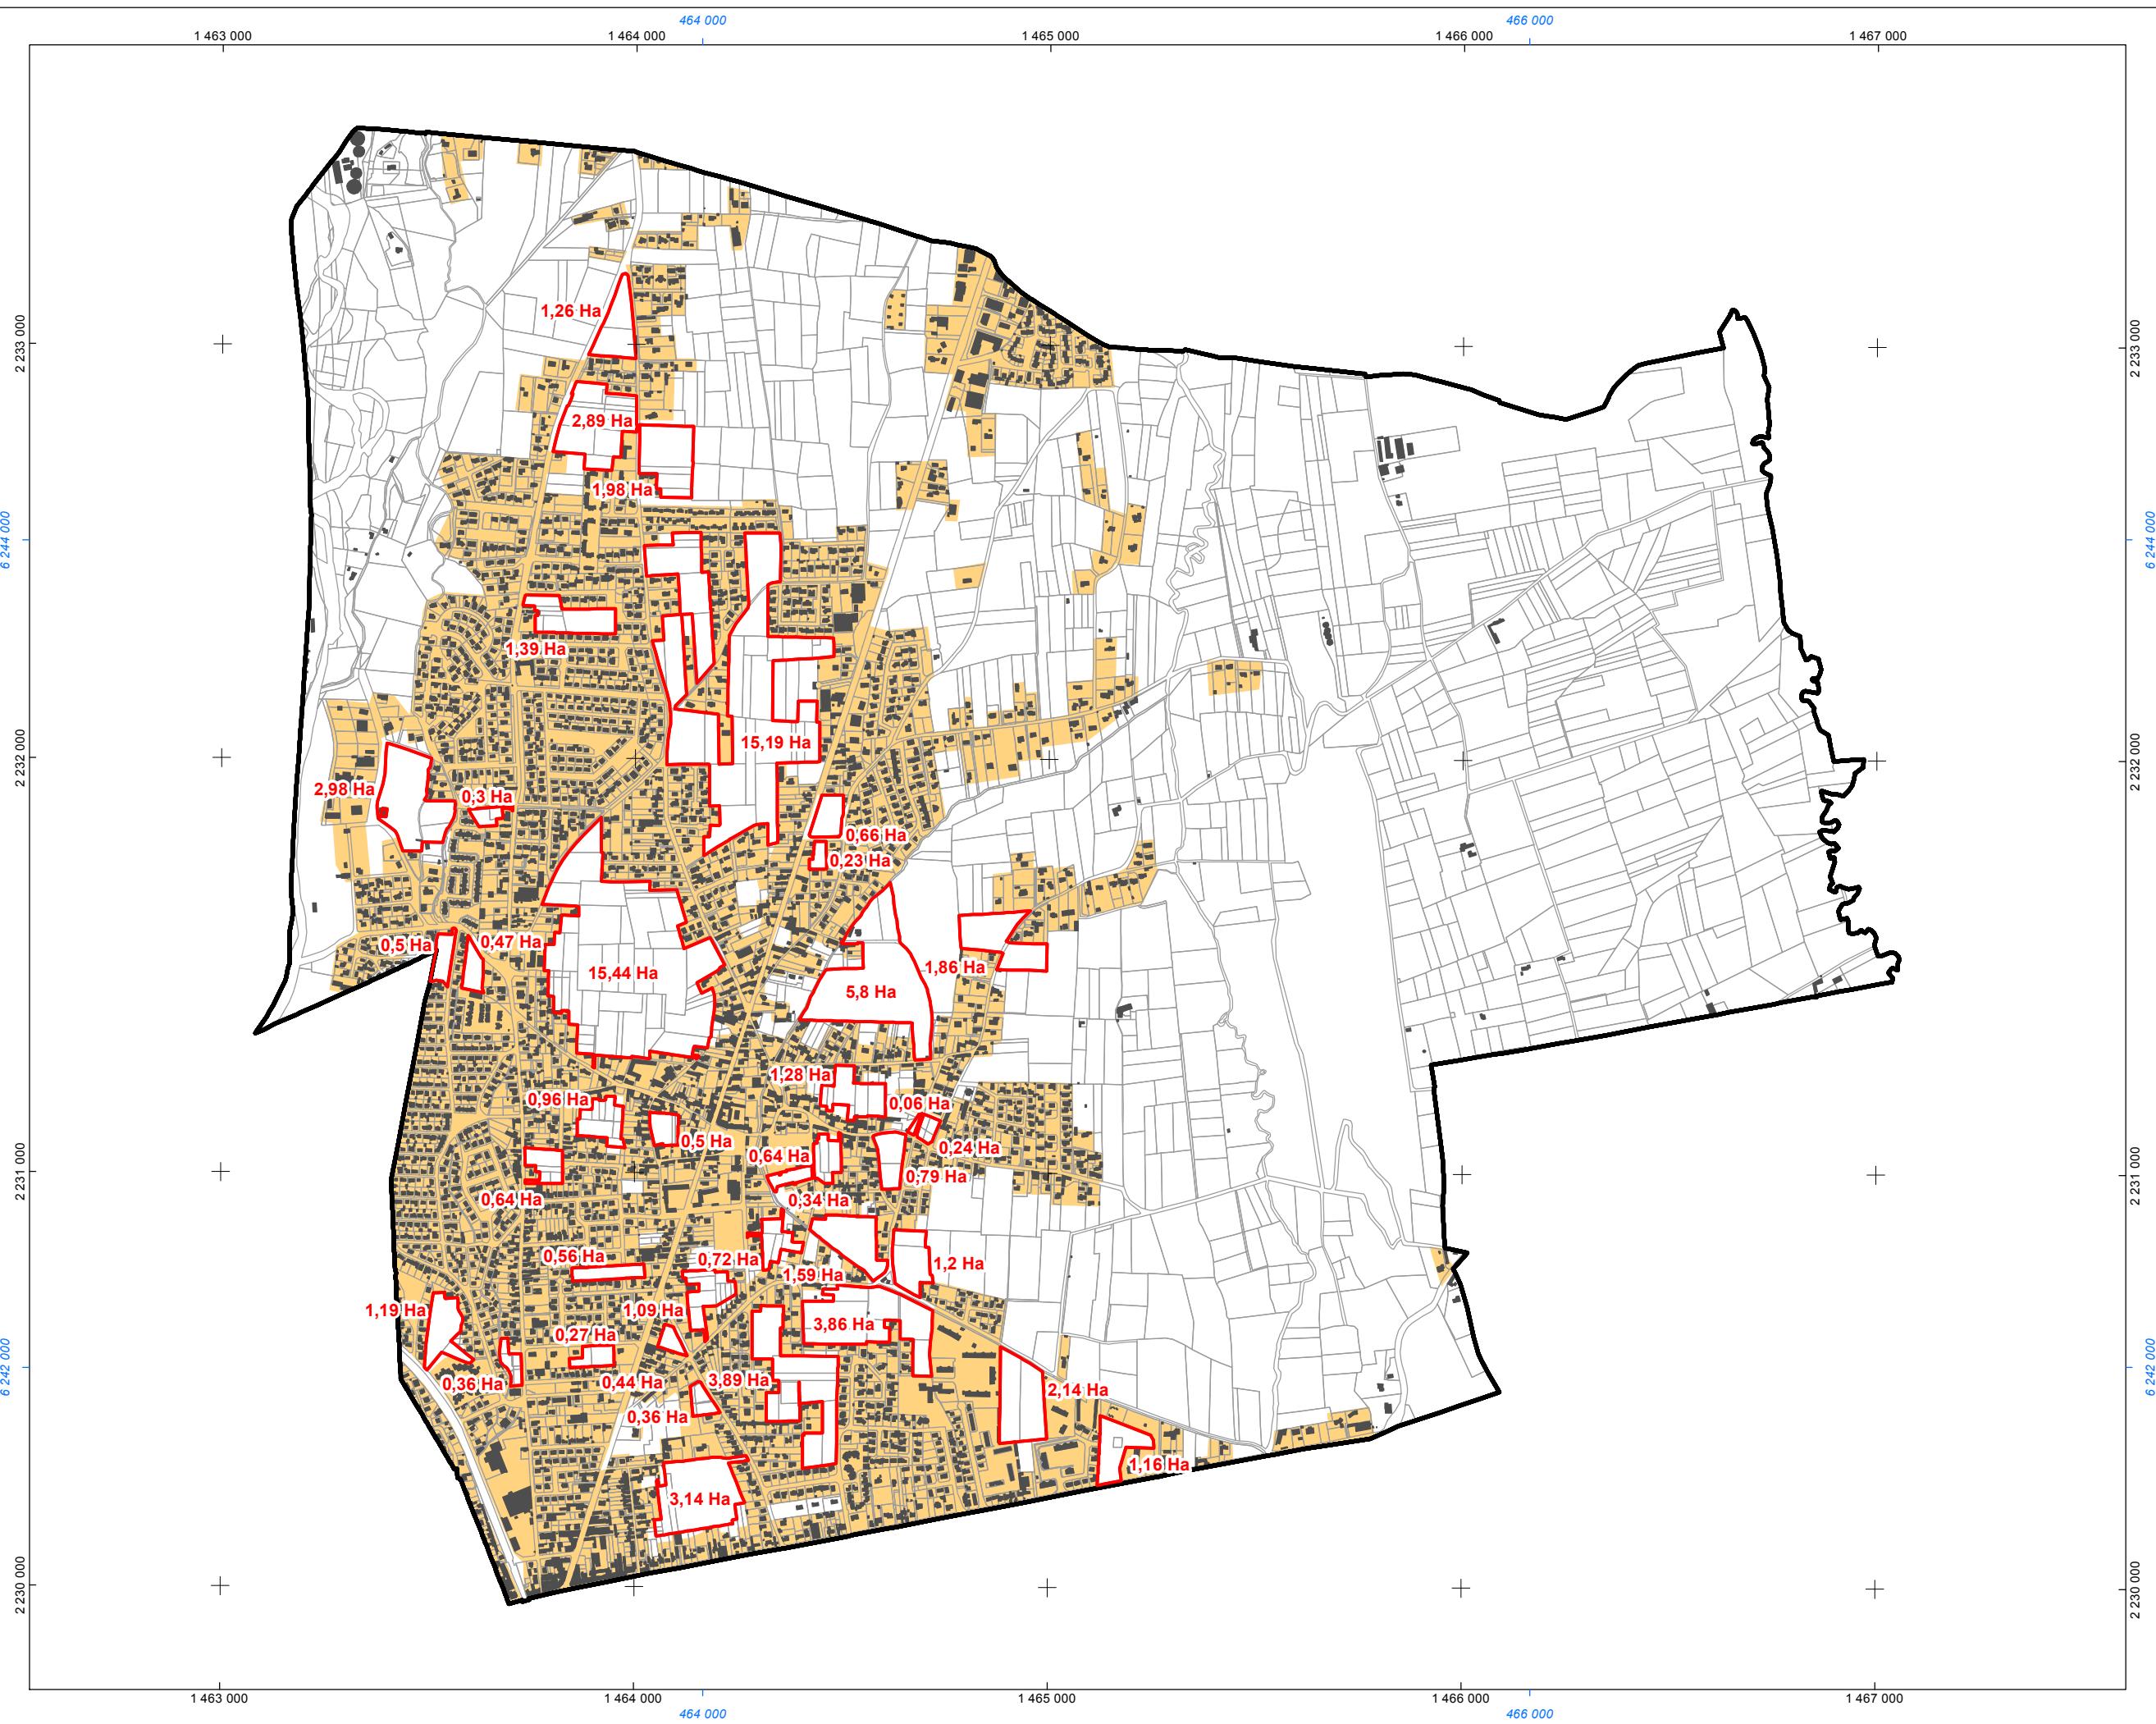

1:15 000 au format A3  
Mètres  
250 125 0 250  
Production : TADD, CACG, Pyrénées  
Cartographie :  
Source : DGFiP, Cadastre  
Projection : RGF - Lambert 93  
Le quadrillage en noir correspond au système de projection RGF - CC43.  
Le quadrillage en bleu correspond au système de projection RGF - Lambert 93

