

LEGENDE EQUIPEMENTS EAU POTABLE

RESEAUX

- | | | | |
|------------|------------|------------------|----------------|
| 1ER ETAGE | 14ME ETAGE | DEFENSE INCLINÉE | PROJET-APP |
| 2ME ETAGE | 15ME ETAGE | ADDUC-BRUTE-REF | SOLE-APP |
| 3ME ETAGE | 16ME ETAGE | ADDUC-PRITE-GRAV | ELECTRIC-APP |
| 4ME ETAGE | 17ME ETAGE | REFOULEMENT | IRRIGATION |
| 5ME ETAGE | 18ME ETAGE | REF-DISTRIBUTION | IRRIGATION-APP |
| 6ME ETAGE | 19ME ETAGE | RES-SUPPRESSED | RESAU-REFUSE |
| 7ME ETAGE | 20ME ETAGE | SUPPRESSED REDUT | REFUSE-REF |
| 8ME ETAGE | 21ME ETAGE | INDUS-PORT | RESAU-HS |
| 9ME ETAGE | 22ME ETAGE | INDUS-TRAIL GRAD | RESAU-PRIVE |
| 10ME ETAGE | 23ME ETAGE | INDUS-TRAIL REF | |
| 11ME ETAGE | 24ME ETAGE | INDUS-TRAIL BUR | |
| 12ME ETAGE | 25ME ETAGE | | |
| 13ME ETAGE | 26ME ETAGE | | |
| 14ME ETAGE | 27ME ETAGE | | |
| 15ME ETAGE | 28ME ETAGE | | |
| 16ME ETAGE | 29ME ETAGE | | |
| 17ME ETAGE | 30ME ETAGE | | |
| 18ME ETAGE | 31ME ETAGE | | |
| 19ME ETAGE | 32ME ETAGE | | |
| 20ME ETAGE | 33ME ETAGE | | |

EQUIPEMENTS SPECIAUX

- | | | | |
|---|---------------------------|---|----------------------------------|
|  | PLAQUE PLEINE |  | STATION DE TRAITEMENT |
|  | ADJUT SOULANT |  | INSTALLATION DE POMPAGE |
|  | COMPTEUR GENERAL |  | RESERVOIR REM-ENTREE |
|  | STABILISATEUR |  | RESERVOIR DOUBLE |
|  | ANTI-BRISE |  | RESERVOIR SUR TOUR |
|  | CONE DE REDUCTION |  | PROJ. VIDE SUR SUPERFICIELLE |
|  | REDUCTEUR DE PRESSION |  | REGARD |
|  | VENTOUSE |  | ACCELERATEUR |
|  | PRISE POTENTIELLE |  | SOURCE DE CAPTAGE |
|  | PURGE VIDANGE |  | FORAGE |
|  | CLAPET ANTI-RETOUR |  | PUTIS |
|  | POT A BOUE |  | BACHE |
|  | FOURNEAU DE PROTECTION |  | REGARD DE CAPTAGE |
|  | SOUPEPPE DE DECHARGE |  | DESSALINER |
|  | STABILISATEUR DECOULEMENT |  | BRISSE CHAÎRE CHAMBRE DE REJONIN |
|  | DESMETRIE |  | REPARTITEUR |
|  | APPAREIL COLORATION | | |
|  | SOUPEPPE ANTI-BRISE | | |
|  | PROTECTION CATHODIQUE | | |
|  | NEUSE ACROUSTIQUE | | |
|  | CHASSE D'ESSOU | | |

OUVRAGES

- | | |
|---|----------------------------------|
|  | STATION DE TRAITEMENT |
|  | INSTALLATION DE POMPAGE |
|  | RESERVOIR SEMI-ENTERRE |
|  | RESERVOIR DOUBLE |
|  | RESERVOIR SUR TOUR |
|  | PRISE D'EAU SUPERFICIELLE |
|  | REGARD |
|  | ACCELERATEUR |
|  | SOURCE DE CAPTAGE |
|  | FORAGE |
|  | PUITS |
|  | BACHE |
|  | REGARD DE CAPTAGE |
|  | DESSABLEUR |
|  | BRISSE CHAIRS CHAMBRE DE REUNION |
|  | REPARTITEUR |

EQUIPEMENTS INCENDIE

- | | | | |
|---|--------------------------|---|-----------------------------|
|  | PLUSIERS D'INCENDIE |  | BORNE FONTAINE |
|  | HYDRANT |  | FONTAINE ROBINET DE POMPAGE |
|  | POTEAU D'INCENDIE DE 80 |  | BOUCHE D'INCENDIE |
|  | POTEAU D'INCENDIE DE 100 |  | RESERVOIR DE CHASSE |
|  | POTEAU D'INCENDIE DE 150 |  | BOUCHE AGRICOLE |
|  | BOUCHE D'INCENDIE DE 80 |  | WC |
|  | BOUCHE D'INCENDIE DE 100 |  | WC |
|  | RESERVE INCENDIE |  | MUR D'ASPIRATION LAIT |
|  | BACHE INCENDIE |  | ARRELVOIR |
|  | BOUCHE INCENDIE |  | BOUCHE DE LAVAGE VENTOUSE |
|  | POTEAU INCENDIE PROVE |  | BOUCHE D'ARRISAGE |

EQUIPEMENTS PUBLICS


-  BORNE FONTAINE
 FONTAINE ROBINET DE POMPAGE
 BOUCHE DE LAVAGE
 RESERVOIR DE CHASSE
 POTEAU AGRICOLE
 WC
 PUISARD D'ASPIRATION
 LAVOIR
 ABREUVOIR
 BOUCHE DE LAVAGE VENTOUSE
 BOUCHE D'ARROSAGE

VANNES / +PRELOC

- | | | | |
|--|------------------|--|------------------------------|
| | VANNE MLEPLATE | | NORMAL |
| | VANNE MOTORSEE | | INDUSTRIEL |
| | VANNE PAPILLON | | NOTABLE |
| | VANNE | | HOPITAL CLINIQUE |
| | VANNE HYDRIQUE | | BRANCHEMENT COLLECTIF Ø ≥ 80 |
| | VANNE H4 DE TOUR | | DALYSE |
| | VANNE RONDEE | | V.P. GRANDE SURFACE |
| | VANNE FERMEE | | |
| | VANNE ECLATE | | |

BRANHEMENTS AEP

-  NORMAL
 INDUSTRIEL
 NOTABLE
 HOPITAL CLINIQUE
 BRANCHEMENT COLLECTIF Ø >= 60
 DIALYSE
 V.I.P. GRANDE SURFACE

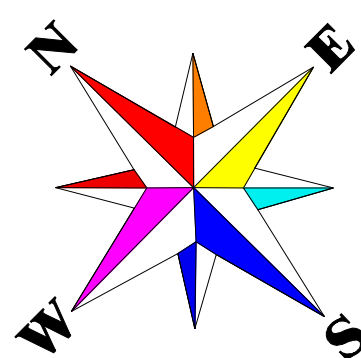


Les renseignements figurants sur ce plan sont indicatifs et n'engagent pas notre responsabilité; la position réelle des ouvrages et des conduites devra être vérifiée par sondage.

DEPARTEMENT DE LA SAVOIE

COMMUNE DE VILLAROGGER

RESEAU D'EAU POTABLE
ADDUCTION - LA GURRAZ - LA SAVINE

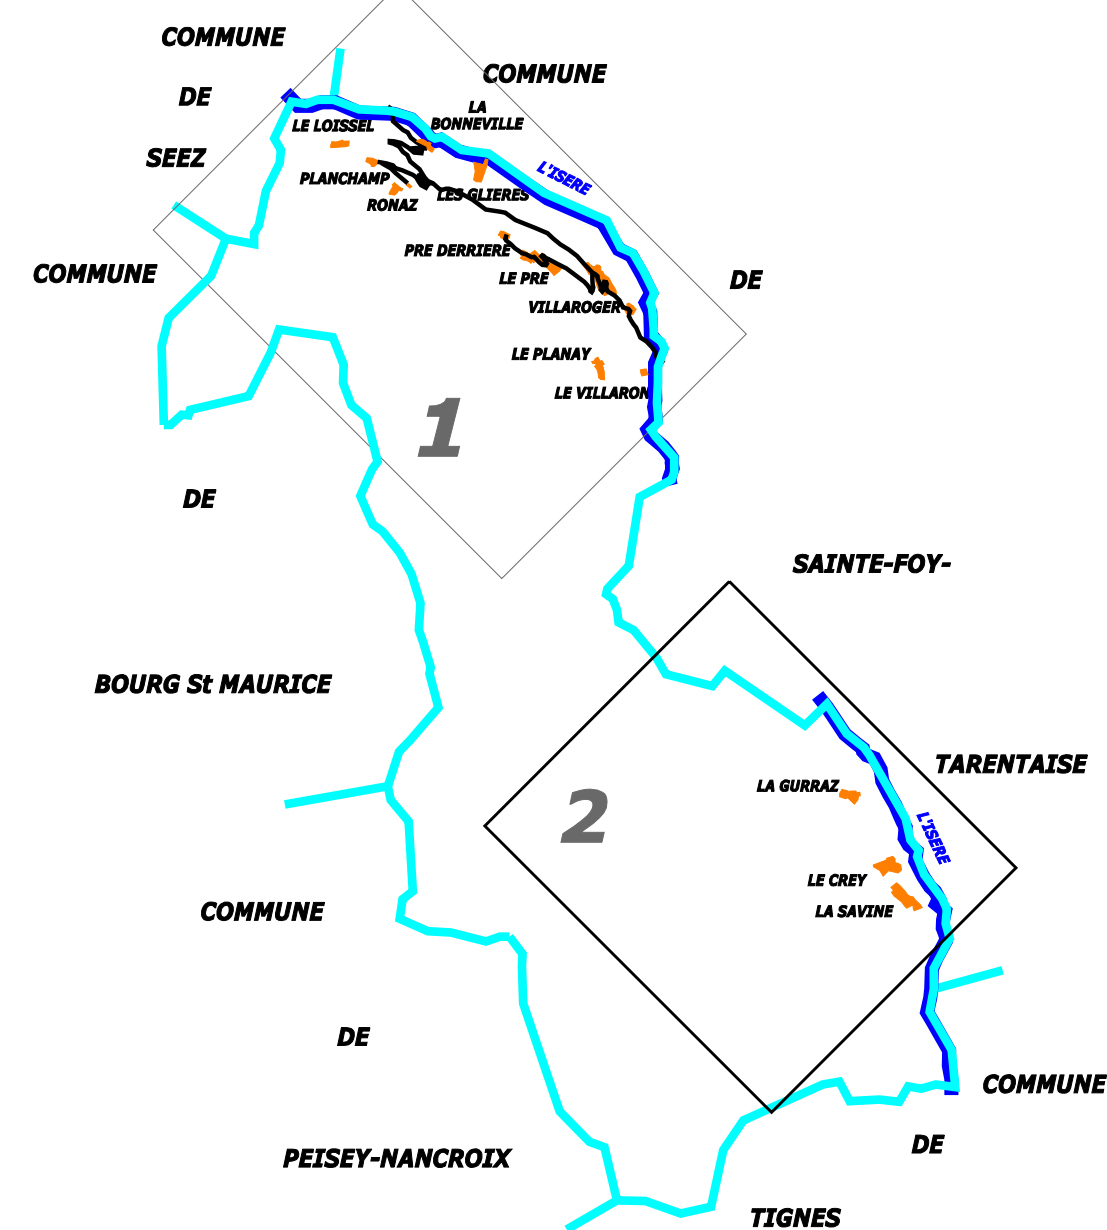

EDITE LE : 15/05/2018	Echelle:1/4000e	73323.RE04.2
DESSINE LE : 02/07/2003PAR:ED	Dossier: 73323	
MIS A JOUR LE : 11/04/2017	PAR: ZGE	

VEOLIA
EAU

**REGION CENTRE-EST
CENTRE ARC ALPIN - JURA**
49, boulevard des Alpes BP 114 - 38243 MEYLAN CEDEX Tél: 04.76.61.39.00