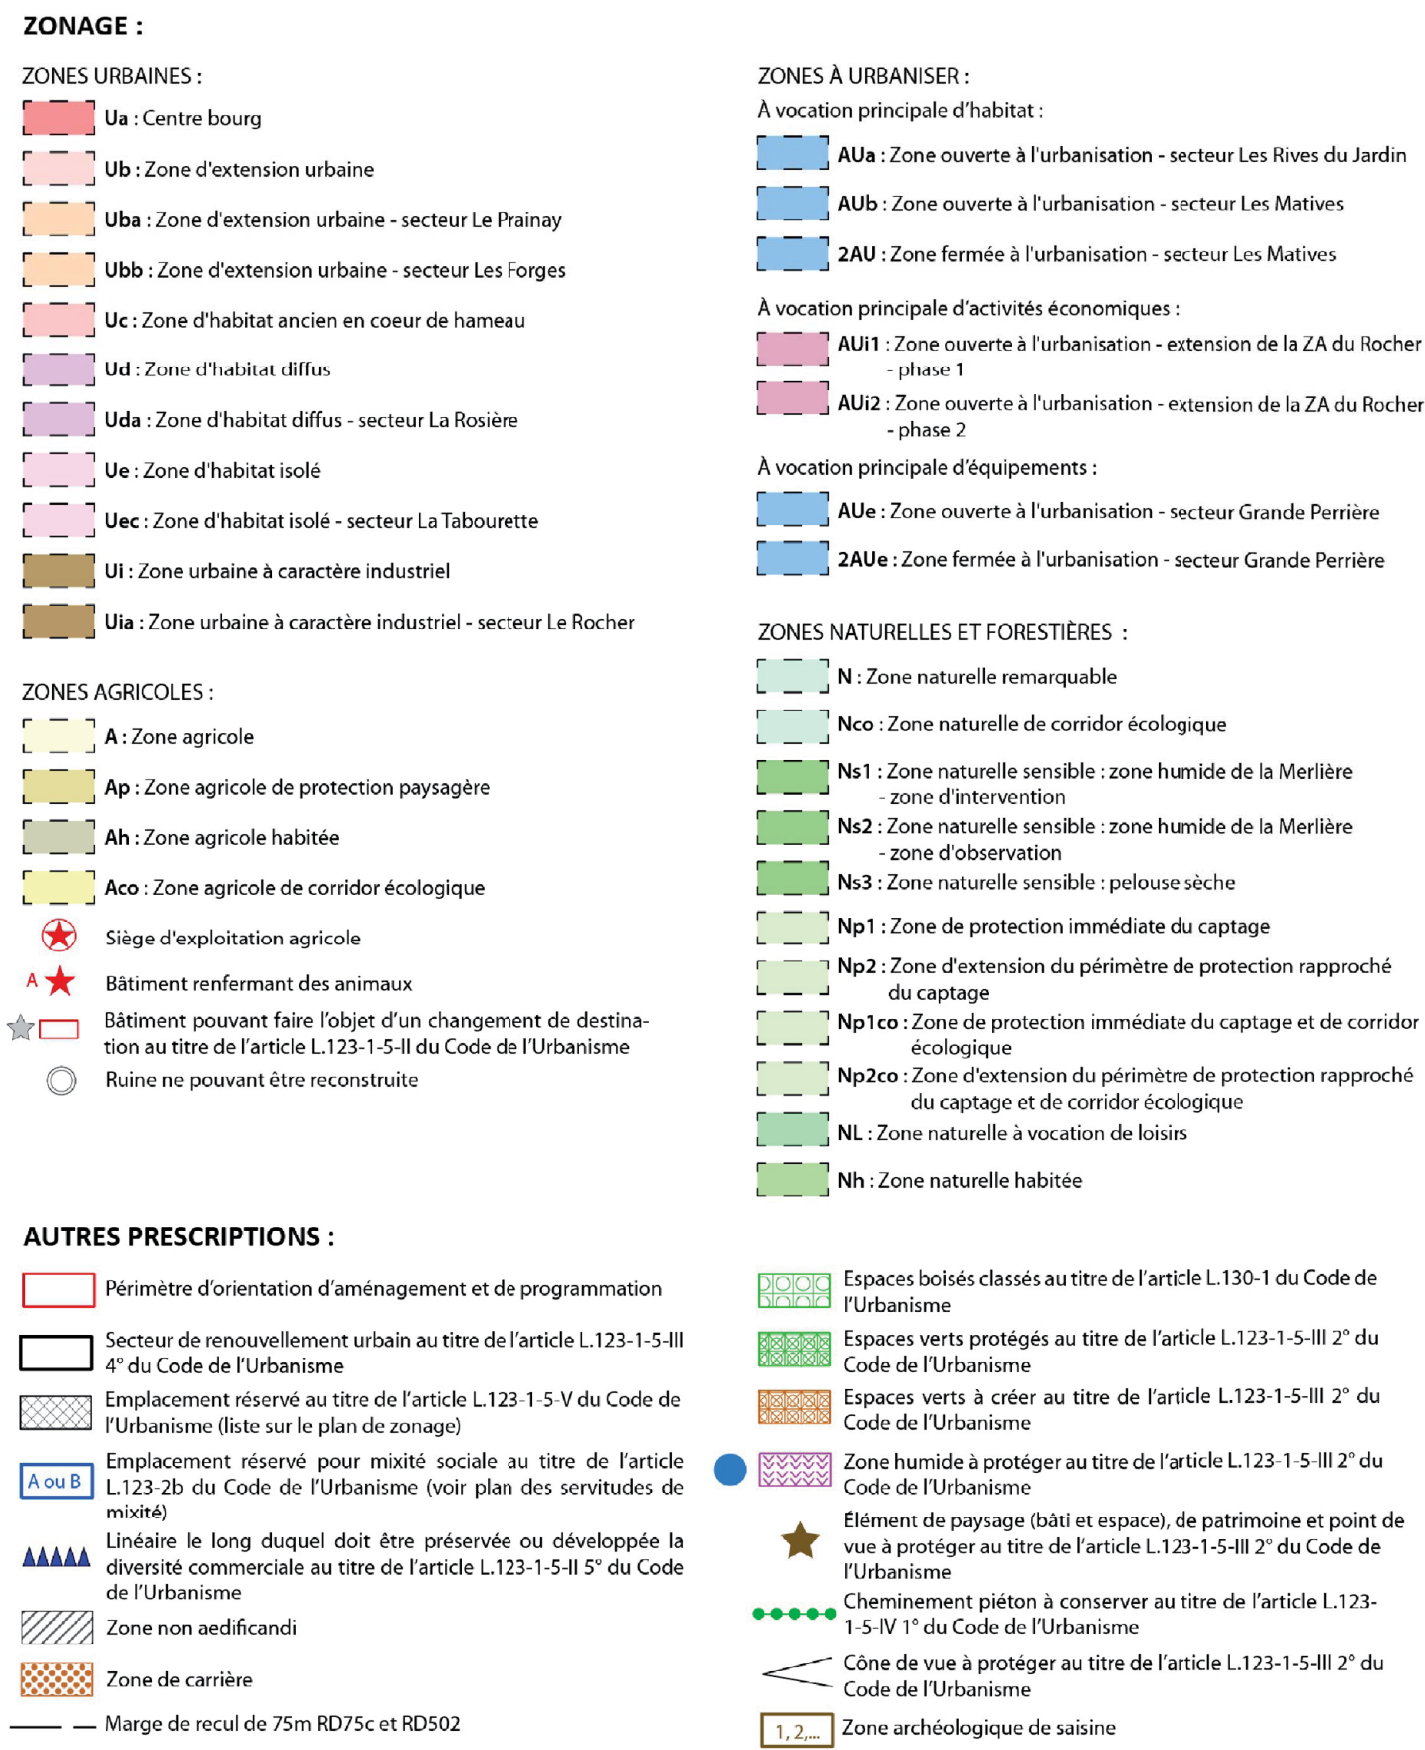


Commune d'Estrablin
Département de l'USFEB

Plan Local d'Urbanisme
Mise en compatibilité n°2

Document graphique

Zonage et autres prescriptions

Planche Nord

ÉCHELLE : 1/4 000

Approbation du PLU : 16 décembre 2013

Modification n°1 :	16 mars 2015
--------------------	--------------

Modification n°2 : 15 mai 2017

Mise en compatibilité n°1 : 30 octobre 2018

Modification Simplifiée n°2 : 06 novembre 2018
Mise en compatibilité n°2 :

ANISME ET CONSEIL EN QUALITÉ ENVIRONNEM

34N1STE
ec - 38200 Vienna

e.urbanisme@wanadoo.fr

ES À TITRE INDICATIF ET SOUS RÉSERVE EXPRESSE D'Y