


(BAS-RHIN)

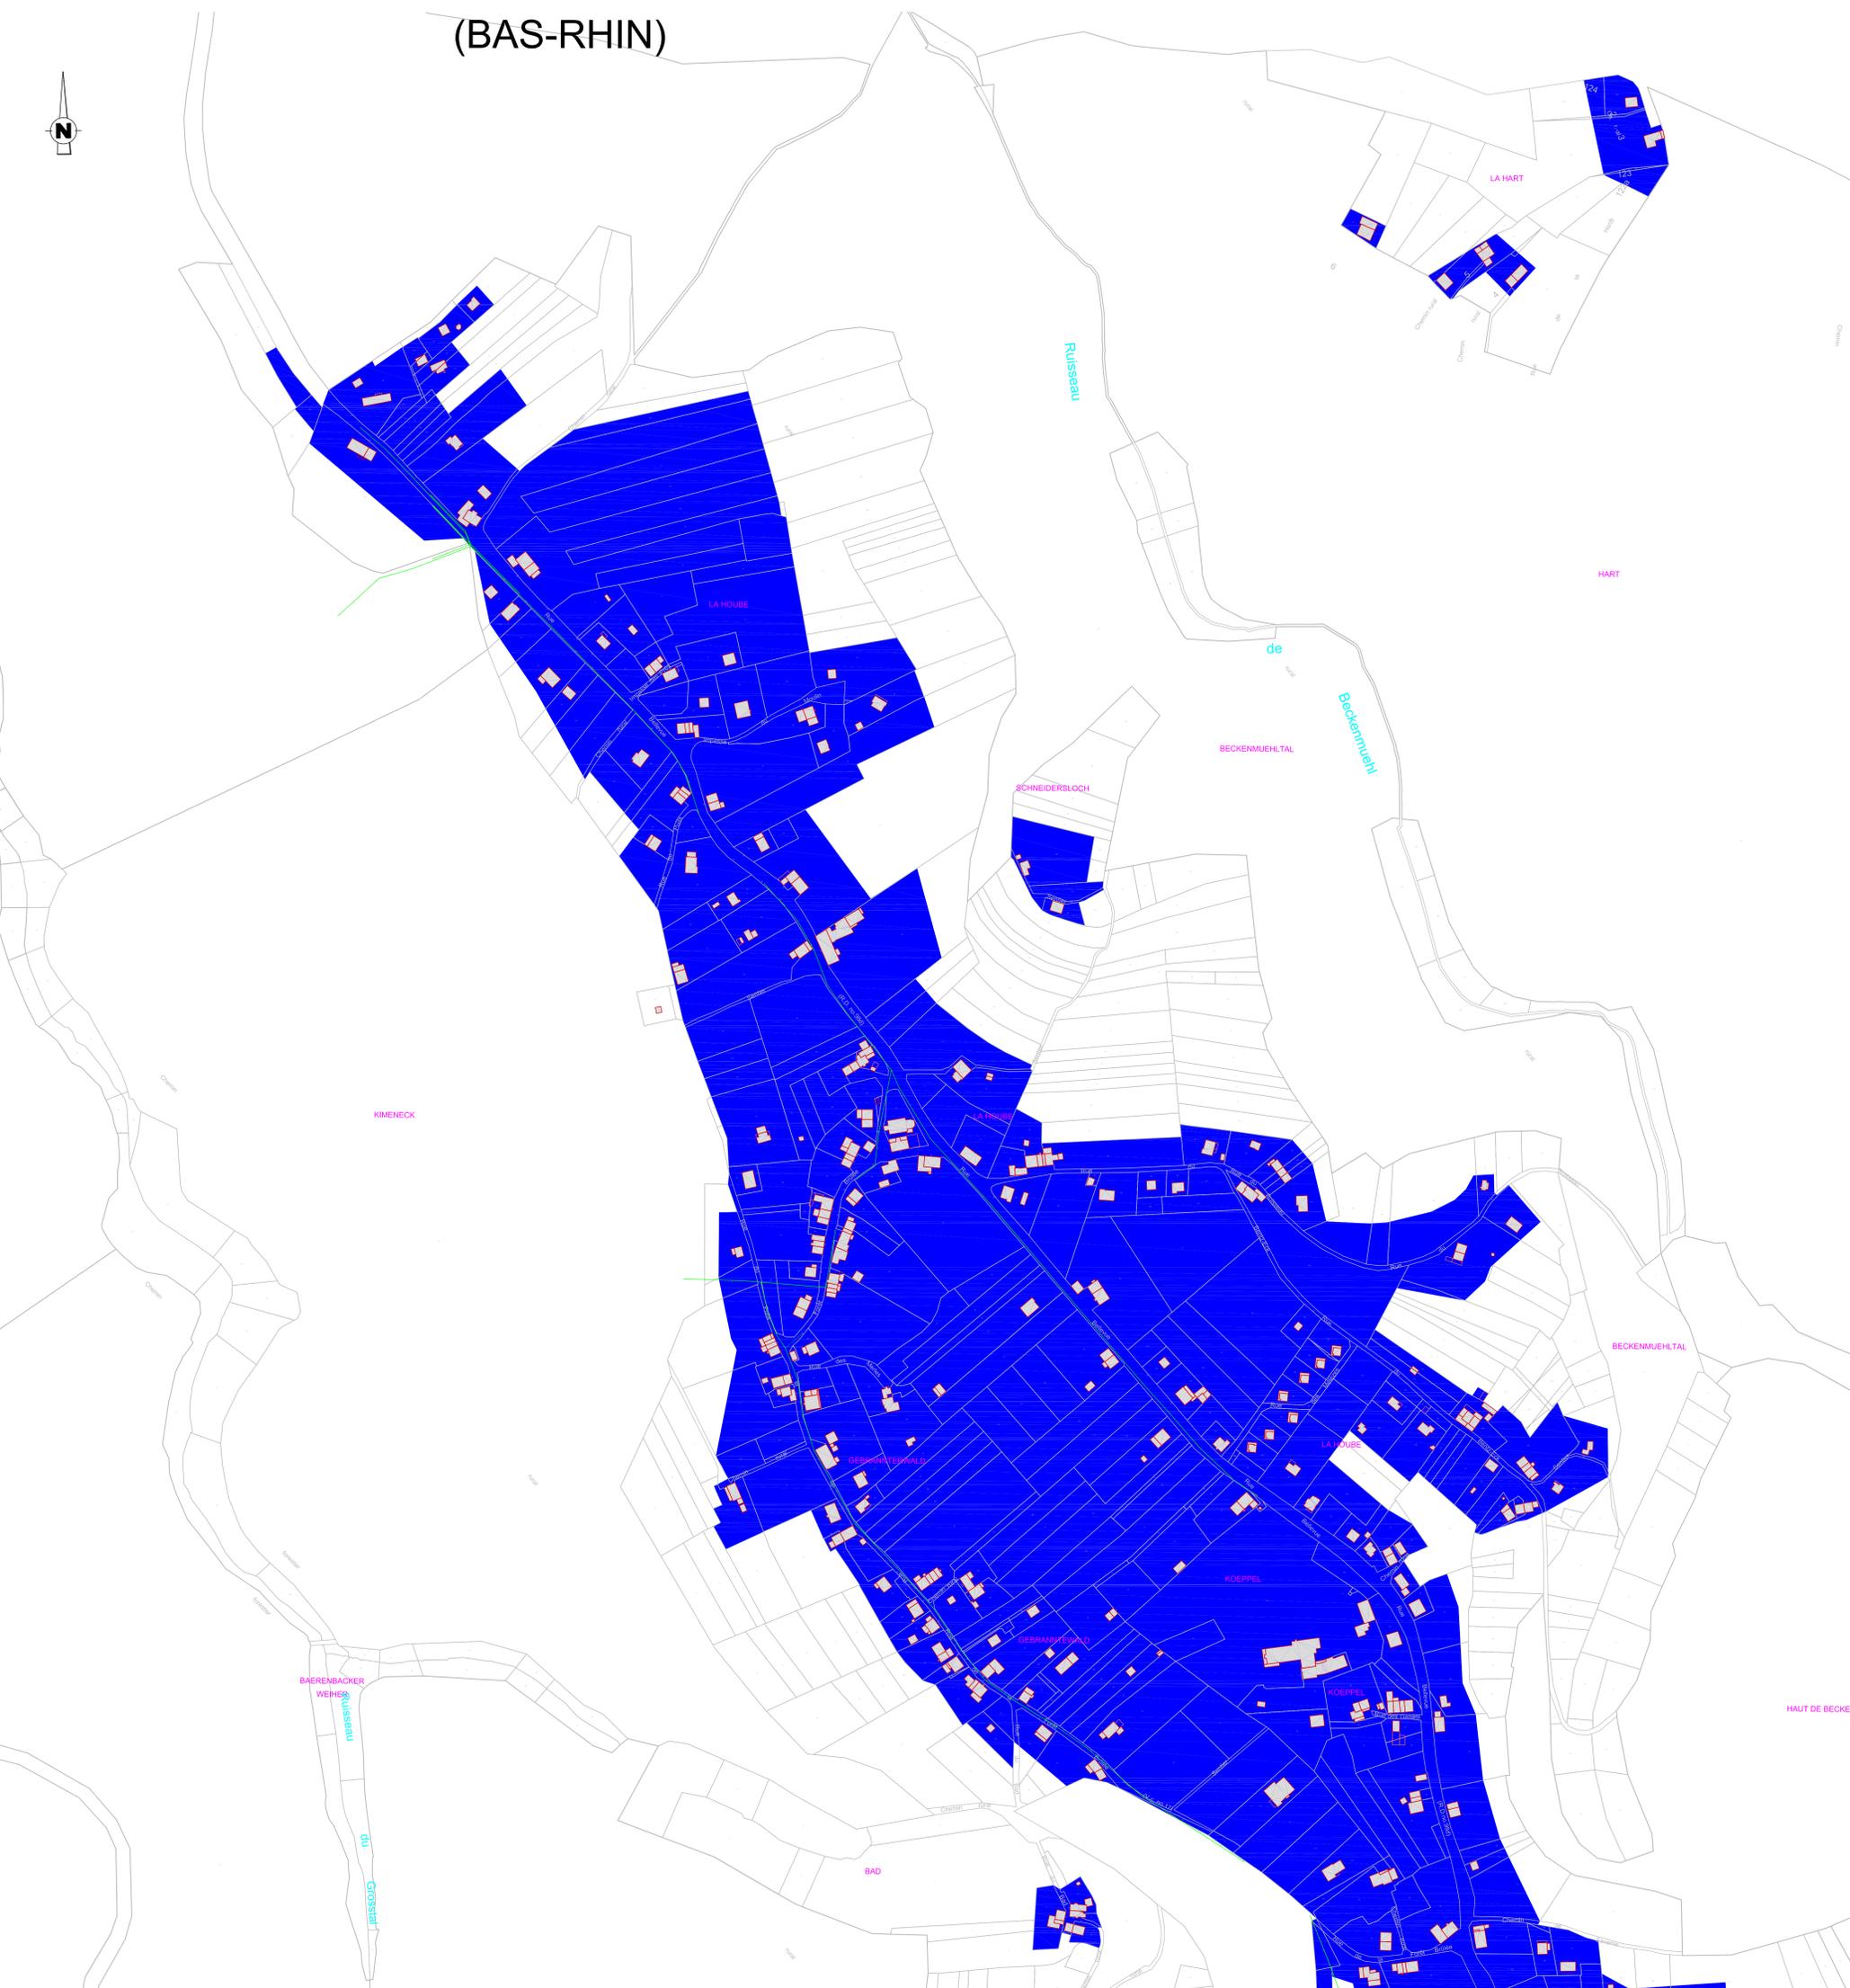



DEPARTEMENT DE LA MOSELLE

Commune de DABO

Mise en conformité du système d'assainissement collectif de DABO et ses écarts (HELLERT, SCHAEFERHOF, LA HOUBE)

Zonage d'assainissement

Plan de zonage

001	00/2013	CI					
Ind.	Date	Nom	Modification				Du
EP	AVP	PRO	DCE	VISA	DOE		

Fond de Plan dressé par :
Nom du fichier : F:\Projets\PR_57C_Dabo\13EMT016_Technique\DAO\APG

Vue du village de LA HOUBE

NUMERO DE PLAN: 003	
NUMERO D'ETUDE: 13EMT016	ECHELLE: 1/2000
DATE: 11/2014	CHEF DE PROJET: MI



7, Rue Claude Chappe
57 070 Metz
Tél : 03 87 36 09 89
Fax : 03 87 35 04 86

LEGENDE

- Zone d'assainissement collectif
- Zone d'assainissement non collectif
- Réseau de collecte existant

