
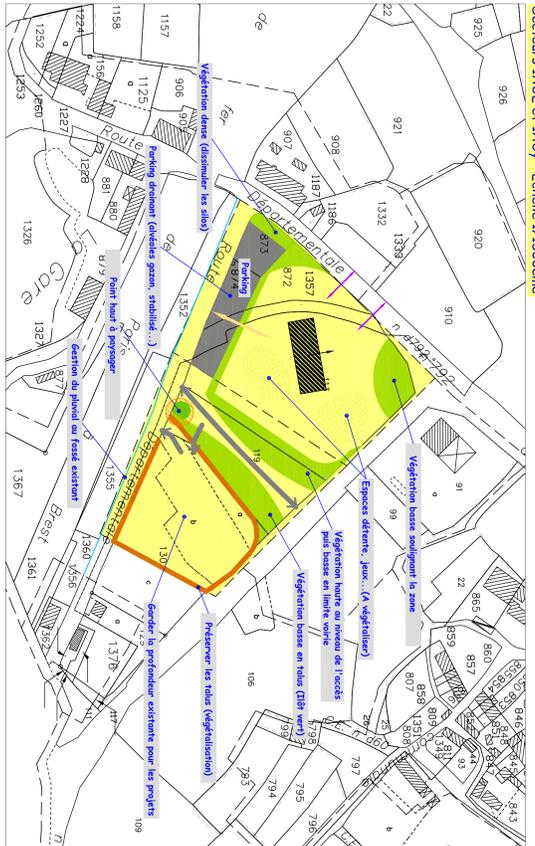
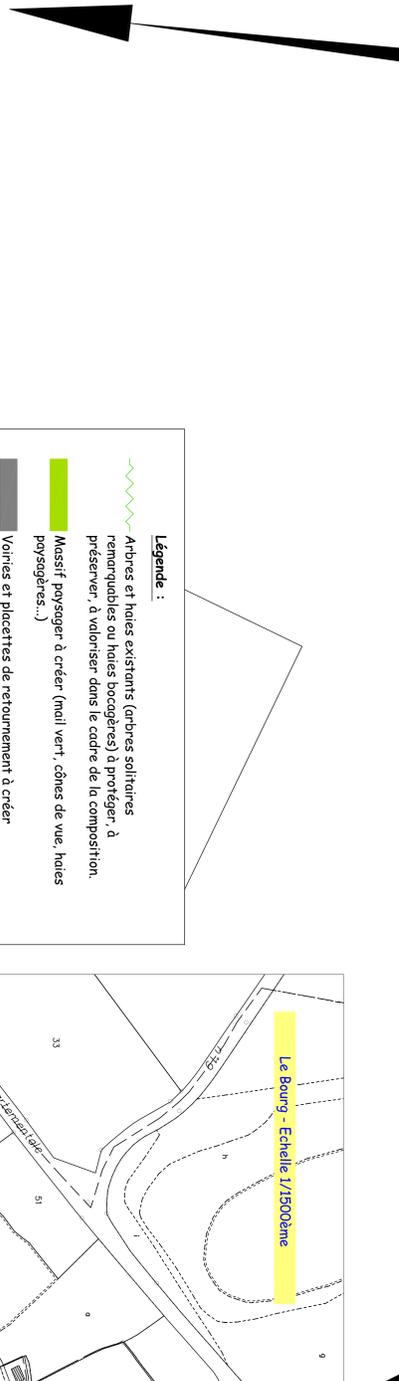
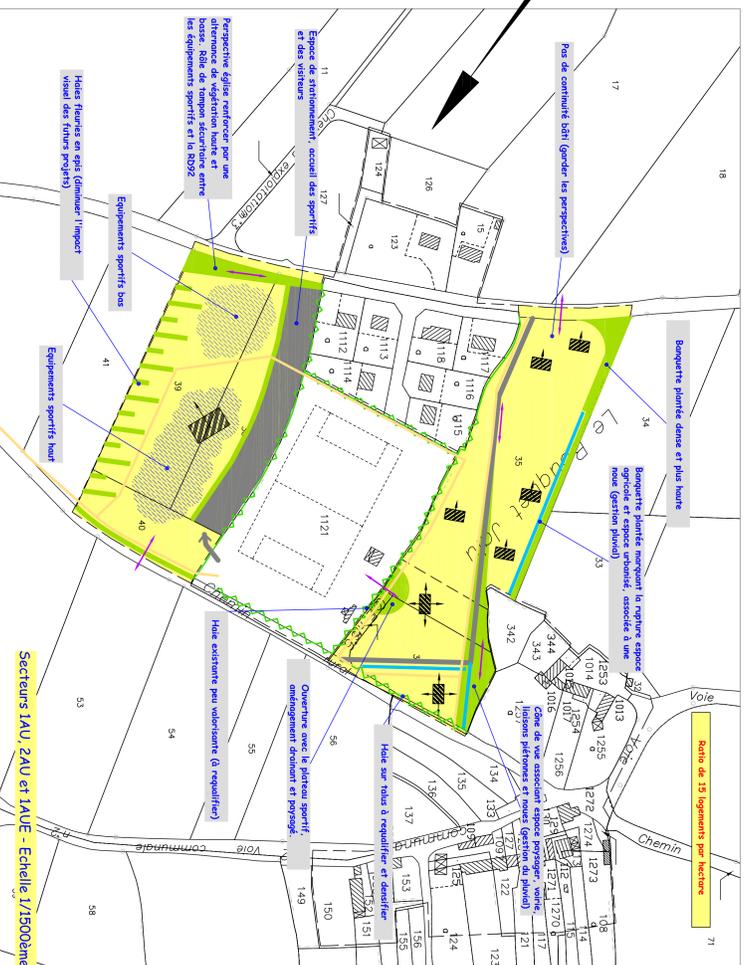


Élaboration de l'RU présentée le 16 Juin 2004
 Exposé public du 10 novembre 2008 au 12 décembre 2008 inclus
 RU approuvé le
 Vu pour être envoyé à la délibération
 du Conseil Municipal en date du
 Le Maire

Dossier par : M. WERY-KOUMELIN	Planche : 1/1 - Echelle : 1/5000ème et 1/1500ème
Matériau : ...	Le 11 Mars 2008

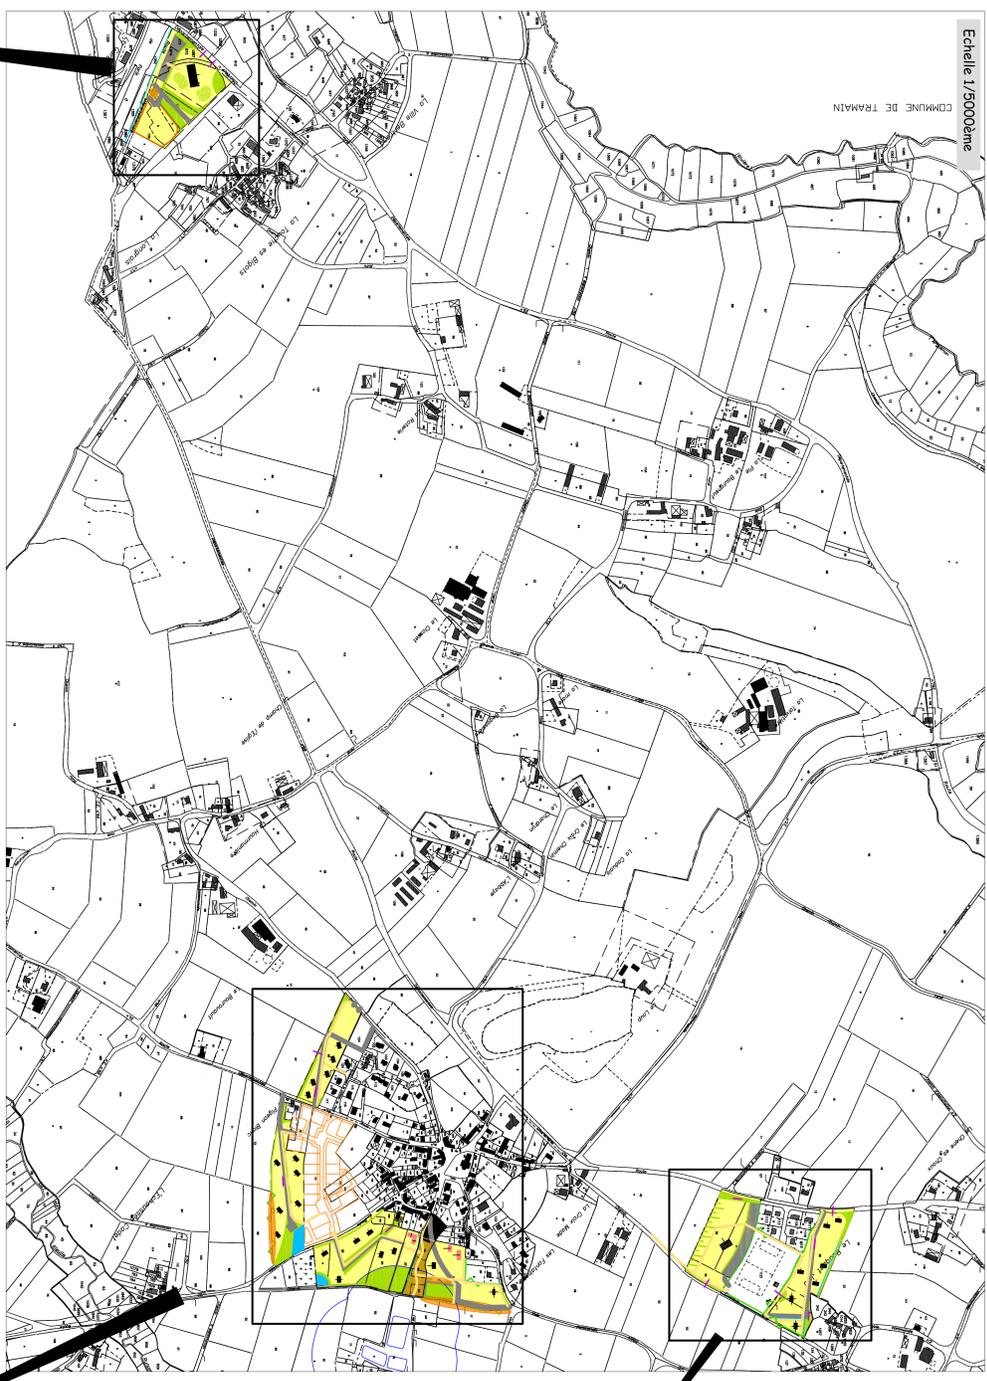

Légende :

- Arbres et haies existants (arbres solitaires remarquables ou haies bocagères) à protéger, à préserver, à valoriser dans le cadre de la composition paysagère.
- Massif paysager à créer (maï vert, cônes de vue, haies paysagères...)
- Voies et placettes de retournement à créer
- Liaisons piétonnes
- Fenêtres visuelles (orientation des aménagements - bâtis ou végétaux), ou connexion à réaliser entre les éléments existants et les projets.
- Bâtiments indicatifs et orientations
- Bâtiments collectifs indicatifs et orientations
- Éléments à préserver et à renforcer
- Gestion du pluvial (fossés existants, noues paysagères ou encore bassins tampons paysagés...)