


Commune
MONTALET LE BOIS

Plan du Réseau
EAU POTABLE

Ref. PLAN : 0/78416-2000-aep	PLANCHE N° : 1 / 1
	VEOLIA EAU - Centre OUEST Les Hauts Graviers 78200 Buchelay Téléphone : 01 30 98 51 87 Télécopie : 01 30 98 52 72
DESSINE PAR : J. DALBELLO	VERIFIE PAR : J. DUCARTIERON
DATE DE CREATION : 21/04/2010	DATE DE MISE A JOUR : 12/02/2013
DATE D'IMPRESSION : 02/10/2014	ECHELLE : 1/2000

FIP BD TOPO

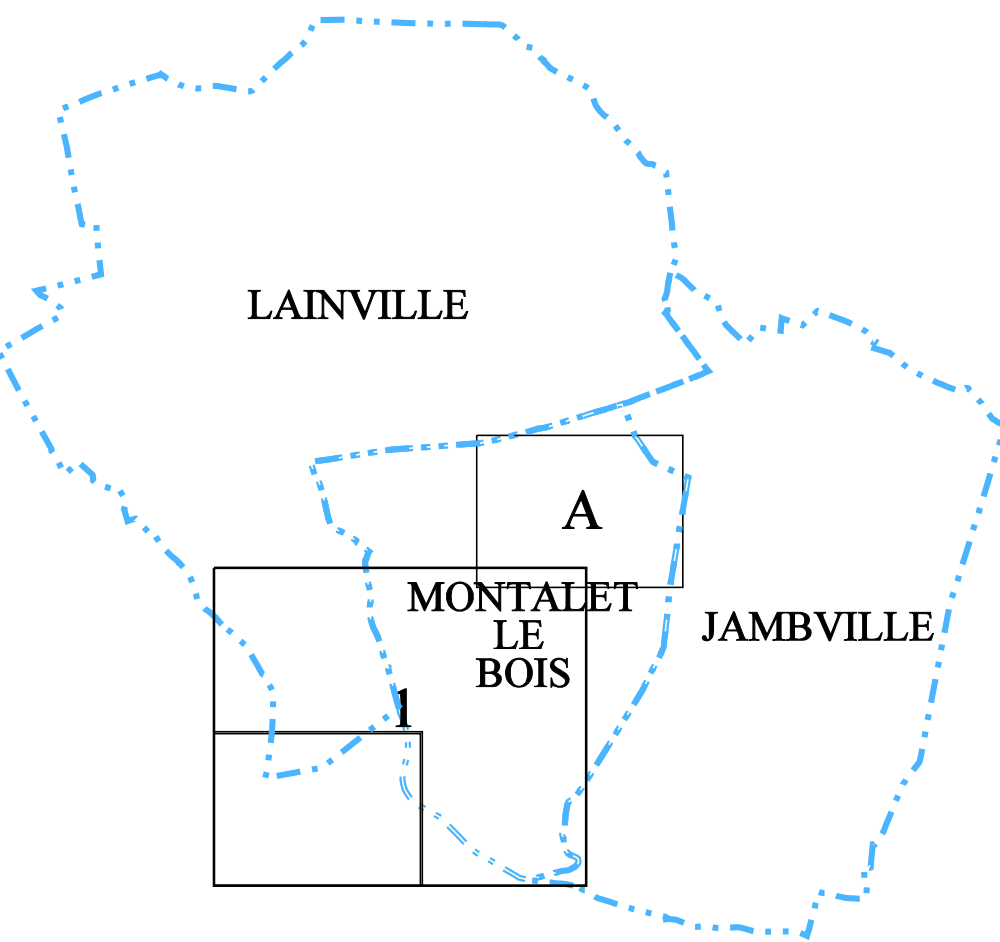

LEGENDE

RESEAUX D'ADDOUCTION D'EAU

- BRUTE
- REPOULEMENT
- RESERVOIR
- PRELÈVE
- ELEVATION 1
- ELEVATION 2
- ELEVATION 3
- ELEVATION 4
- ELEVATION 5
- ELEVATION 6

RESEAUX PRIVES
AUTRES DISTRIBUTEURS

- BOUCHE INCENDIE
- POTEAU INCENDIE
- PUITS / FORAGE
- CAPTAGE
- STATION DE REPRISE
- STATION DE TRAITEMENT
- VANNE
- VANNE ELECTRIQUE
- VANNE QUART DE TOUR
- REGULATEUR DEBIT
- REGULATEUR AMONT
- POSTE DE RECHLORATION
- RESERVOIR AU SOL
- RESERVOIR SUR TOUR
- COMPTEUR
- CAPTEUR DE PRESSION
- CLAPET
- DECHARGE
- ANODE REACTIVE
- DEBITMETRE
- RACCORD
- PROTECTION CATHODIQUE SOUTRAGE
- PRISE DE POTENTIEL
- JOINT ISOLANT
- BOUCHE DE LAVAGE
- BALLON
- BORNE FONTAINE
- CHEMINÉE
- CONE
- CONNEXION
- VENTOUSE
- SOUAPE
- BRANCHEMENT
- ABONNE SENSIBLE
- PHOTO
- CAMERA
- TEXTE
- DESSIN

0 50,00m 100,00m 150,00m 200,00m 250,00m