


CIMETIERE DE MEYSSE

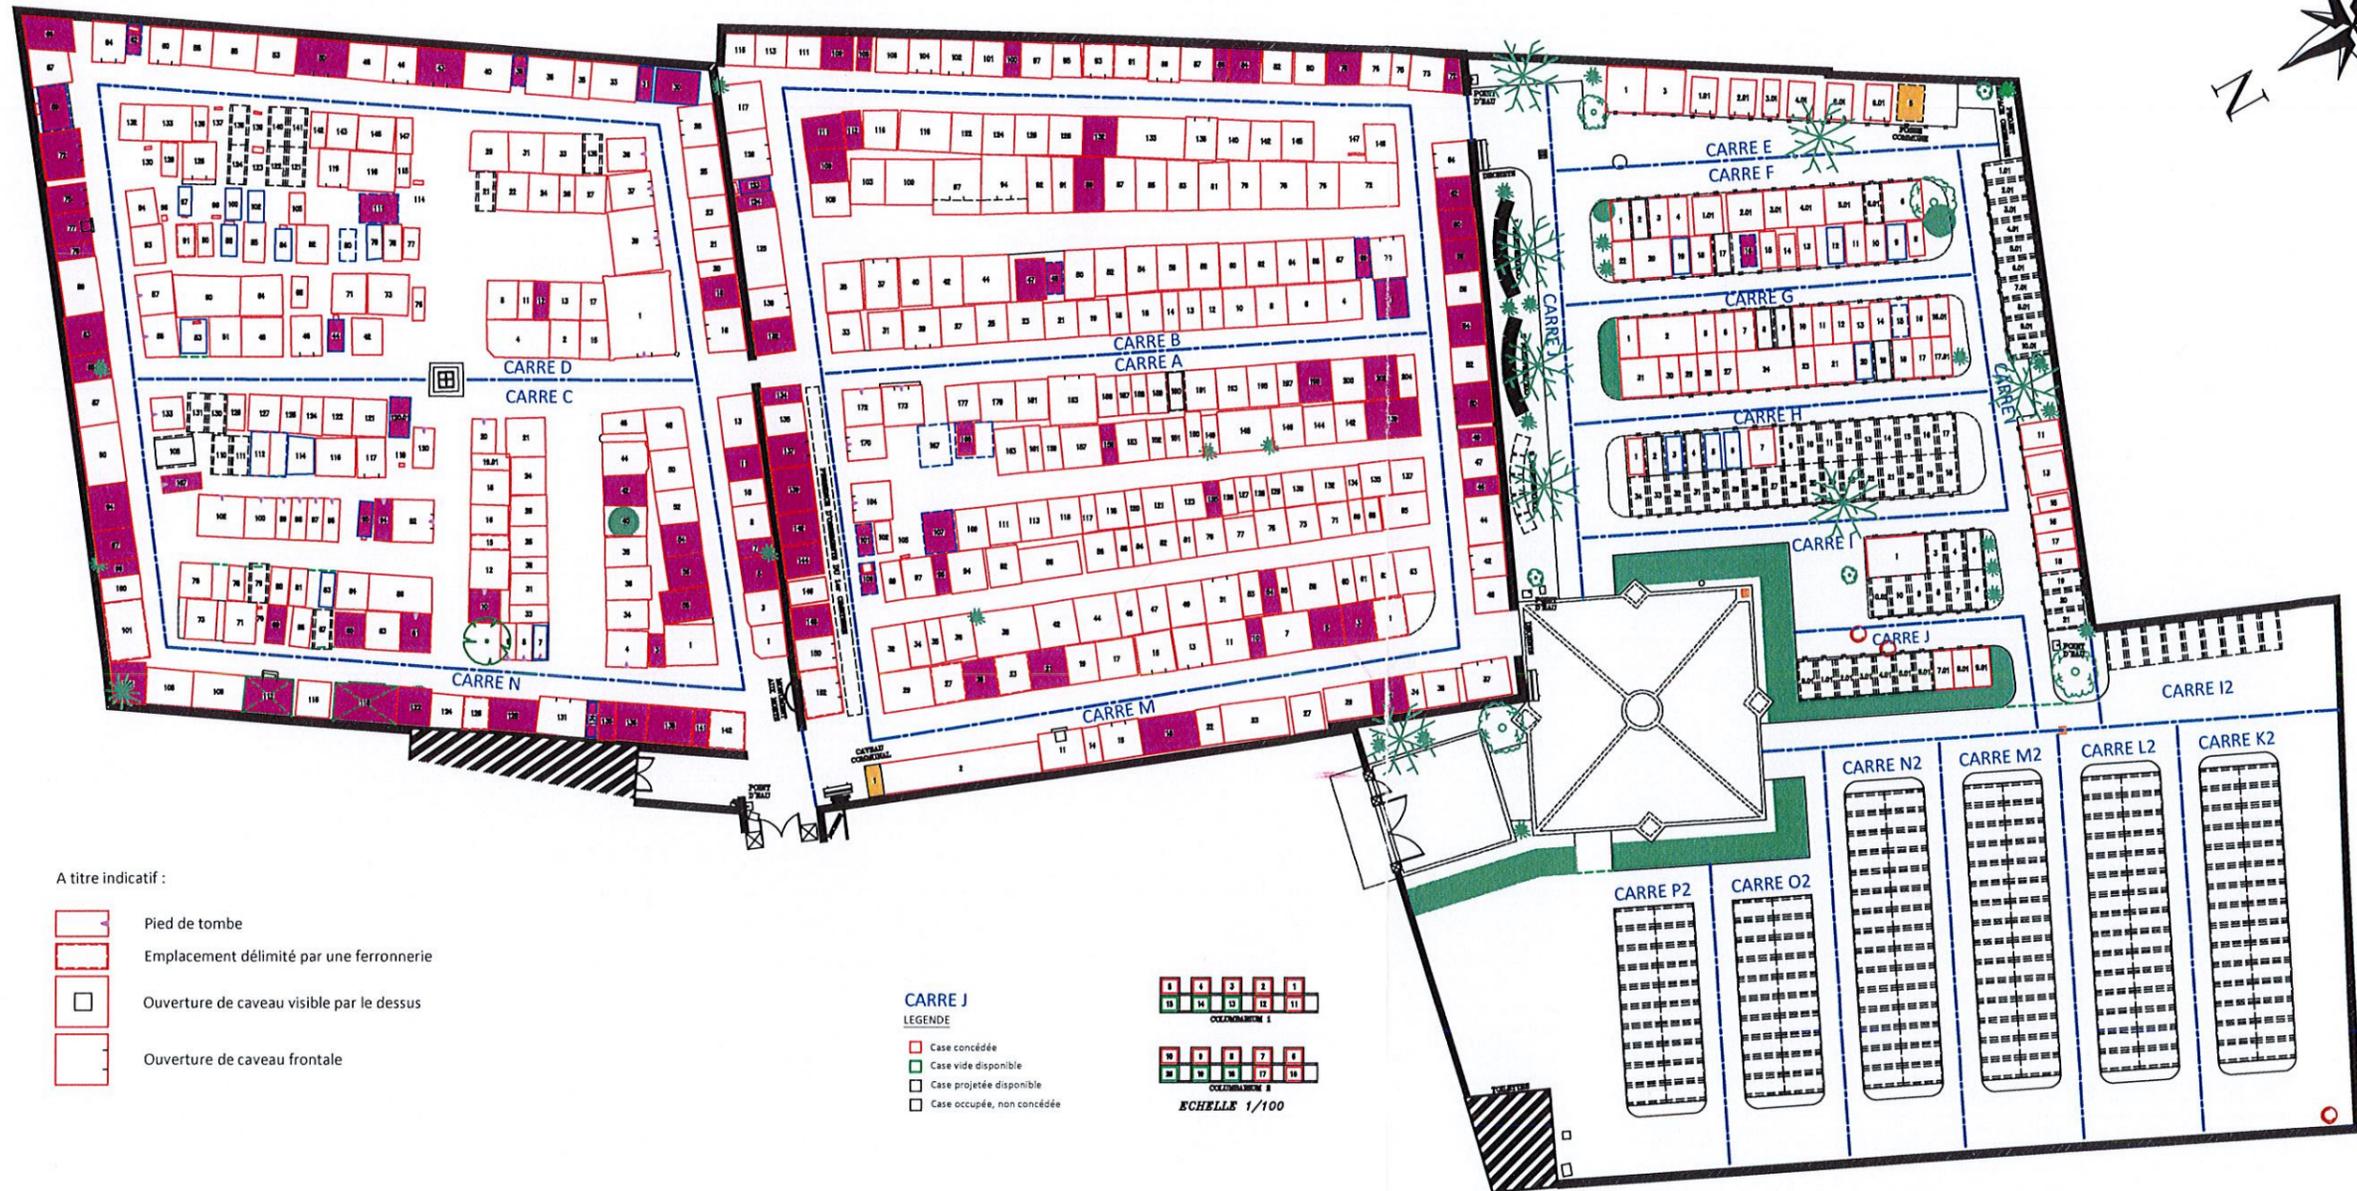

A titre indicatif :

- Pied de tombe
- Emplacement délimité par une ferronnerie
- Ouverture de caveau visible par le dessus
- Ouverture de caveau frontale

CARRE J

- LEGENDE
- Case concédée
 - Case vide disponible
 - Case projetée disponible
 - Case occupée, non concédée



ECHELLE 1/100

0,00 20,00

LEGENDE

- Emplacement inconnu
- Emplacement bâti
- Emplacement en pleine terre
- Chapelle
- Emplacement en terre non matérialisé
- Emplacement projeté disponible 1.25 / 2.50
- Emplacement concédé non occupé 1.25 / 2.50
- Limite de carrés
- Emplacement justifiable d'une Procédure de reprise

MEYSSE	07	
	ITV	INTERVENTION
	ATC	TW
	TOPO	FCL
	EDI	FCL
	DAO	OE
	REUC	JPB
	LIV	AFR
		26/10/2020
PLAN AFFICHAGE DEBUT PROCEDURE		
DOSSIER N°: 20200482CIM	ECHELLE 1/200	