

DEPARTEMENT DE LA VENDEE

Commune de BAZOGES EN PAREDS

Chemin des Ouches
Lotissement Communal à usage principal d'habitation
"Quartier des Ouches"

PA9 - HYPOTHESE D'IMPLANTATION DES CONSTRUCTIONS

AMENAGEUR



Commune de BAZOGES EN PAREDS
4, Rue de Latre de Tassigny
85390 - BAZOGES EN PAREDS
Tél : 02.51.51.25.19 - Fax : 02.51.51.21.60


GEOMETRE



Cabinet Christophe SUSSET
Géomètres Experts Associés
28 rue Jacques-Yves Cousteau - BP 50352
85009 LA ROCHE SUR YDON cedex
Tél : 02.51.37.27.30 - Fax : 02.51.46.06.43
E-mail : accueil@cabinet-susset.fr
Site internet : http://www.susset.fr

DOSSIER	L07.272
Référence AUTOCAD	L07272.DWG
Référence PLAN	L07272-PA9.PDF
DATE	11/12/2013
ECHELLE	1/500
PLANIMETRIE	FICTIF
NIVELLEMENT	NGF-IGN69

Indice	Date	Dessinateur	Vérificateur	Dessin du PA9	Modification
A	04/11/2013	M VOYER	C SUSSET	Dessin du PA9	

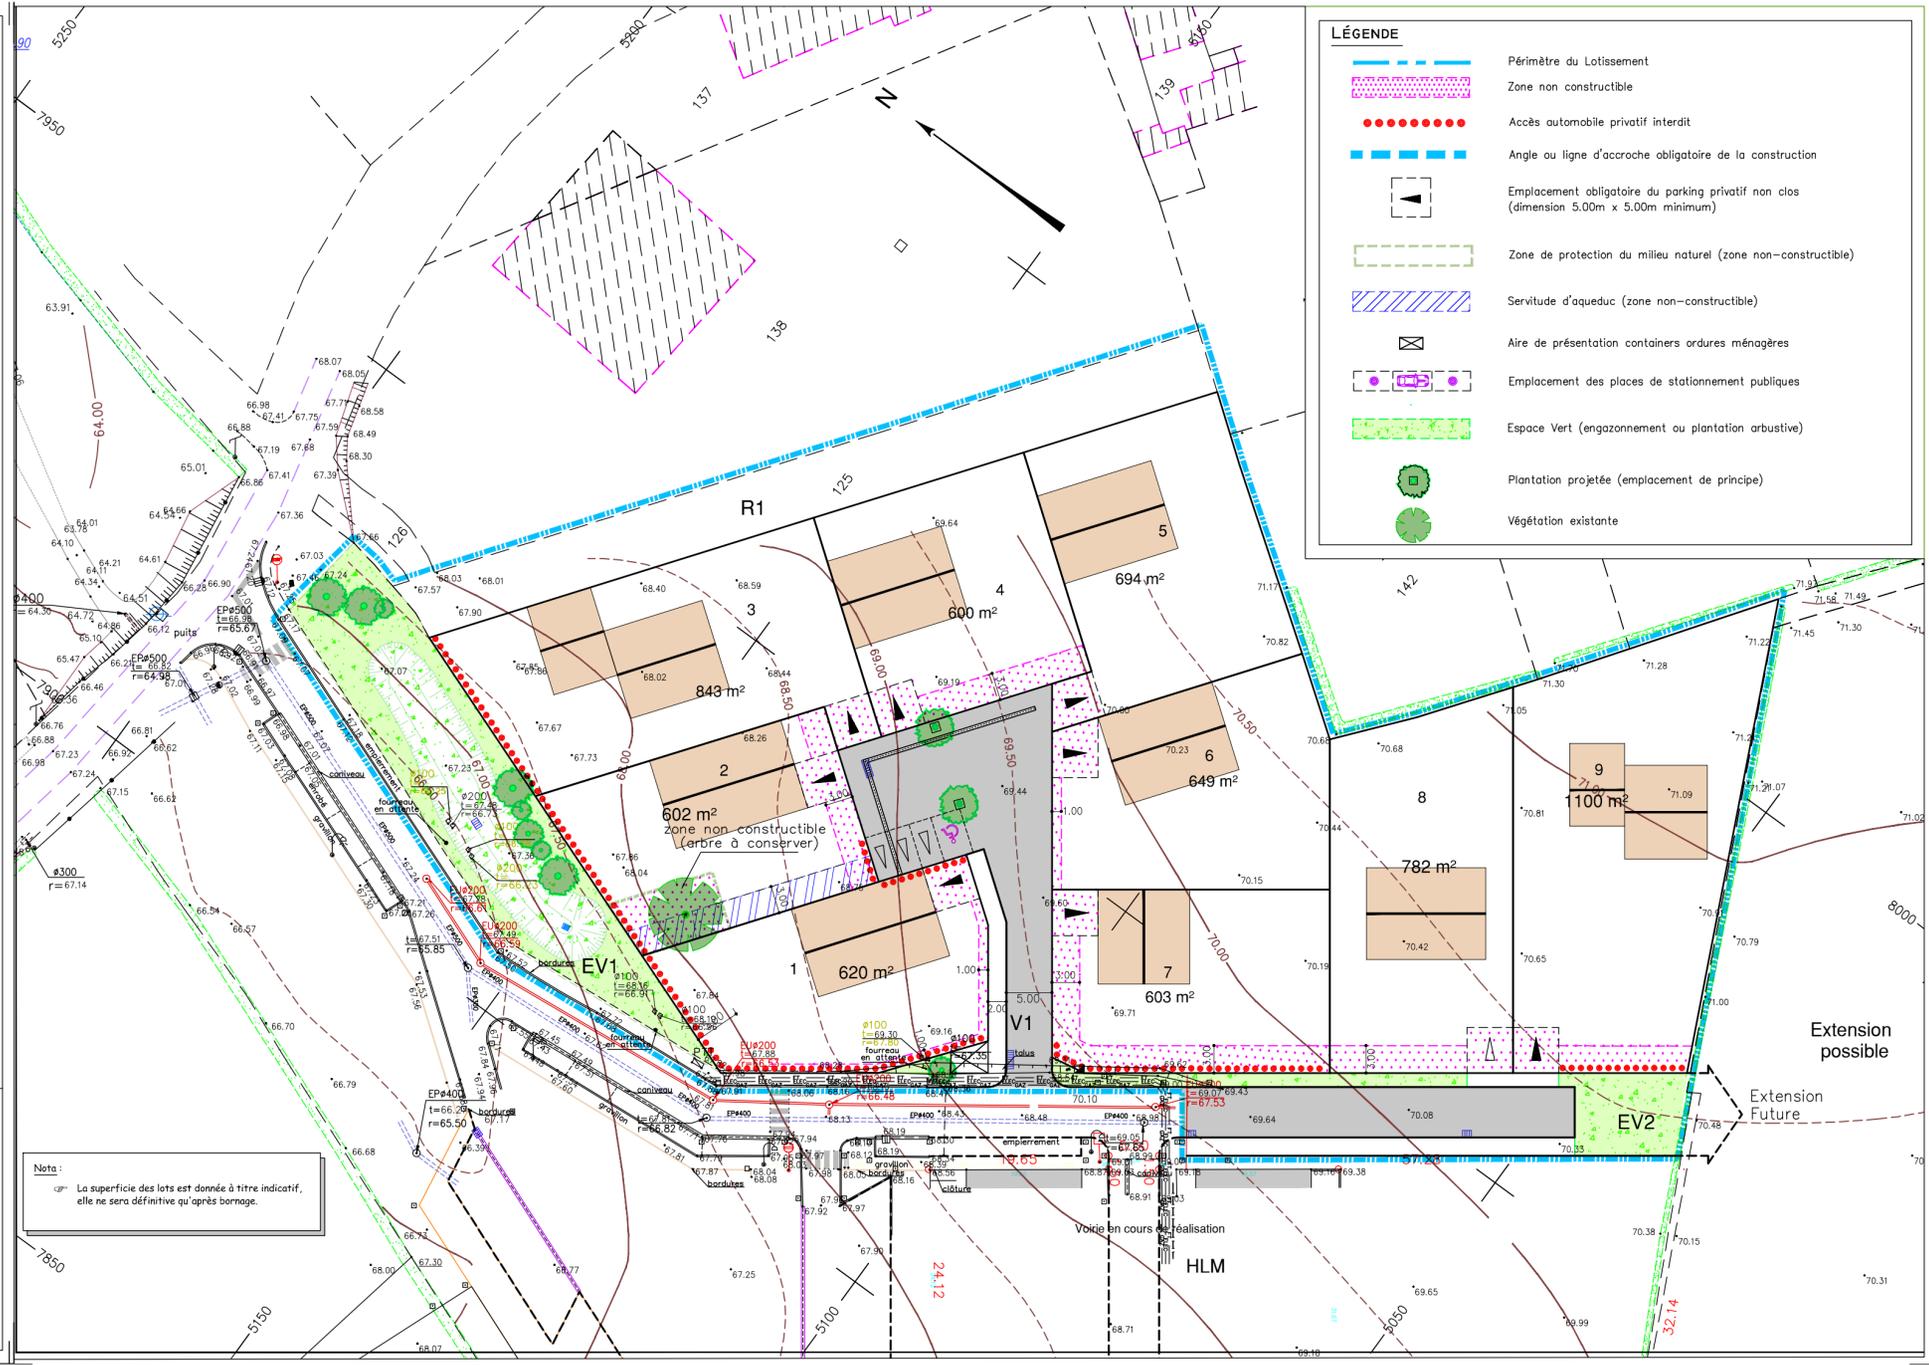

LÉGENDE

- Périmètre du Lotissement
- Zone non constructible
- Accès automobile privatif interdit
- Angle ou ligne d'accroche obligatoire de la construction
- Emplacement obligatoire du parking privatif non clos (dimension 5.00m x 5.00m minimum)
- Zone de protection du milieu naturel (zone non-constructible)
- Servitude d'aqueduc (zone non-constructible)
- Aire de présentation containers ordures ménagères
- Emplacement des places de stationnement publiques
- Espace Vert (engazonnement ou plantation arbustive)
- Plantation projetée (emplacement de principe)
- Végétation existante

Nota:
 La superficie des lots est donnée à titre indicatif, elle ne sera définitive qu'après bornage.