

**COMMUNAUTE DE COMMUNES DU PAYS DE LANDIVISIAU (C.C.P.L.) - FONDS DE CONCOURS**  
**« CREATION DE LOGEMENTS SOCIAUX »**

Monsieur Louis SALIOU, Adjoint au Maire, rappelle au Conseil municipal que le Conseil communautaire, réuni le 26 mars 2019, a autorisé le Président de la Communauté de Communes du Pays de Landivisiau à créer un fonds de concours « *création de logements sociaux* » pour les communes membres de l'E.P.C.I.

**CONSIDERANT** que le fonds de concours attribué à chaque commune, sur le temps du mandat, correspond à 40 % du coût H.T. de travaux de viabilisation et de réseaux à la charge de la commune, liés à la construction de logements sociaux, avec un plafond maximum fixé à 15 245 €,

**CONSIDERANT** qu'il est proposé au Conseil municipal de solliciter le versement de ce fonds pour les travaux de Voies et Réseaux Divers (V.R.D.) liés à la construction de 10 logements sociaux, rue Douaumont, par Finistère Habitat,

**CONSIDERANT** que le tableau de financement est le suivant :

Dépenses (H.T.)	Financement
V.R.D. rue Douaumont ..... 69 768.50 €	Budget général de la commune..... 54 523.50 €
	Fonds de concours C.C.P.L..... 15 245 € délibération du Conseil communautaire n° 2019-03-21

**VU** l'avis favorable de la commission « Finances-Travaux -Agriculture » en date du 10 octobre 2019,

Ayant entendu son rapporteur, Monsieur Louis SALIOU, Adjoint au Maire,

**APRES** en avoir délibéré,

**LE CONSEIL MUNICIPAL,**

**A L'UNANIMITE,**


**AUTORISE** Madame le Maire à solliciter le fonds de concours « création de logements sociaux » à la C.C.P.L. pour l'opération précitée.

Pour extrait conforme au registre des délibérations du Conseil municipal.

VOTE	
SUFFRAGES EXPRIMES	29
POUR	29
CONTRE	0

Fait à Landivisiau, le 18 octobre 2019.


**Le Maire,**  
**Laurence CLAISSE.**

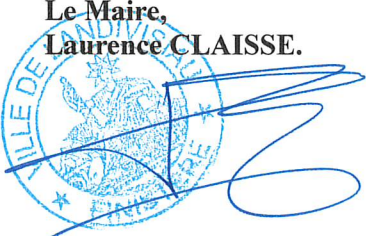

Certifié exécutoire  
 Compte tenu de la transmission  
 En Préfecture, le... 22 OCT 2019  
 Et de la publication, le...  
 Fait à Landivisiau, le... 21 OCT. 2019  
 Le Directeur Général des Services,  
 Pascal NANTEL

N° PRX	DESIGNATION	UNITE	QUANTITE	P.U. H.T.	MONTANT
20	SIGNALISATION TEMPORAIRE DE CHANTIER	J	25,00	50,00 €	1 250,00 €
30	DEBLAIS DE TOUTES NATURES	M3	8,00	8,00 €	480,00 €
90	GNT 0/31,5 SOUS TROTTOIRS	T	180,00	17,00 €	3 060,00 €
140	DEMOLITION DE CHAUSSEE REVETUE SOUPLE	M²	1 700,00	1,50 €	2 550,00 €
160	DEMOLITION DE TROTTOIR REVETU SOUPLE	M²	350,00	2,50 €	875,00 €
210	PREPARATION NIVELLEMENT FOND DE FORME DE TROTTOIR	M²	1 100,00	2,50 €	2 750,00 €
230	PREPARATION DE FOND DE FORME DE CHAUSSEE	M²	210,00	0,50 €	105,00 €
310	SCIAGE D'ENROBES	M	30,00	4,00 €	120,00 €
340	COUCHE D'ACCROCHAGE A L'EMULSION A 69%	M²	1 700,00	0,30 €	510,00 €
360	ENROBES 0/10 SUR CHAUSSEE EN REPROFILAGE	T	50,00	68,00 €	3 400,00 €
370	BETON BITUMINEUX 0/10 ( BBSG 0/10)	T	225,00	58,00 €	13 050,00 €
390	ENROBES 0/6 SUR TROTTOIRS	T	140,00	102,00 €	14 280,00 €
410	PLUS-VALUE POUR MISE EN OEUVRE MANUELLE D'ENROBES	T	50,00	40,00 €	2 000,00 €
430	JOINT A L'EMULSION DE BITUME	M	30,00	3,00 €	90,00 €
450	DEPOSE ET EVACUATION A LA DECHARGE DE CANIVEAUX CS1 EN BETON	M	270,00	4,50 €	1 215,00 €
460	DEPOSE DE BORDURES BETON A2 ou T2	M	270,00	4,50 €	1 215,00 €
470	DEPOSE DE BORDURES EN GRANIT	M	32,00	8,00 €	256,00 €
480	DEPOSE DE CANIVEAUX PAVES	M	35,00	4,50 €	157,50 €
590	POSE DE BORDURES GRANIT DE RECUPERATION	M	40,00	32,00 €	1 280,00 €
600	FOURNITURE ET POSE DE CANIVEAU CC1 BETON CLASSE T	M	70,00	35,00 €	2 450,00 €
610	FOURNITURE ET POSE DE BORDURES T2 BETON	M	350,00	26,00 €	9 100,00 €
770	FOURNITURE ET MISE A NIVEAU GRILLE 400 X 400 MM SUR REGARD EXISTANT	U	4,00	90,00 €	360,00 €
780	FOURNITURE ET MISE A NIVEAU GRILLE 500 X 500 MM SUR REGARD EXISTANT	U	2,00	140,00 €	280,00 €
810	FOURNITURE ET MISE A NIVEAU GRILLE 700 X 350 MM SUR REGARD EXISTANT	U	6,00	215,00 €	1 290,00 €
900	REGARD Ø 1000 MM SUR CANALISATION	U	1,00	450,00 €	450,00 €
950	FOURNITURE ET POSE DE PVC Ø 250MM AVEC TRANCHEE	M	30,00	48,00 €	1 440,00 €
960	FOURNITURE ET POSE DE PVC Ø 315 MM AVEC TRANCHEE	M	30,00	50,00 €	1 500,00 €
1050	RACCORDEMENT AU RESEAU EXISTANT	U	1,00	150,00 €	150,00 €
1160	MISE A NIVEAU DE BOUCHE A CLEF	U	18,00	45,00 €	810,00 €
1170	MISE A LA COTE DE REGARD Ø 1000 MM AU BETON 350 KG/M3	U	11,00	125,00 €	1 375,00 €
1180	MISE A NIVEAU DE CHAMBRE FRANCE TELECOM	U	3,00	240,00 €	720,00 €
1230	MISE A NIVEAU DE REGARD DE BRANCHEMENT INDIVIDUEL 300 X 300 MM	U	20,00	85,00 €	1 700,00 €
				TOTAL H.T.	69 768,50 €
				TVA. 20%	13 953,70 €
				MONTANT TTC	83 722,20 €

Envoyé en préfecture le 22/10/2019  
 Reçu en préfecture le 22/10/2019  
 Affiché le  
 ID : 029-212901052-20191021-2019515-DE

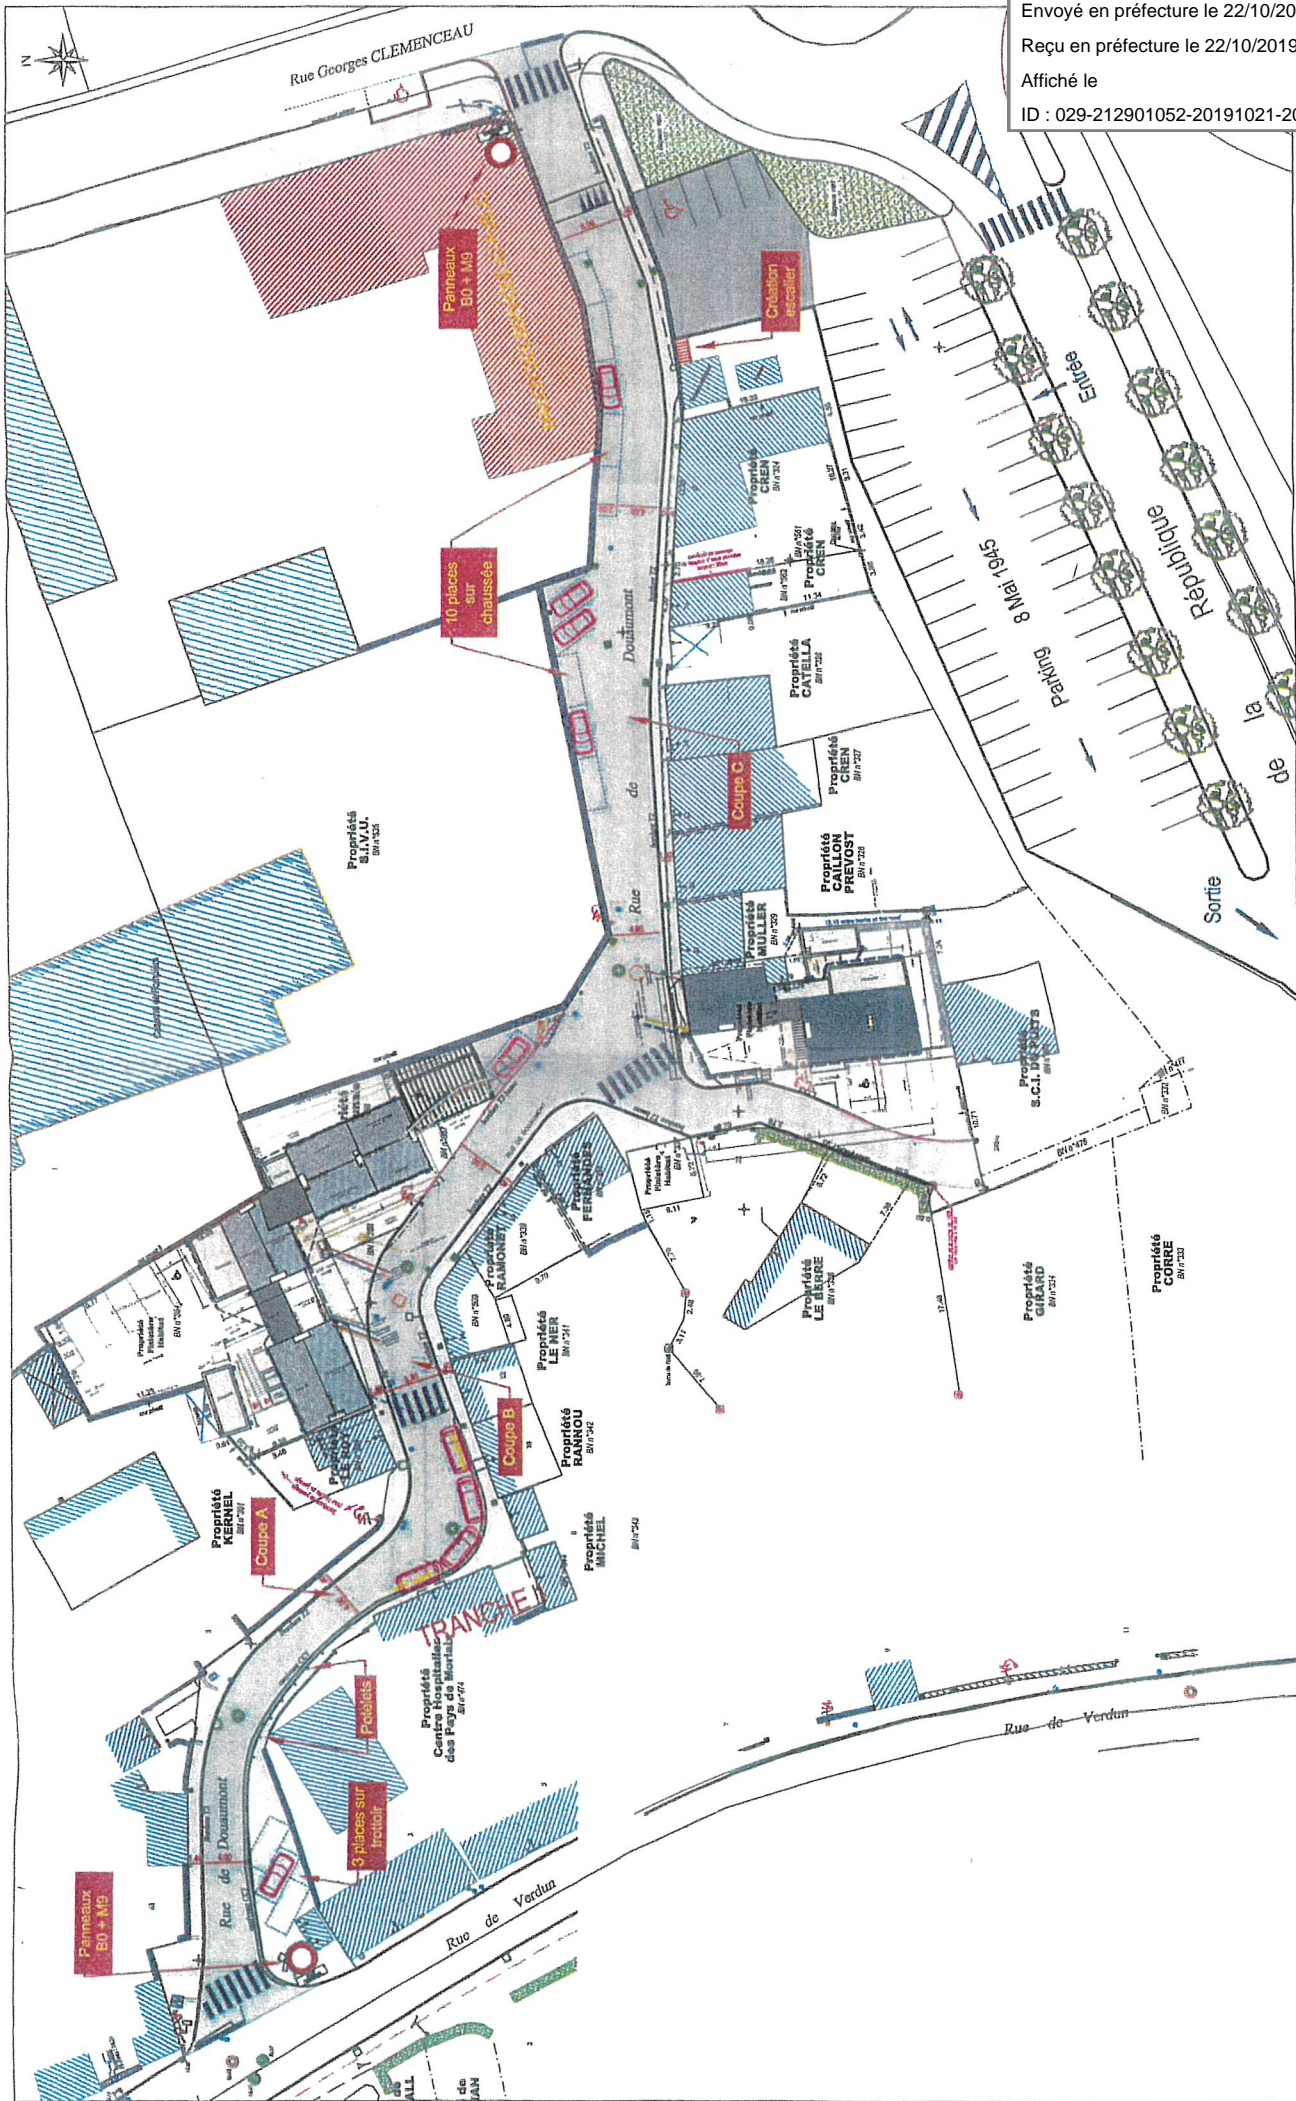

Rue D		N°		Indice	
<b>Rue Douaumont</b>					
Format		A3		Echelle	
				1/500	
Travaux de V.R.D. suite constructions logements sociaux			Date 12 Septembre 2019		
Date d'impression jeudi 12 septembre 2019 09:15:20			Nom <b>Olivier BOUGUET</b>		
VILLE DE LANDIVISIAU			19 rue Georges Clemenceau 29400 Landivisiau Tel : 02 98 68 00 30 landivisiau@ville-landivisiau.fr		