

COMMUNAUTE DE COMMUNES DU PAYS DE LANDIVISIAU (C.C.P.L.) - FONDS DE CONCOURS POUR L'ANNEE 2019

Monsieur Louis SALIOU, Adjoint au Maire, rappelle au Conseil municipal que le Conseil communautaire, réuni le 29 mars 2016, a autorisé le Président de la Communauté de Communes du Pays de Landivisiau à créer un fonds de concours pour les communes membres de l'E.P.C.I. destiné à financer la réalisation ou le fonctionnement d'un équipement.

CONSIDERANT que, par délibération en date du 25 juin 2019, le Conseil communautaire confirme le maintien de ce dispositif pour l'année 2019 en réactualisant les critères :

- un montant global annuel de 261 360 € à répartir entre les 19 communes du territoire,
- un montant individuel calculé sur la base du revenu médian (15 %), du potentiel financier de la strate de la commune (15 %), de la longueur de voirie (15 %), de l'effort fiscal (10 %) et d'une part fixe (45 %) amputée de 10 % du foncier bâti communal relevant du périmètre des zones d'activités développées par la C.C.P.L.,
- chaque commune pourra solliciter annuellement un montant maximum de 30 % du coût d'un ou plusieurs projets d'investissement, hors acquisition immobilière, plafonné au montant individuel, à savoir 35 605.26 € pour la Ville de Landivisiau.

CONSIDERANT que, pour l'année 2019, il est proposé au Conseil municipal de solliciter le versement de ce fonds pour les travaux d'aménagement de l'avenue de la Libération suite aux travaux de renouvellement du réseau et des branchements d'eau potable réalisés en 2018,

CONSIDERANT que les travaux portent sur la reprise de la voirie notamment son rétrécissement et la mise en œuvre d'équipements (écluse double et plateaux ralentisseurs) permettant de réduire la vitesse, la création d'une piste cyclable et d'un cheminement piéton aux normes P.M.R.,

CONSIDERANT que le tableau de financement est le suivant :

Dépenses (H.T.)	Financement
Travaux avenue de la Libération250 870 €	Budget général de la commune..... 215 264.74 €
	Fonds de concours C.C.P.L..... 35 605.26 € montant individualisé - délibération du Conseil communautaire n° 2019-06-046

VU l'avis favorable de la commission « Finances-Travaux -Agriculture » en date du 10 octobre 2019,

Ayant entendu son rapporteur, Monsieur Louis SALIOU, Adjoint au Maire,

APRES en avoir délibéré,

LE CONSEIL MUNICIPAL,

A L'UNANIMITE,

AUTORISE Madame le Maire à solliciter le fonds de concours 2019 à la C.C.P.L. pour l'opération précitée.

Pour extrait conforme au registre des délibérations du Conseil municipal.

VOTE	
SUFFRAGES EXPRIMES	29
POUR	29
CONTRE	0

Fait à Landivisiau, le 18 octobre 2019.

Le Maire,
Laurence CLAISSE.

Certifié exécutoire

Compte tenu de la transmission

En Préfecture, le... **21 OCT. 2019**

Et de la publication, le... **21 OCT. 2019**

Fait à Landivisiau, le... **21 OCT. 2019**

Le Directeur Général des Services,

Pascal NANTEL



Envoyé en préfecture le 22/10/2019

Reçu en préfecture le 22/10/2019

Affiché le

ID : 029-212901052-20191021-2019514-DE

VILLE DE LANDIVISIAU

MARCHE DE VOIRIE A BONS DE COMMANDE 2017 - 2021


DETAIL ESTIMATIF


Avenue de la Libération
Aménagement de sécurité et d'accessibilité


N° PRIX	DESIGNATION	Projet validé			
		UNITE	QUANTITE	P.U. H.T.	MONTANT
10	SIGNALISATION AVEC FEUX	J	40,00	25,00 €	1 000,00 €
20	SIGNALISATION TEMPORAIRE DE CHANTIER	J	40,00	50,00 €	2 000,00 €
30	DEBLAIS DE TOUTES NATURES	M3	150,00	8,00 €	1 200,00 €
90	GNT 0/31,5 SOUS TROTTOIRS	T	800,00	17,00 €	13 600,00 €
160	DEMOLITION DE TROTTOIR REVETU SOUPLE	M²	5000,00	2,50 €	12 500,00 €
180	DEMOLITION DE TROTTOIR EN BETON	M²	70,00	4,00 €	280,00 €
200	TRANCHEE ET FOURREAU PVC Ø 100MM	M	100,00	25,00 €	2 500,00 €
210	PREPARATION NIVELLEMENT FOND DE FORME DE TROTTOIR	M²	4500,00	2,50 €	11 250,00 €
260	REALISATION DE PURGES	M²	150,00	40,00 €	6 000,00 €
310	SCIAGE D'ENROBES	M	65,00	4,00 €	260,00 €
320	RABOTTAGE DE CHAUSSEE (EP MOYEN 8 CM)	M²	300,00	5,00 €	1 500,00 €
340	COUCHE D'ACCROCHAGE A L'EMULSION A 69%	M²	6000,00	0,30 €	1 800,00 €
350	GRAVE BITUME 0/14 DE CLASSE 3	T	120,00	51,00 €	6 120,00 €
360	ENROBES 0/10 SUR CHAUSSEE EN REPROFILAGE	T	100,00	68,00 €	6 800,00 €
370	BETON BITUMINEUX 0/10 (BBSG 0/10)	T	800,00	58,00 €	46 400,00 €
390	ENROBES 0/6 SUR TROTTOIRS	T	500,00	102,00 €	51 000,00 €
405	COUSSINS BERLINCIS	U	2,00	2 000,00 €	4 000,00 €
430	JOINT A L'EMULSION DE BITUME	M	65,00	3,00 €	195,00 €
460	DEPOSE DE BORDURES BETON A2 ou T2	M	1000,00	4,50 €	4 500,00 €
470	DEPOSE DE BORDURES EN GRANIT	M	370,00	8,00 €	2 960,00 €
520	FOURNITURE ET POSE DE BORDURES I2 COLLEES	M	50,00	35,00 €	1 750,00 €
590	POSE DE BORDURES GRANIT DE RECUPERATION	M		32,00 €	€
610	FOURNITURE ET POSE DE BORDURES T2 BETON	M	1000,00	26,00 €	26 000,00 €
620	FOURNITURE ET POSE DE BORDURES GRANIT TYPE T	M	450,00	49,00 €	22 050,00 €
690	FOURNITURE ET POSE DE SABOT OU TETE DE GARGOUILLE A2 OU T2	U	20,00	50,00 €	1 000,00 €
700	FOURNITURE ET POSE DE TUYAU ACIER OU FONTE POUR GARGOUILLE	M	50,00	45,00 €	2 250,00 €
710	REGARD 300 X 300 MM EN PIED DE GOUTTIERE	U	20,00	95,00 €	1 900,00 €
740	REGARD A GRILLE PLATE OU CONCAVE 600 X 600 MM	U	5,00	300,00 €	1 500,00 €
760	REGARD A GRILLE PLATE 700 X 350 MM	U	15,00	290,00 €	4 350,00 €
830	FOURNITURE ET MISE A NIVEAU TAMPON FONTE 400 X 400 MM SUR REGARD EXISTANT	U	10,00	95,00 €	950,00 €
950	FOURNITURE ET POSE DE PVC Ø 250 MM AVEC TRANCHEE	M	45,00	48,00 €	2 160,00 €
1160	MISE A NIVEAU DE BOUCHE A CLEF	U	65,00	45,00 €	2 925,00 €
1170	MISE A NIVEAU DE REGARD Ø 1000 MM AU BETON 350 KG/M3	U	26,00	125,00 €	3 250,00 €
1180	MISE A NIVEAU DE CHAMBRE FRANCE TELECOM DE TYPE LT	U	3,00	240,00 €	720,00 €
1181	MISE A NIVEAU DE CHAMBRE FRANCE TELECOM DE TYPE KC	U	4,00	300,00 €	1 200,00 €
1230	MISE A NIVEAU DE REGARD DE BRANCHEMENT INDIVIDUEL 300 X 300 MM	U	50,00	60,00 €	3 000,00 €
				TOTAL H.T.	250 870,00 €
				T.V.A. 20%	50 174,00 €
				MONTANT TTC	301 044,00 €

Envoyé en préfecture le 22/10/2019
 Reçu en préfecture le 22/10/2019
 Affiché le
 ID : 029-212901052-20191021-2019514-DE




Date d'impression : 18 août 2019 17:24:37		19, rue Georges Clémenceau 29400 Landivisiau Tel : 02 98 68 00 30 landivisiau@ville-landivisiau.fr	
 VILLE DE LANDIVISIAU		Nom : Olivier BOUGUET	
Date : 16 Août 2019		Echelle : 1/500	
Format : A3		Aménagement de voirie	
Avenue de la Libération		N° 1 / Indice Proj	

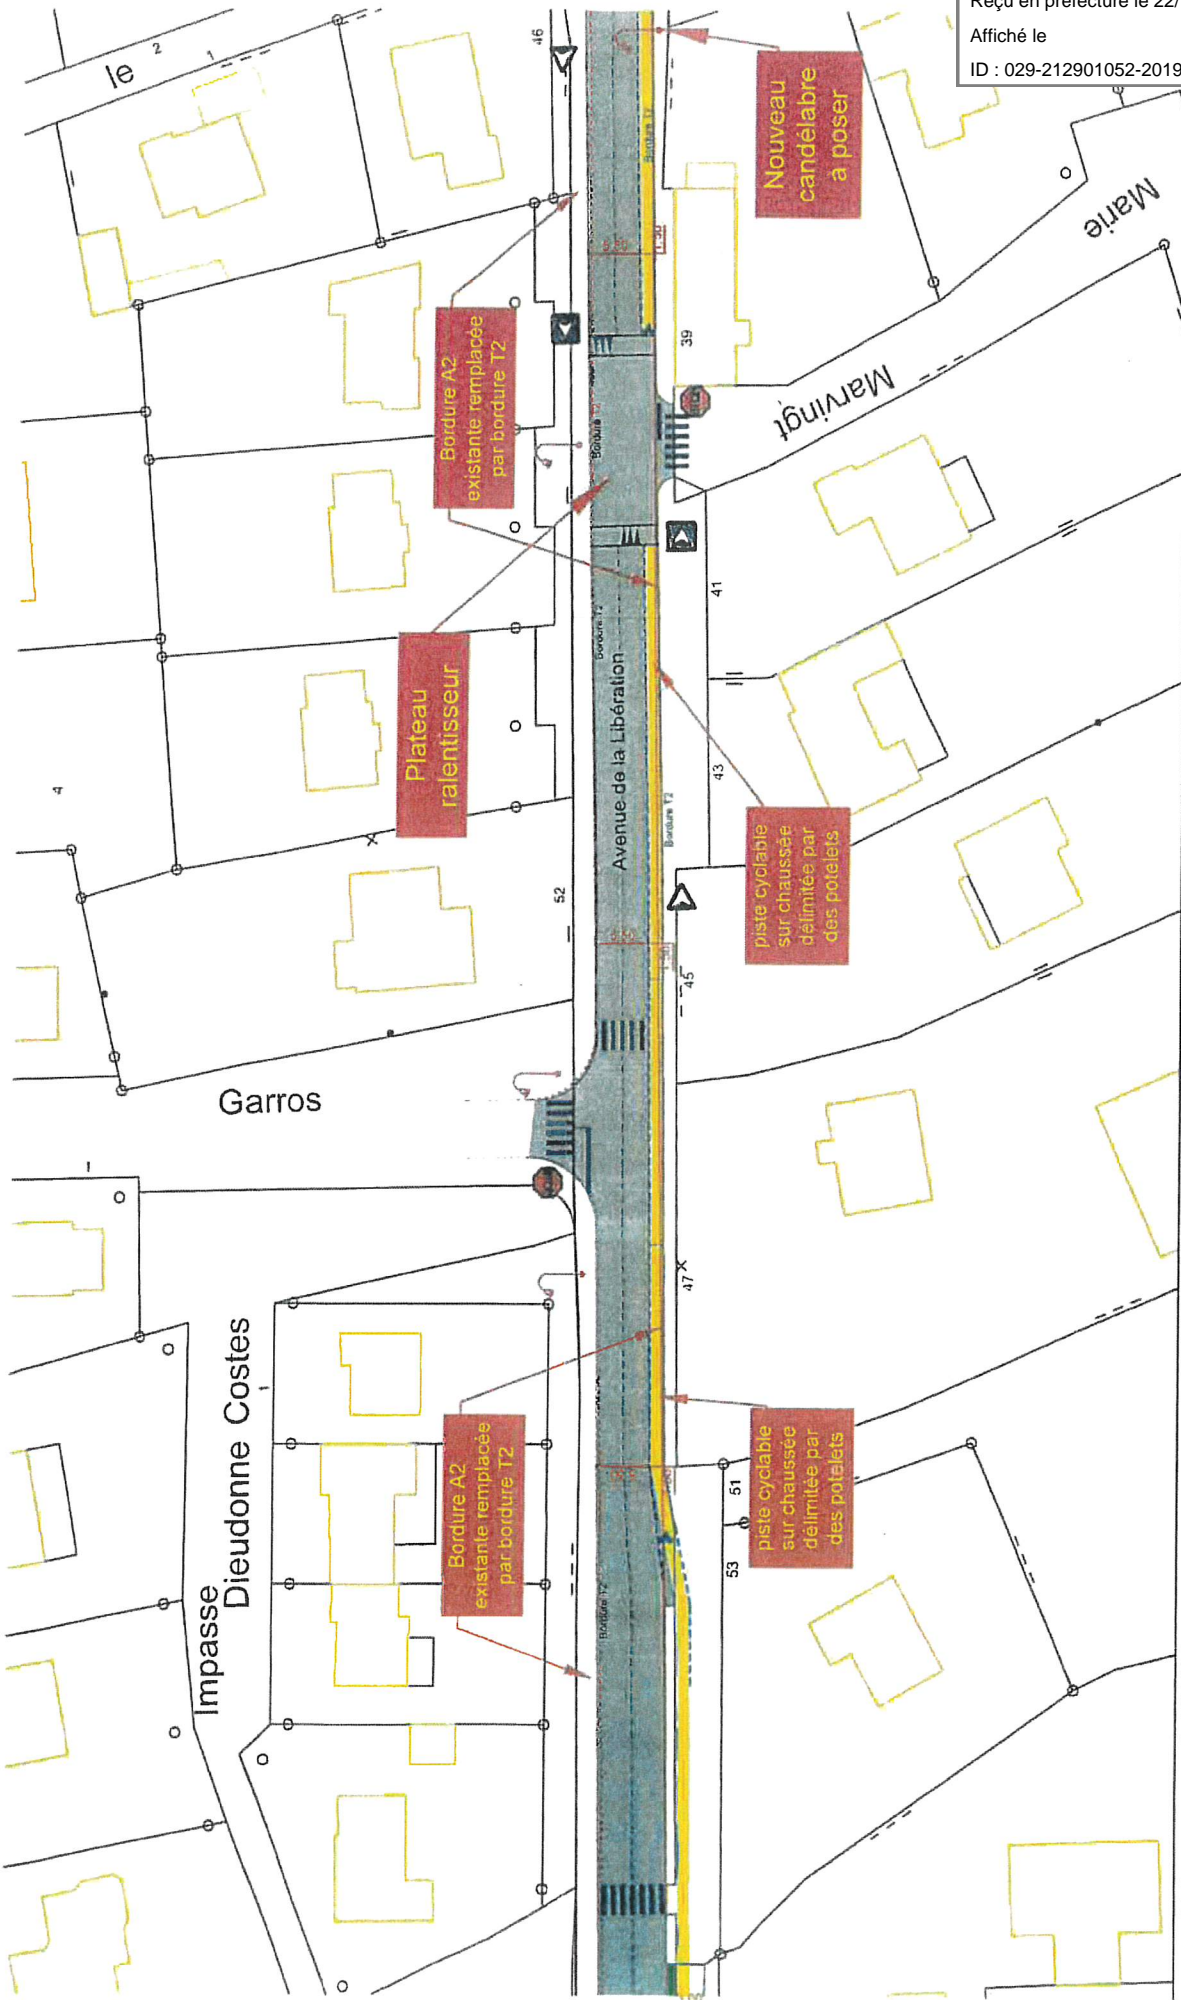


 VILLE DE LANDIVISIAU 19 rue Georges Clemenceau 29400 Landivisiau Tel : 02 98 69 00 30 landivisiau@ville-landivisiau.fr	Nom Olivier BOUGUET		Date 16 Août 2019	
	<h2 style="text-align: center;">Avenue de la Libération</h2>			
Formatted A3 Echelle 1/500	<h3 style="text-align: center;">Aménagement de voirie</h3>			
N° 2		Indice Pro		

Date d'impression : vendredi 18 août 2019 17:24:42

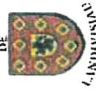

Date d'impression : vendredi 16 août 2019 17:25:13		Aménagement de	
VILLE DE  Landivisiau		N° 3 Indice Prc	
Avenue de la Libération		Aménagement de voirie	
Norm Olivier BOUGUET		Format A3 Echelle 1/600	
Date 16 Aout 2019			
19 rue Georges Clémenceau 29400 Landivisiau Tel : 02 98 68 00 30 landivisiau@ville-landivisiau.fr			

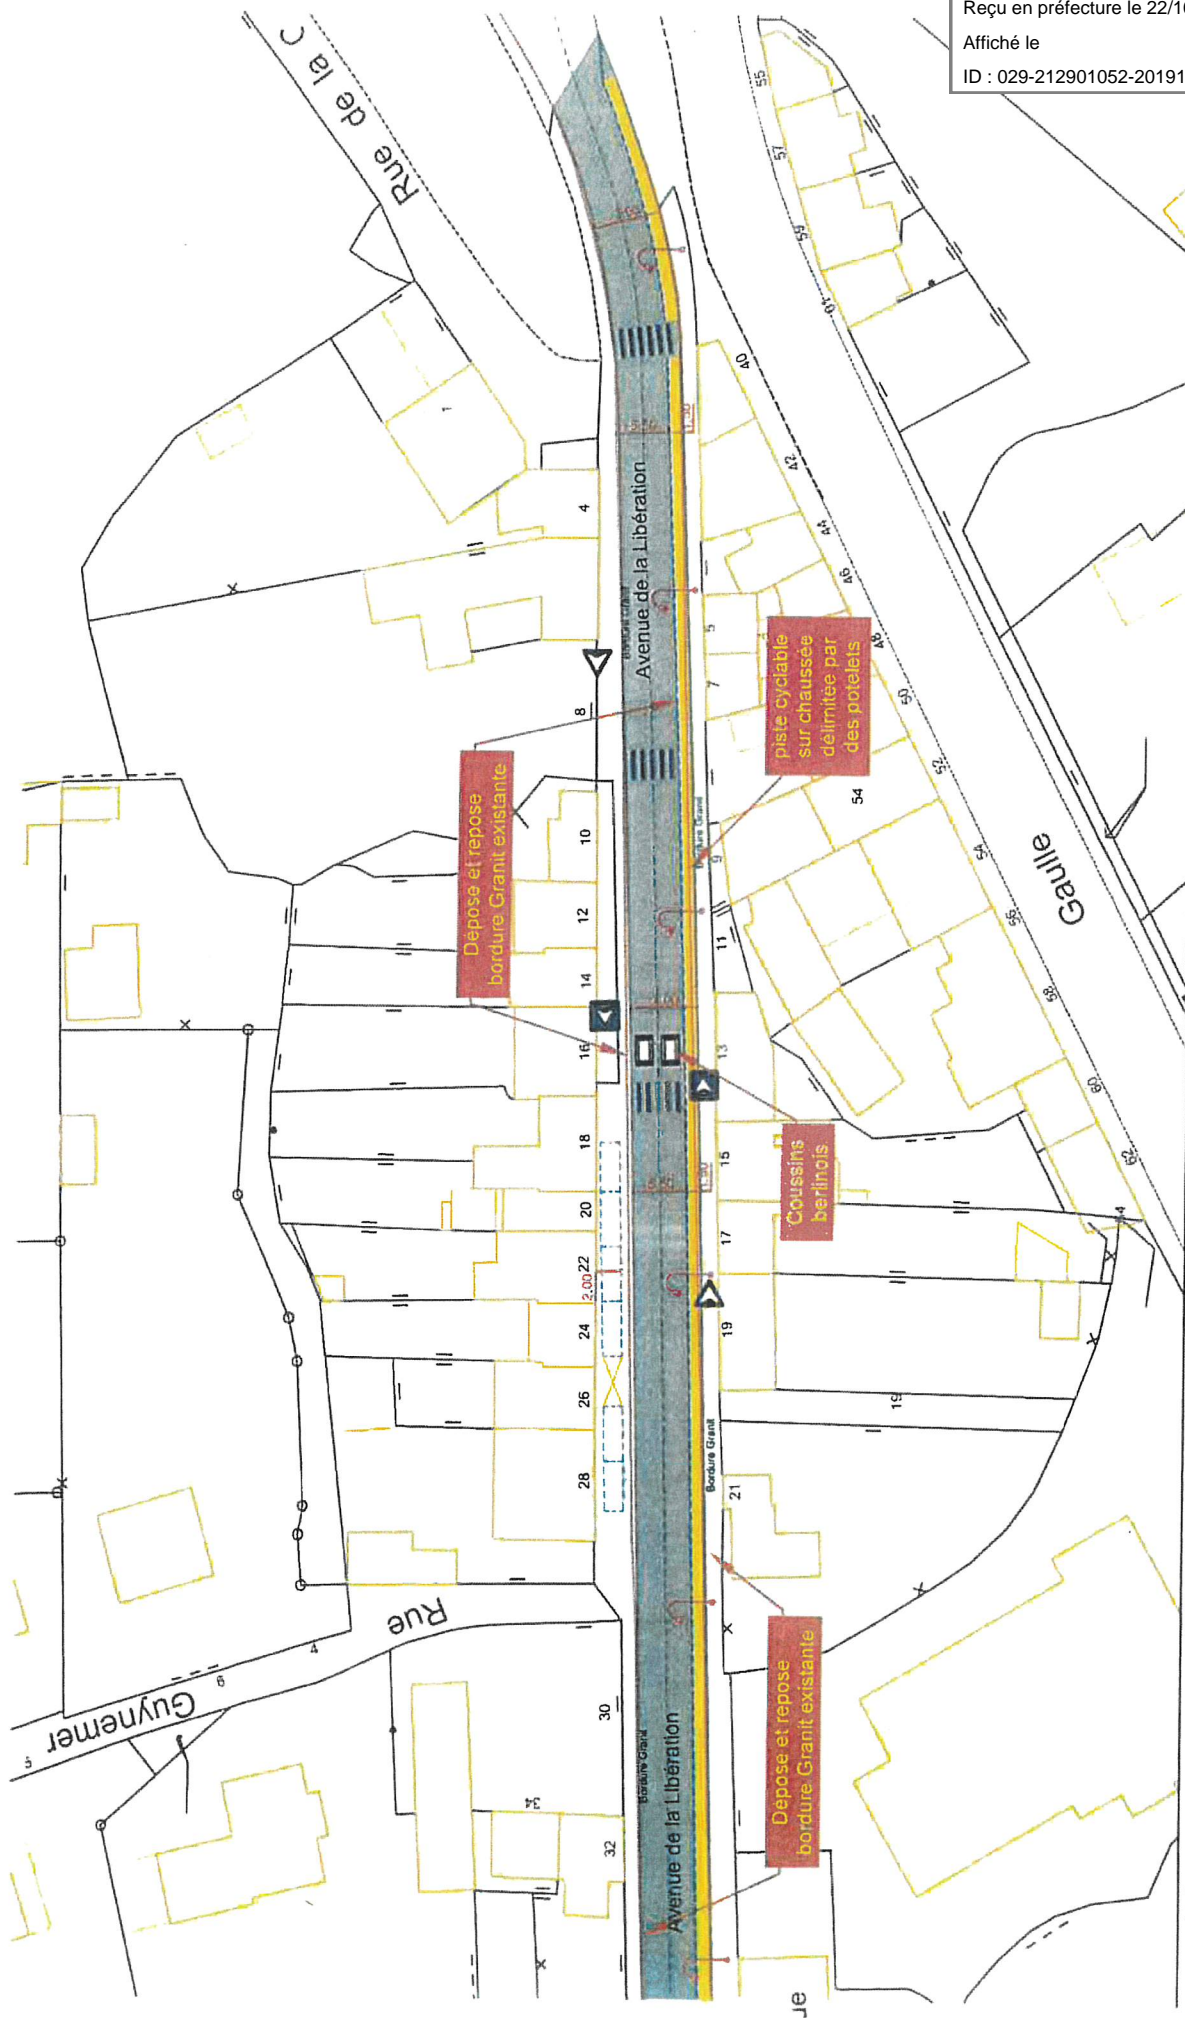

Arrangement de voirie N° 4 Indice Pro	
Aménagement de voirie	
Format A3	Echelle 1/500
Avenue de la Libération	
Nom Olivier BOUGUET	Date 16 Août 2019
Date d'impression Vendredi 18 août 2019 à 17:28:38	
19 rue Georges Clémenceau 29400 Landivisiau Tel : 02 98 68 00 30 landivisiau@ville-landivisiau.fr	
VILLE- LANDIVISIAU	