



Plan Local d'Urbanisme

Arrêté le 17/06/13 Approuvé 22/09/2014


Pièce

5.4 - GRAPH

Plan de zonage

4- Bourg de Saint-René Echelle 1/2 000

Saga cité urbanistes architectes paysagistes environnementalistes

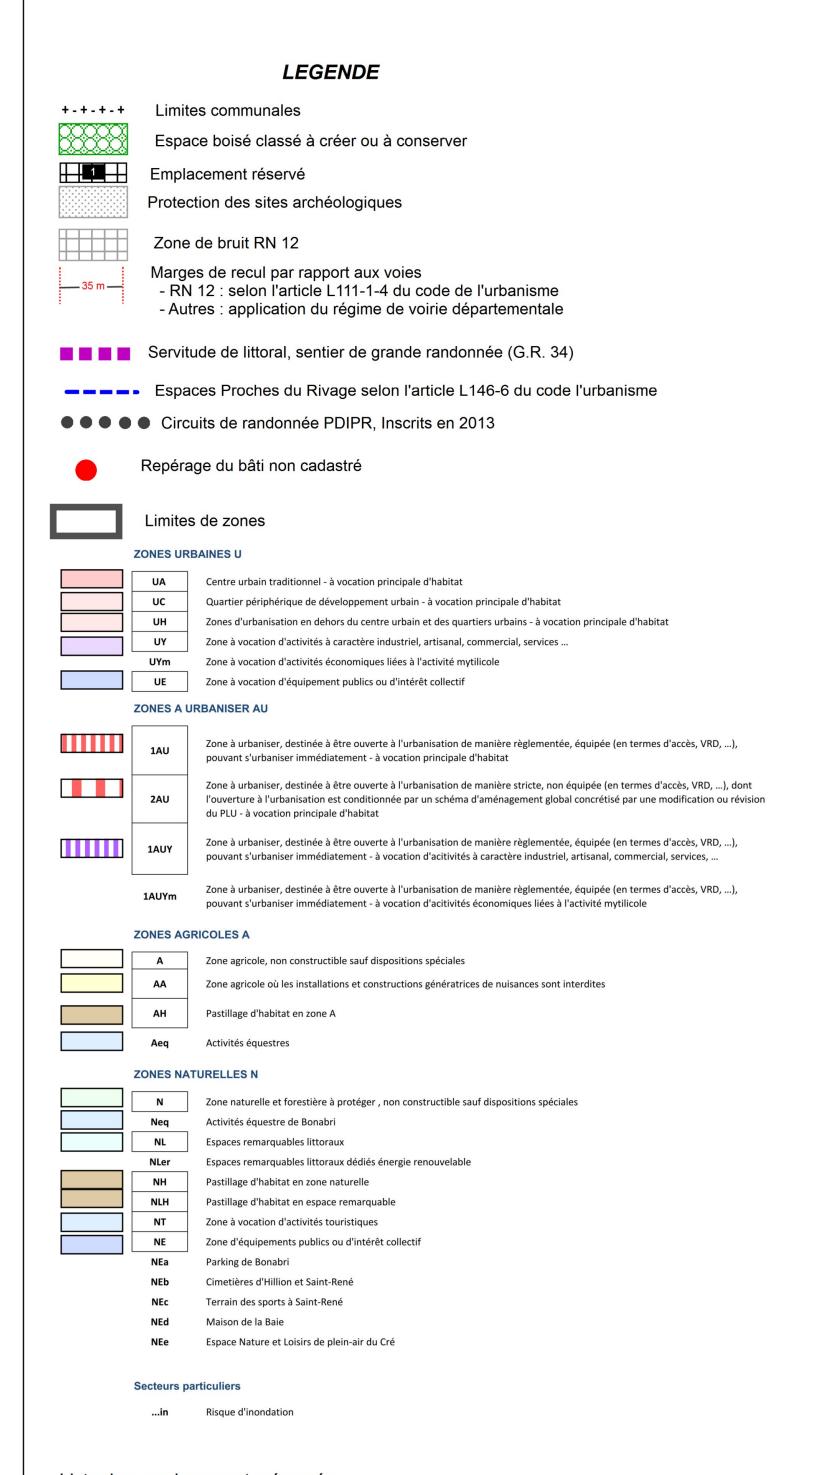

Liste des emplacements réservés (Bénéficiaire la commune, sauf n° 22 et 23 dont le bénéficiaire est le Conseil Général) Les surfaces sont en m²

NUM	SURF	DESCRIPTION
1	2380	Accès à la zone 2 AU "de l'Hotelet" et réaménagement du carrefour
2	3560	Extension du Centre Technique Municipal
3	1330	Aménagement et équipement public
4	7140	Parking paysager d'entrée de bourg Le Bourgneuf
5	775	Construction de logements, services et/ou équipement public
6	1390	Construction de logements, services et/ou équipement public
7	2340	Espace naturel et aménagement d'espace public
8	4420	Construction de logements, services et/ou équipement public
9	820	Accès à la zone 2 AU "de la Noe Briend"
10	740	Construction de logements, services et/ou équipement public
11	350	Liaison douce à créer
12	170	Aménagement de valorisation de la venelle
13	95	Aménagement paysager et prolongement de la venelle
14	3540	Liaison douce le long de la Rabine
15	45	Elargissement rue des jardins
16	61300	Espaces Nature et de loisirs au "Cré"
17	250	Sentier du Pont Rolland
18	680	Sentier Viaduc des Ponts Neufs et aménagement d'un parking pour personnes à mobilité réduite
19	730	Sentier la cascade-Chapelle St laurent
20	590	Elargissement carrefour Licantois
21	40	Elargissement rue du Pont Rolland
22	480	Liaison douce
23	420	Rue du Fournil
24	70	Rue de L'herbonnet
25	1540	Aménagement espace public
26	1580	Sentier piètonnier
27	6600	Aménagements paysagers
28	1950	Liaison douce
29	32360	Extension terrain des Sports
30	1550	Extension bois communal

La cartographie des zones humides est jointe en annexe et se superpose au zonage pour l'instruction des autorisations d'urbanisme.

Fond cadastral Saint-Brieuc Agglomération du 30/12/2012



