

Commune : 009160
Lavelanet

MODIFICATION DU PARCELLAIRE CADASTRAL
D'APRES UN EXTRAIT DU PLAN CADASTRAL (DG)

Envoyé en préfecture le 18/12/2020
Reçu en préfecture le 18/12/2020
Affiché le 18/12/2020
ID : 009-210901609-20201217-2020_196-DE

Numéro d'ordre du document d'arpentage
3132 X
Document vérifié et numéroté le **14/1/2019**
A **F.O.I.X.**
Par **Le Géomètre du Cadastre**

Mathieu COCQUEMPO


Section : A
Feuille(s) : 61
Qualité du plan : non régulier
Echelle d'origine : 1/1250
Echelle d'édition : 1/1250
Date de l'édition : 15/11/2016

CERTIFICATION
(Art. 25 du décret n° 55 471 du 30 avril 1955)
Le présent document, certifié par les propriétaires soussignés (3) a été établi (1) :
A - D'après les indications qu'ils ont fournies au bureau ;
B - En conformité d'un piquetage : division..... effectué sur le terrain ;
C - D'après un plan d'arpentage ou de bornage, dont copie ci-jointe, dressé
le par M géomètre à
Les propriétaires déclarent avoir pris connaissance des informations portées
au dos de la chemise 6463.
A. Lavelanet....., le 06/12/2018.....

Document dressé par
RONNEL Thomas
à Lavelanet.....
Date **06/12/2018**
AXIOME GEOMETRE EXPERT
47 ter, av Léon Blum - 09300 LAVELANET
T. 05 61 01 23 82
secretariat@axiome-bonnel.fr

(1) Rayer les mentions inutiles. La formule A n'est applicable que dans le cas d'une esquisse (plan révisé par voie de mise à jour), dans la formule B les propriétaires peuvent avoir effectué eux-mêmes le piquetage.
(2) Qualité de la personne agréée (géomètre expert, inspecteur, géomètre ou technicien retraité du cadastre, etc...)
(3) Préciser les noms et qualités du signataire s'il est différent du propriétaire (mandataire, avoué représentant qualité de l'autorité compétente).

18.465.*

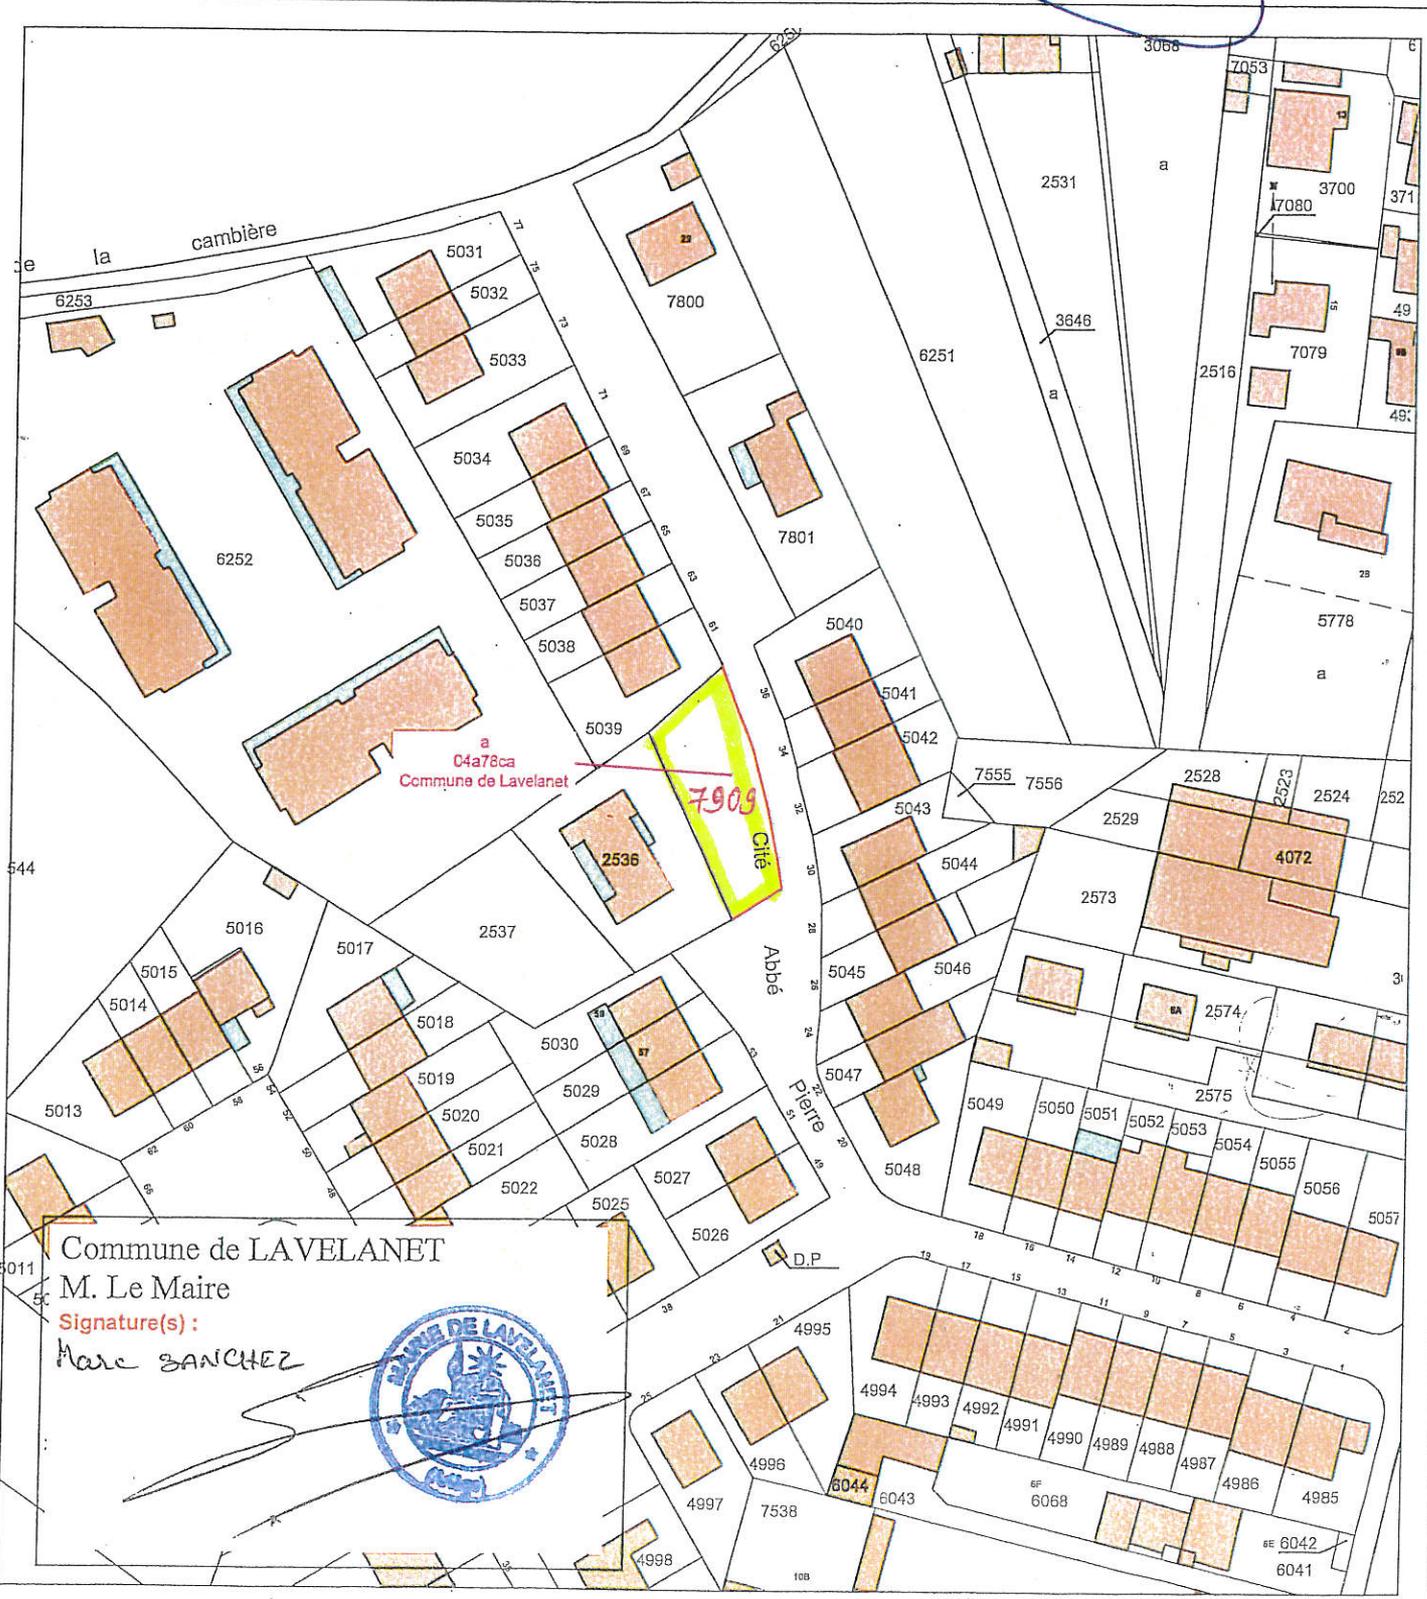

Commune de LAVELANET
M. Le Maire
Signature(s) :
Marc SANCHEZ



