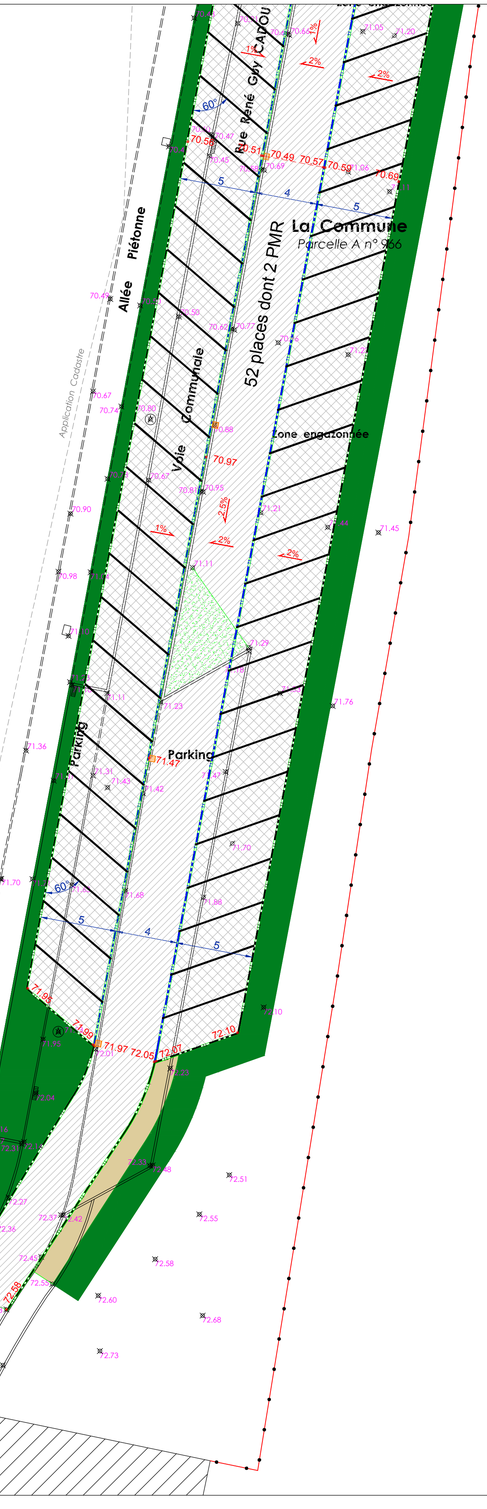

LEGENDE

- Enrobés
- Bicouche
- Gravillons couleurs
- Béton
- Stabilisé
- Jardin souvenir
- Espaces verts
- Banc
- Bordures T1 (10cm de vue)
- Bordures T1 (2cm de vue)
- Altimétrie (70.50)
- Marquage au sol
- Résine pépite
- Mur Parpaing Enduit
- Grille Fer
- Clôture Rigide
- Clôture poteau bois

du fini

MAÎTRISE D'OUVRAGE

COMMUNE DE LA REMAUDIERE

Mairie
22, rue Olivier de Clisson
44430 LA REMAUDIERE
Tel : 02.40.33.72.30

CONCEPTION ET MAÎTRISE D'OEUVRE

SUD VRD

Bureau d'Etudes
Voirie - Réseaux Divers
Gérant Stéphane BROUSSEAU

36, Rue Barjot - 49300 CHOLET
Tel : 02.41.56.28.97 - Fax : 02.41.56.49.85
E-mail : bet-vrd-brousseau@orange.fr

PIECE DCE

VRD1

Département de Loire-Atlantique

Réalisation d'un cimetière paysager

Rue René Guy Cadou
Commune de LA REMAUDIERE

PLAN DE VOIRIE - ESPACES VERTS

ECHELLE : 1/200

AOUT 2018

Indice	Date	Modifications	Visa