





Ouvrage : Extension d'un atelier ostréicole Voie communale de la Levée du Grouin 17111 Loix		Maître d'ouvrage : Denis COURPRON Boulevard Roger Letélie 17390 La Tremblade		Architecte : YUGEN Architecture 92 rue de La Martine 17590 St Clément des Baleines 06 07 24 71 86	
N° de plan : 08	Titre : PLAN - Projet	N° de pièce : PA-18	Echelle : 1:100	Date : 27 mars 2020	Etat du projet : PA

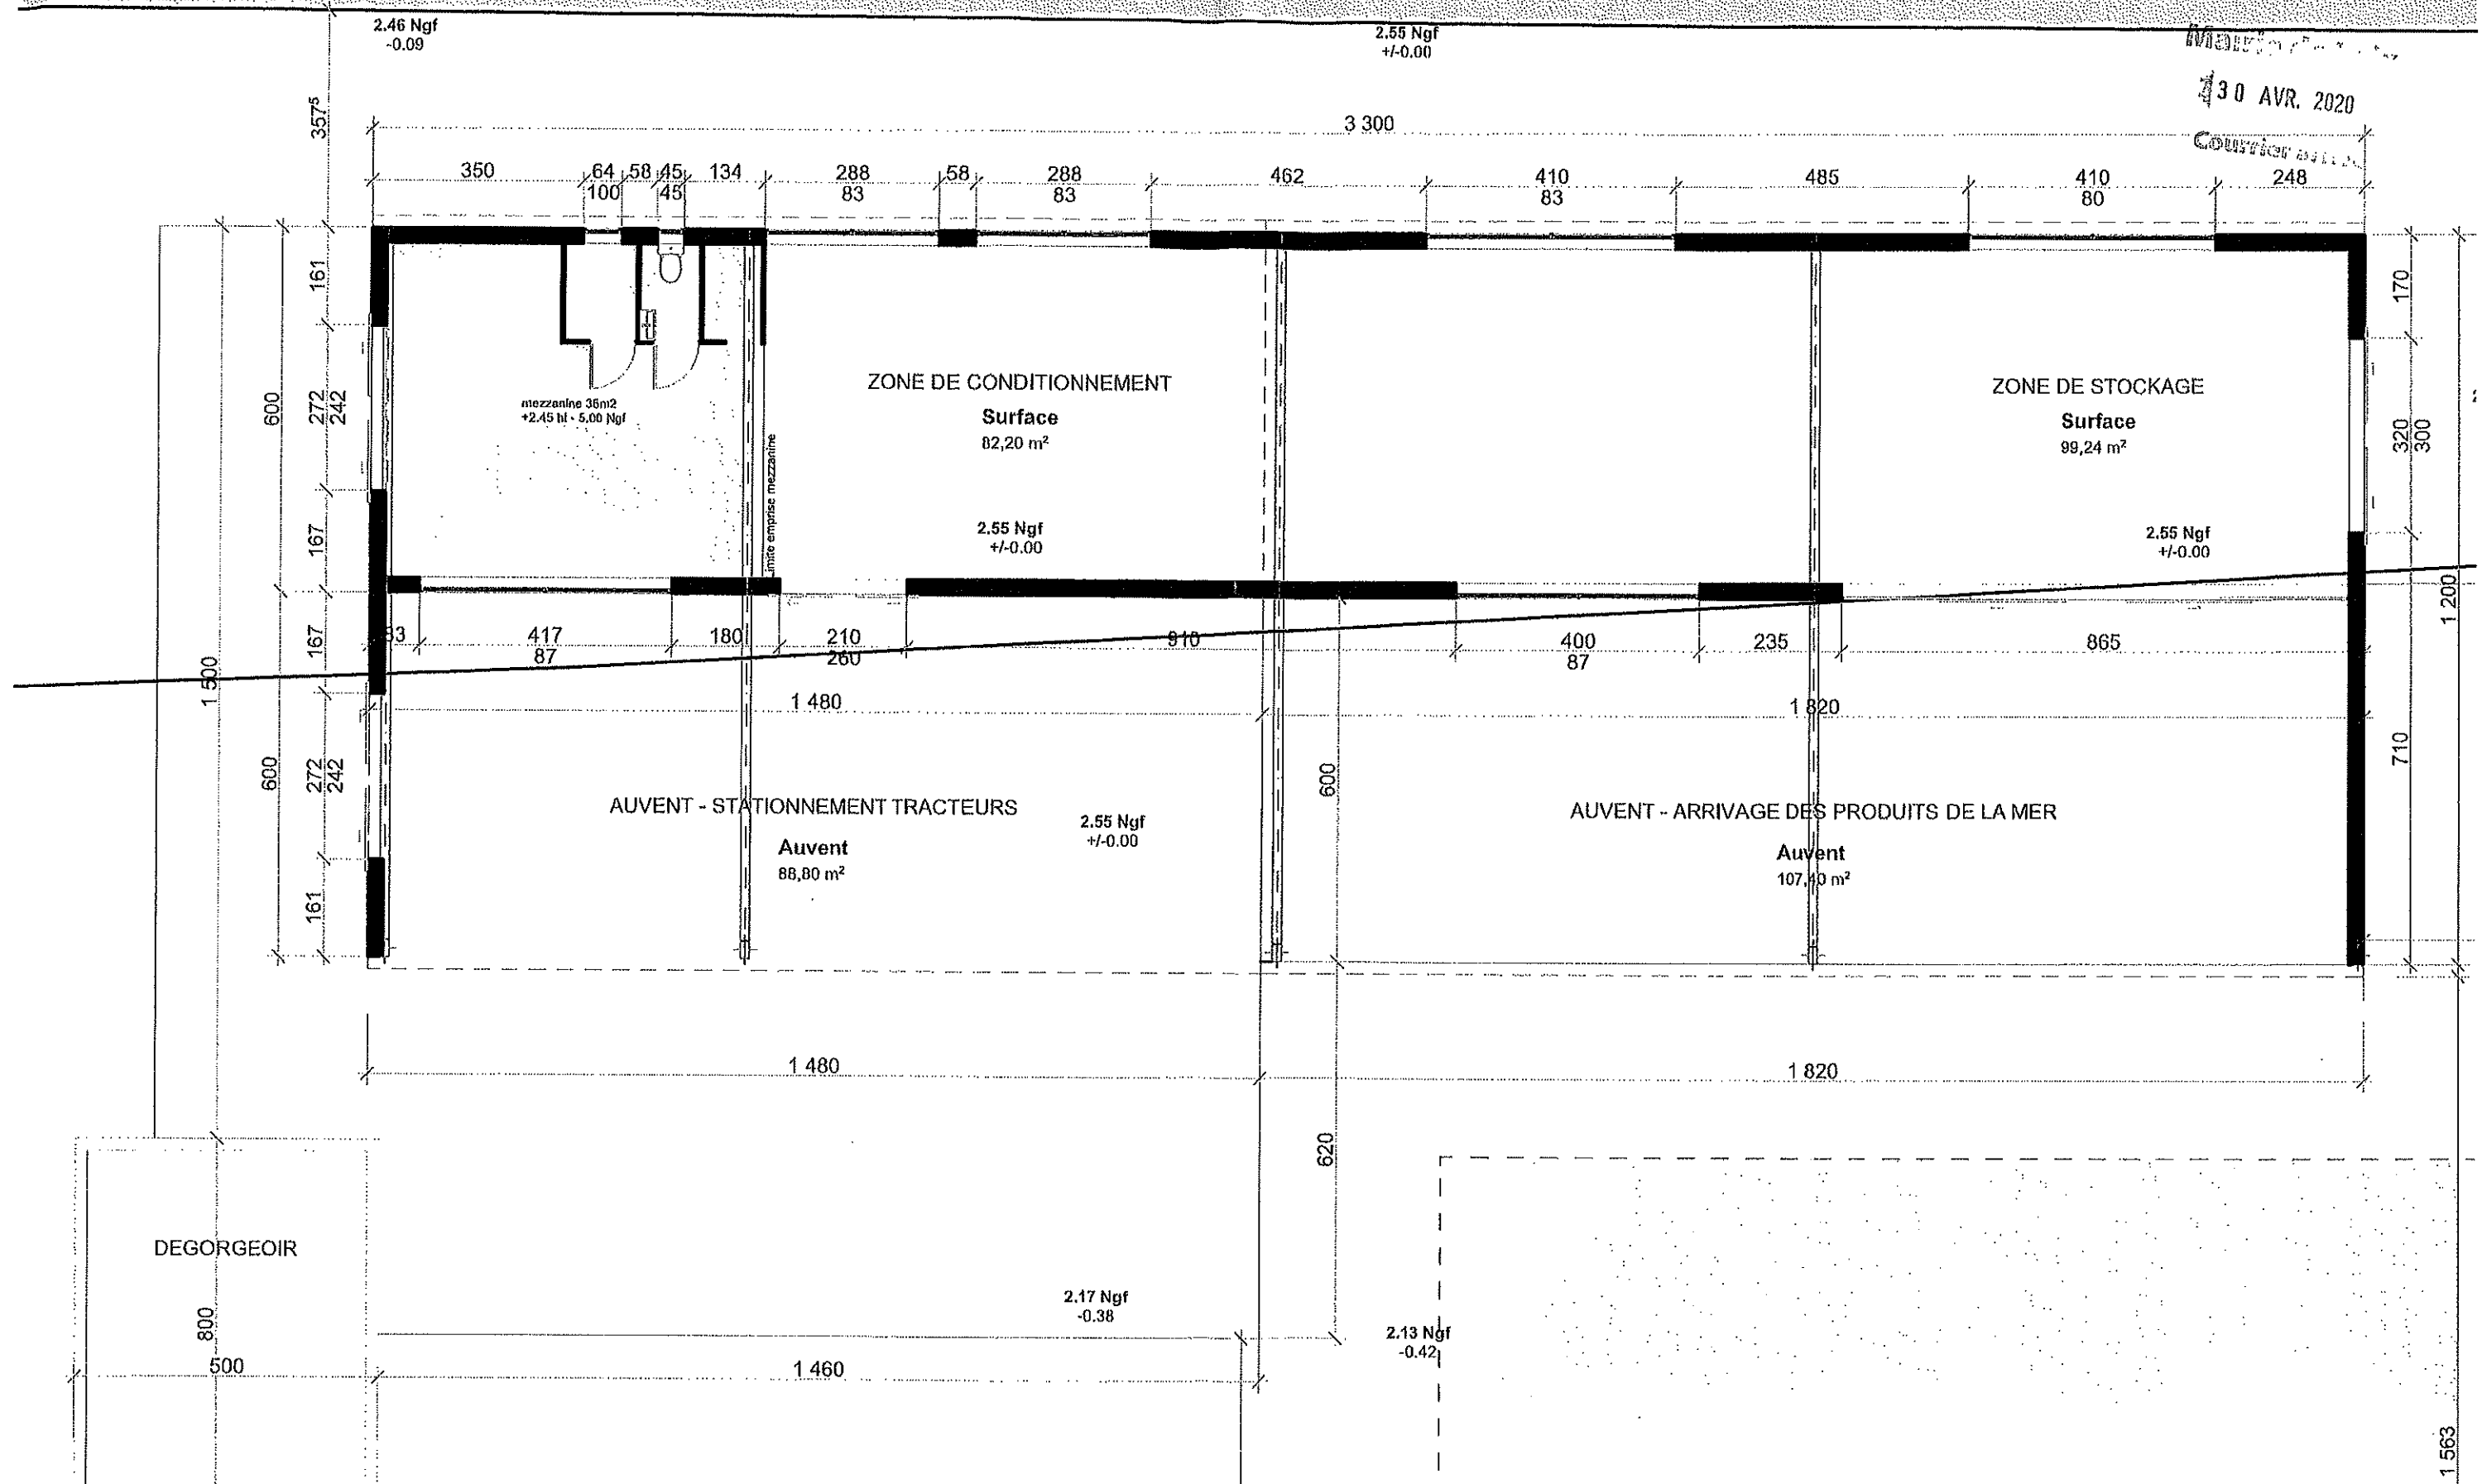





Mairie de Laix
130 AVR. 2020 ;
Courtier arrivé

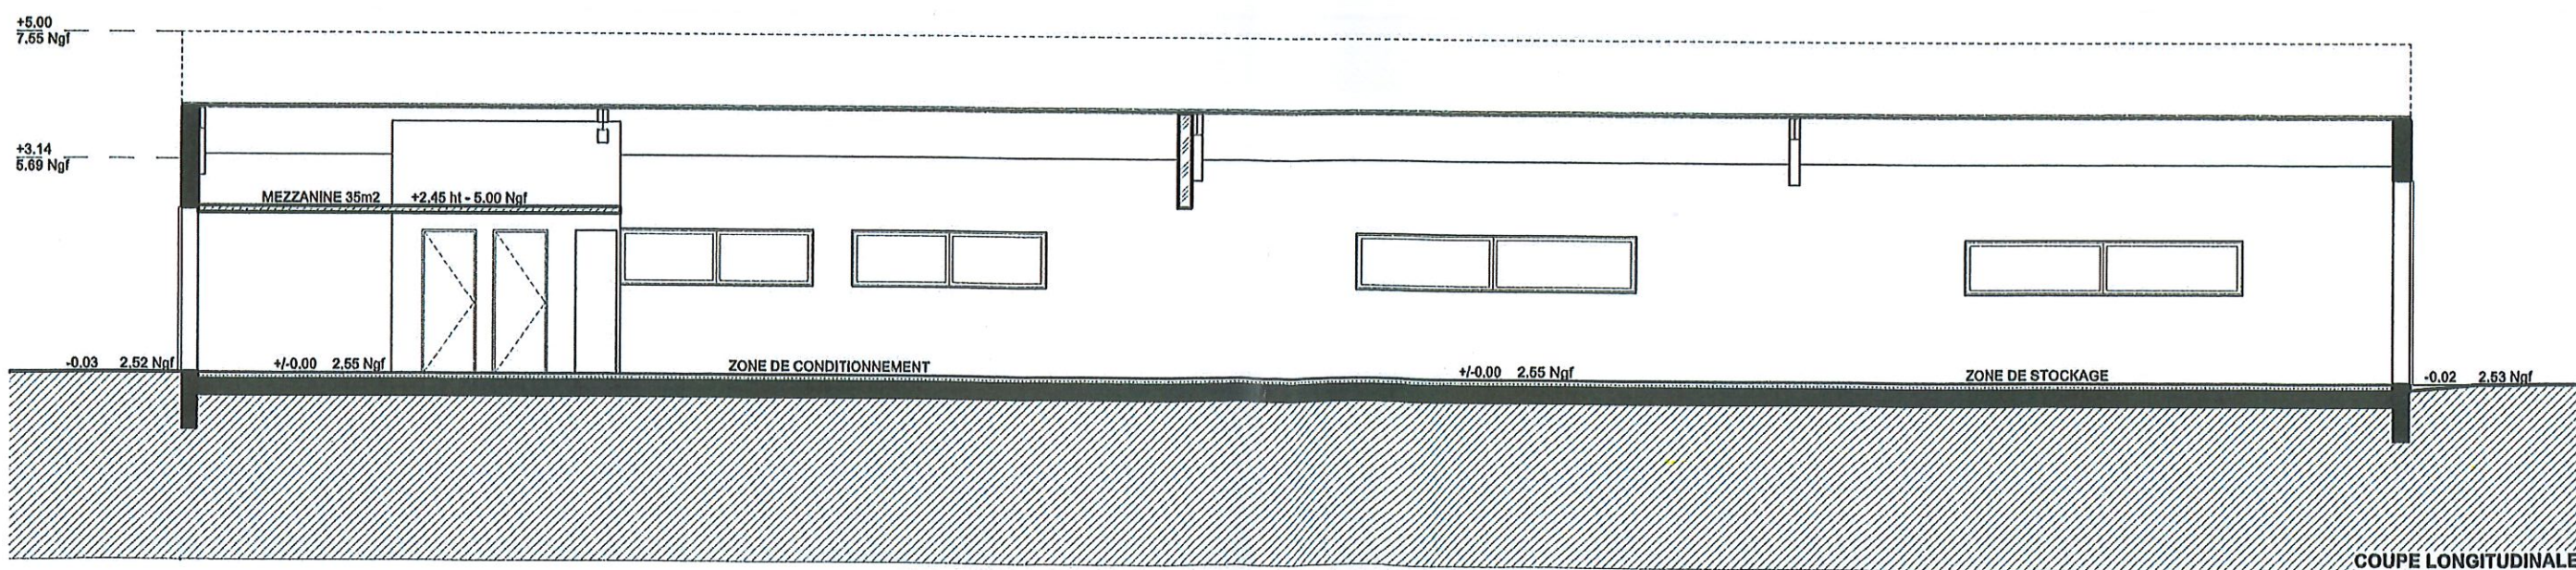

Ouvrage : Extension d'un atelier ostréicole Voie communale de la Levée du Grouin 17111 Lolx		Maître d'ouvrage : Denis COURPRON Boulevard Roger Letélie 17390 La Tremblade		Architecte YUGEN Architecture 92 rue de La Martine 17590 St Clément des Baleines 06 07 24 71 86		
N° de plan : 09	Titre : COUPES - Projet	N° de pièce : PA-20	Echelle : 1:100	Date : 27 mars 2020	Etat du projet : PA	

P.2j

Mairie de Loix
30 AVR. 2020
Courrier

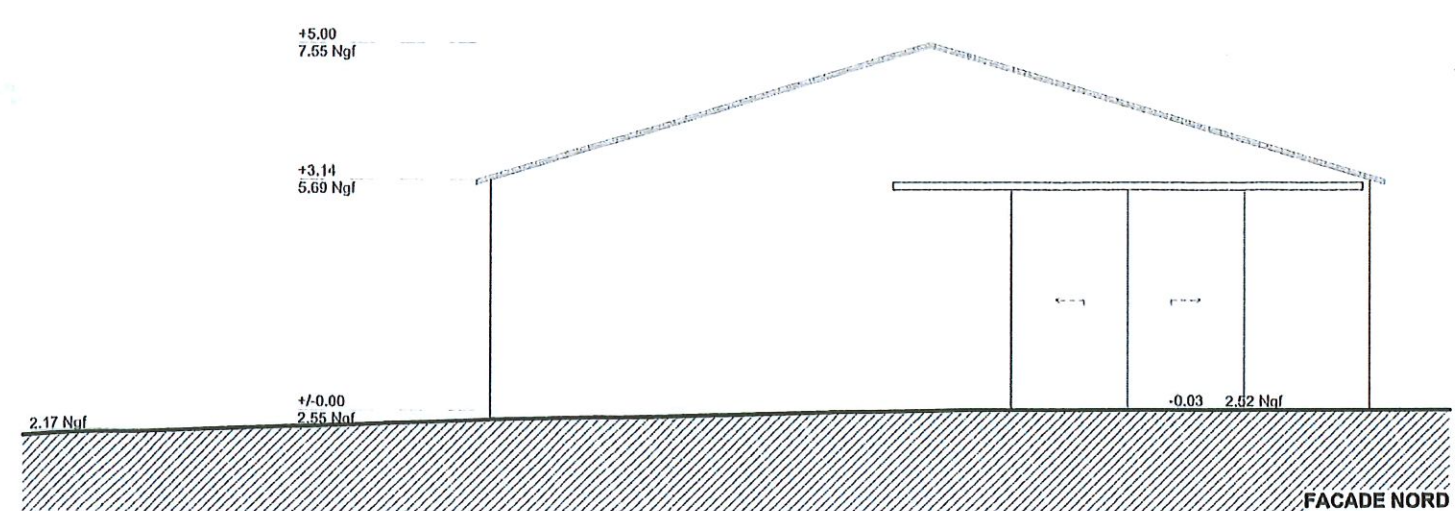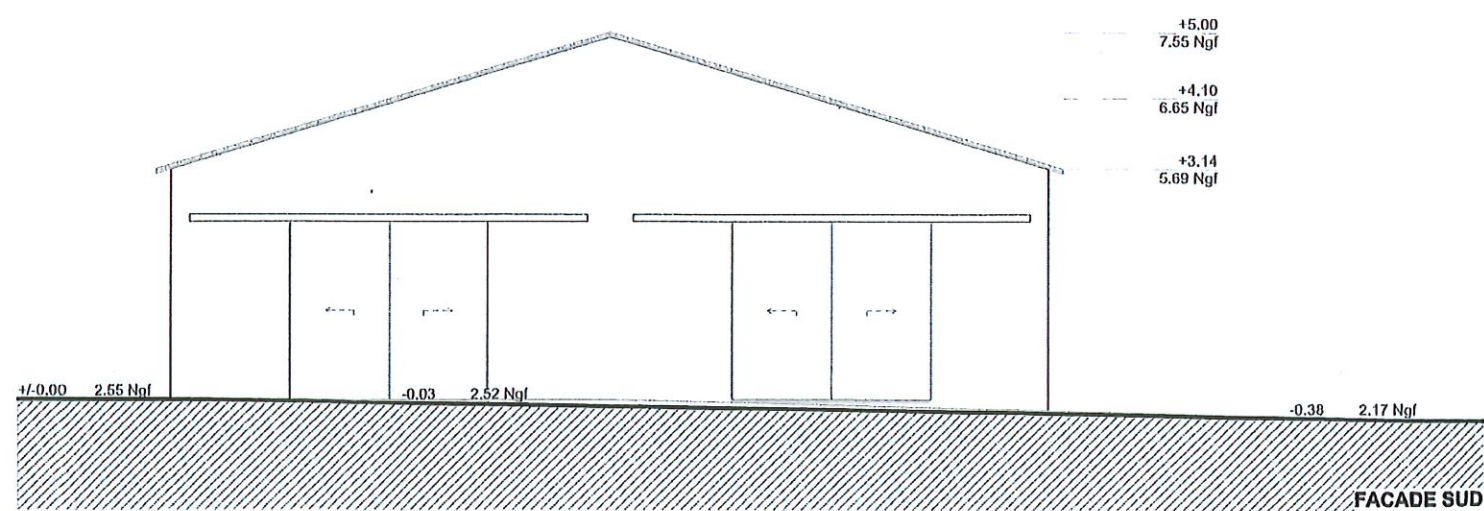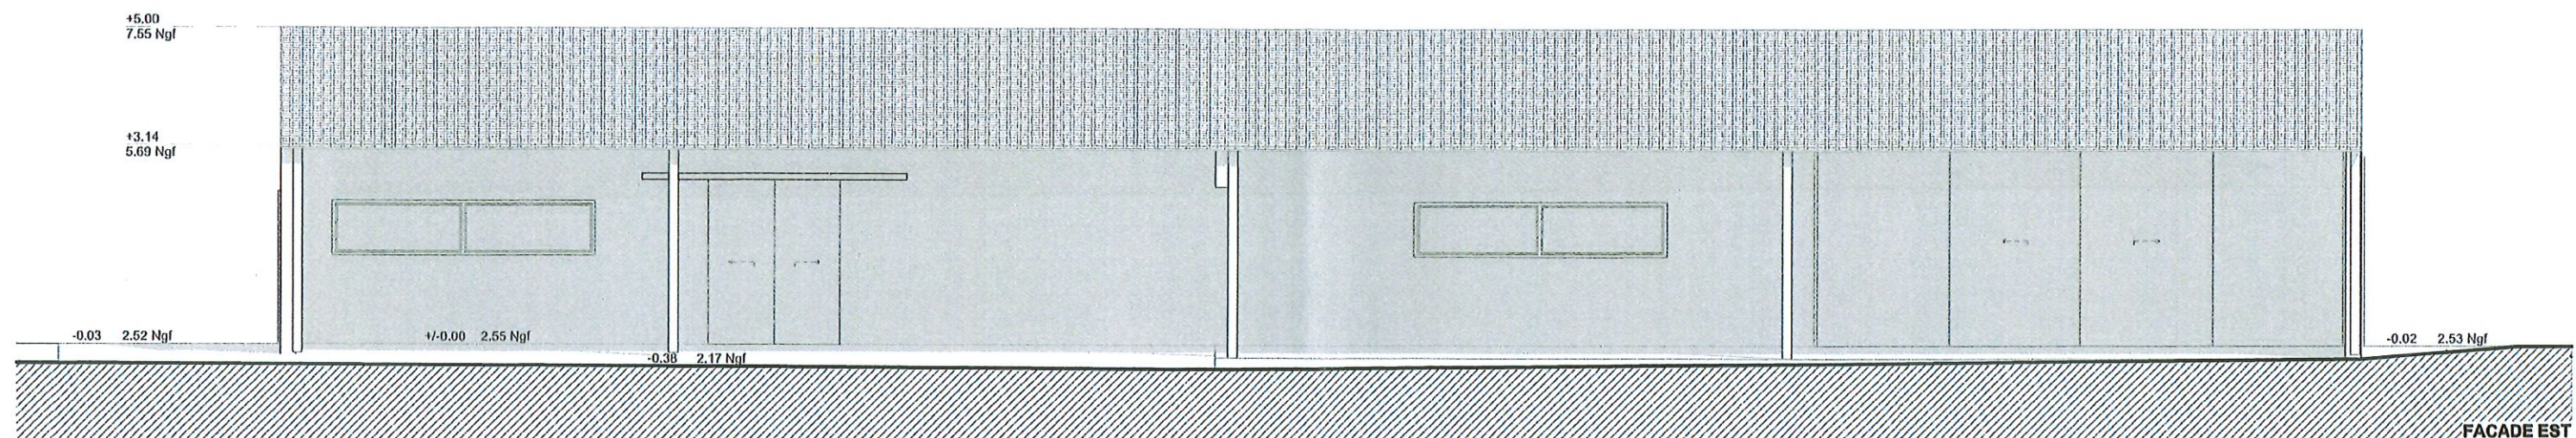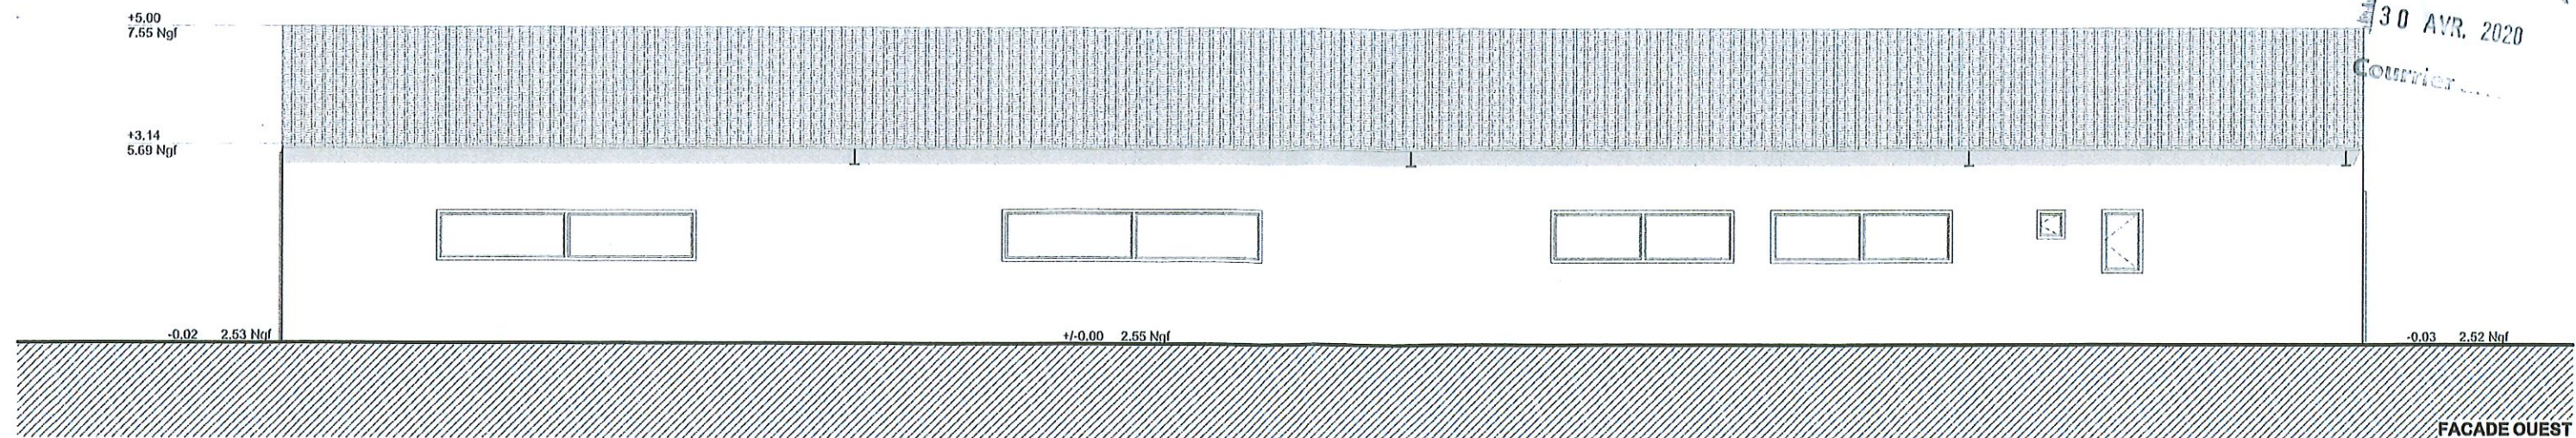


Ouvrage :		Maître d'ouvrage:		Architecte			
Extension d'un atelier ostréicole Voie communale de la Levée du Grouin 17111 Loix		Denis COURPRON Boulevard Roger Letélie 17390 La Tremblade		YUGEN Architecture 92 rue de La Martine 17590 St Clément des Baleines 06 07 24 71 86			
N° de plan:	Titre:			N° de pièce :	Echelle :	Date :	Etat du projet :
10	FACADES - Projet			PA-19	1:100	27 mars 2020	PA





VUE 1 - FACADE SUD

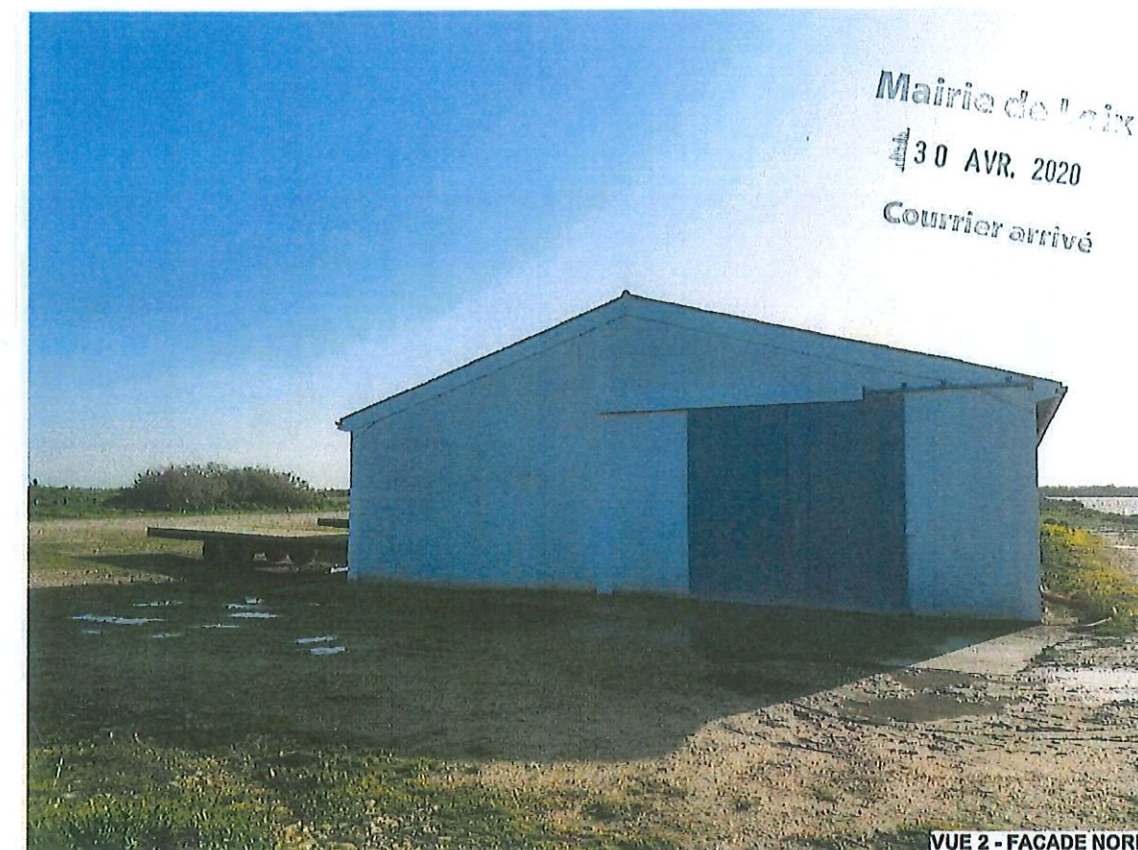

VUE 2 - FACADE NORD



VUE 3 - FACADE EST



VUE 4 - FACADE OUEST

La localisation cartographique des prises de vue est indiquée sur les plans de masse du projet

Ouvrage :		Maître d'ouvrage :		Architecte :	
Extension d'un atelier ostréicole		Denis COURPRON		YUGEN Architecture	
Voie communale de la Levée du Grouin		Boulevard Roger Letélie		92 rue de La Martine	
17111 Lolx		17390 La Tremblade		17590 St Clément des Baleines	
N° de plan :		N° de pièce :		Date :	
11		PA		27 mars 2020	
Titre :		Echelle :		Etat du projet :	
PHOTOGRAPHIES DE L'EXISTANT				PA	

Mairie de Lolx
30 AVR. 2020
Courrier arrivé



Ouvrage : Extension d'un atelier ostréicole Voie communale de la Levée du Grouin 17111 Lolx		Maitre d'ouvrage : Denis COURPRON Boulevard Roger Letélie 17390 La Tremblade		Architecte : YUGEN Architecture 92 rue de La Martine 17590 St Clément des Baleines 06 07 24 71 86	
N° de plan : 12	Titre : INSERTION PAYSAGERE	N° de pièce : PA	Echelle :	Date : 27 mars 2020	Etat du projet : PA



P.2m

Mairie de Lolx
30 AVR. 2020



Ouvrage : Extension d'un atelier ostréicole Voie communale de la Levée du Grouin 17111 Lolx		Maître d'ouvrage : Denis COURPRON Boulevard Roger Letélie 17390 La Tremblade		Architecte YUGEN Architecture 92 rue de La Martine 17590 St Clément des Baleines 06 07 24 71 86	
N° de plan : 13	Titre : PLAN DES ABORDS	N° de pièce : PA	Echelle : 1:4 000	Date : 27 mars 2020	Etat du projet : PA



