




PLAN LOCAL D'URBANISME

14

PLAN DU CLASSEMENT SONORE

Echelle : 1/2000

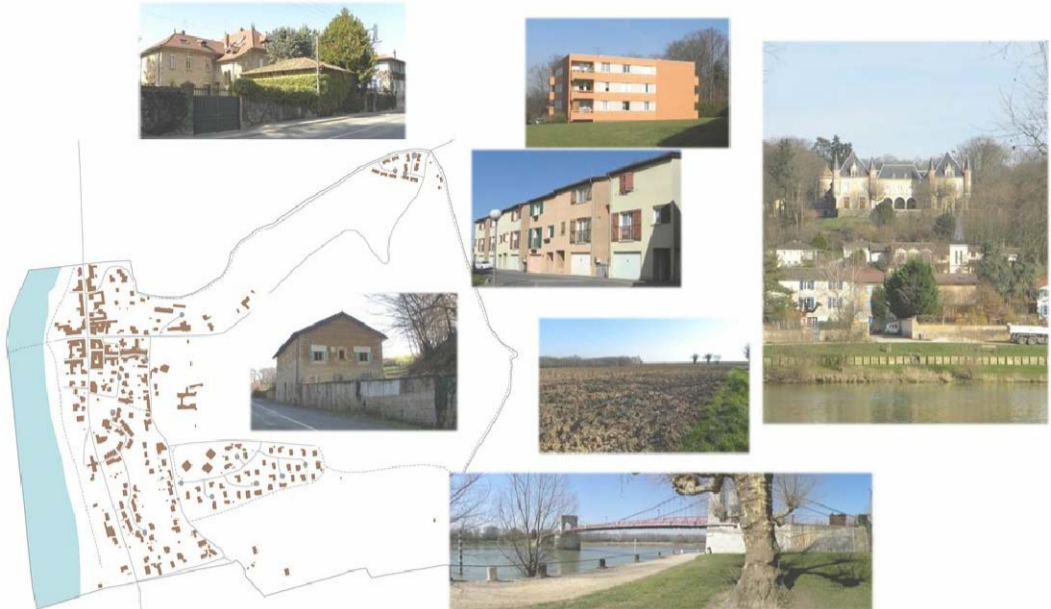

Plan local d'urbanisme :
Approbation du PLU : 28 Mars 2019
Vu pour être annexé à la délibération du Conseil Municipal en date du 28 Mars 2019

Révisions et modifications :

.....
.....

Réalités
Bureau d'études REALITES
34, Rue Georges Pisasse
42300 Roanne
Tél : 04 77 47 83 04 - Fax : 04 77 23 01 85
E-mail : urbanisme@realites-be.fr www.realites-be.fr

- Légende :**
- : Secteur routier affecté par le bruit
 - : Tronçon routier concerné par le bruit - Catégorie 2
 - : Tronçon routier concerné par le bruit - Catégorie 3
 - : Tronçon routier concerné par le bruit - Catégorie 4

