

RELEVÉ DE COMPTE PROPRIÉTAIRE

Année de mise à jour : **2016** Commune : **73186** **NOTRE-DAME-DE-BELLECOMBE**

Compte communal : **730186M0030**

Propriétaire(s)

Compte : 730186M00305

M DE GOER DE HERVE BRUNO GEORGES MAURICE	PROPRIETAIRE (MBHXVT)	Né(e) le 02/04/1966 A GRENOBLE (38)	58 CHE DES CHASSETTES , 73190 CHALLES-LES-EAUX
M DE GOER DE HERVE XAVIER LOUIS	PROPRIETAIRE (MBZHF6)	Né(e) le 01/03/1960 A NEUILLY-SUR-SEINE (75)	642 RTE DE LA TIVOLLIERE , 38500 COUBLEVIE
MME MILLET GENEVIEVE RENEE	PROPRIETAIRE (MBZHGB)	Né(e) le 16/12/1942 A NEUILLY-SUR-SEINE (75)	171 RUE MAX JACOB SEMBOULES LES BLEUETS J4 , 06600 ANTIBES
MME MILLET DENISE LUCIE	PROPRIETAIRE (MBZHGC)	Né(e) le 28/09/1946 A MACON (71)	21 RUE DU CHATEAU D EAU , 75010 PARIS

Propriété(s) bâtie(s)

Compte : 730186M00305

Il n'y a pas de propriétés bâties associées

Propriété(s) non bâtie(s)

Compte : 730186M00305

DÉSIGNATION DES PROPRIÉTÉS						ÉVALUATION										ÉXONÉRATION					
QUART.	SECT.	N° PLAN	N° VOIE	ADRESSE ou LIEU-DIT	CODE RIVOLI	PARC. PRIM	SUF	contenance Ha a Ca	Ref Pd Lot	Serie tarif	gr/sa/ grp	Nature Cult spé	Classe	Revenu cadastral	Coll.	Nat. exo	% exo	Fraction rc. exo	Année début	Année retour	
B		1033		LES GAULETS	B044	342		3400			A PA	PATUR	4	0.71		A	TA	100	0.71		
																C	TA	20	0.14		
																GC	TA	20	0.14		


01 : A	02 : C	03 : GC	
R. exo 0.71 €	R. exo 0.14 €	R. exo 0.14 €	R. exo 0 €
R. imp 0 €	R. imp 0.57 €	R. imp 0.57 €	R. imp 0 €

1 parcelle	Surface totale : 3400 m²	Revenu cadastral total : 0.71 €
------------	--------------------------	---------------------------------



NOTRE-DAME-DE-BELLECOMBE

Extrait cadastral

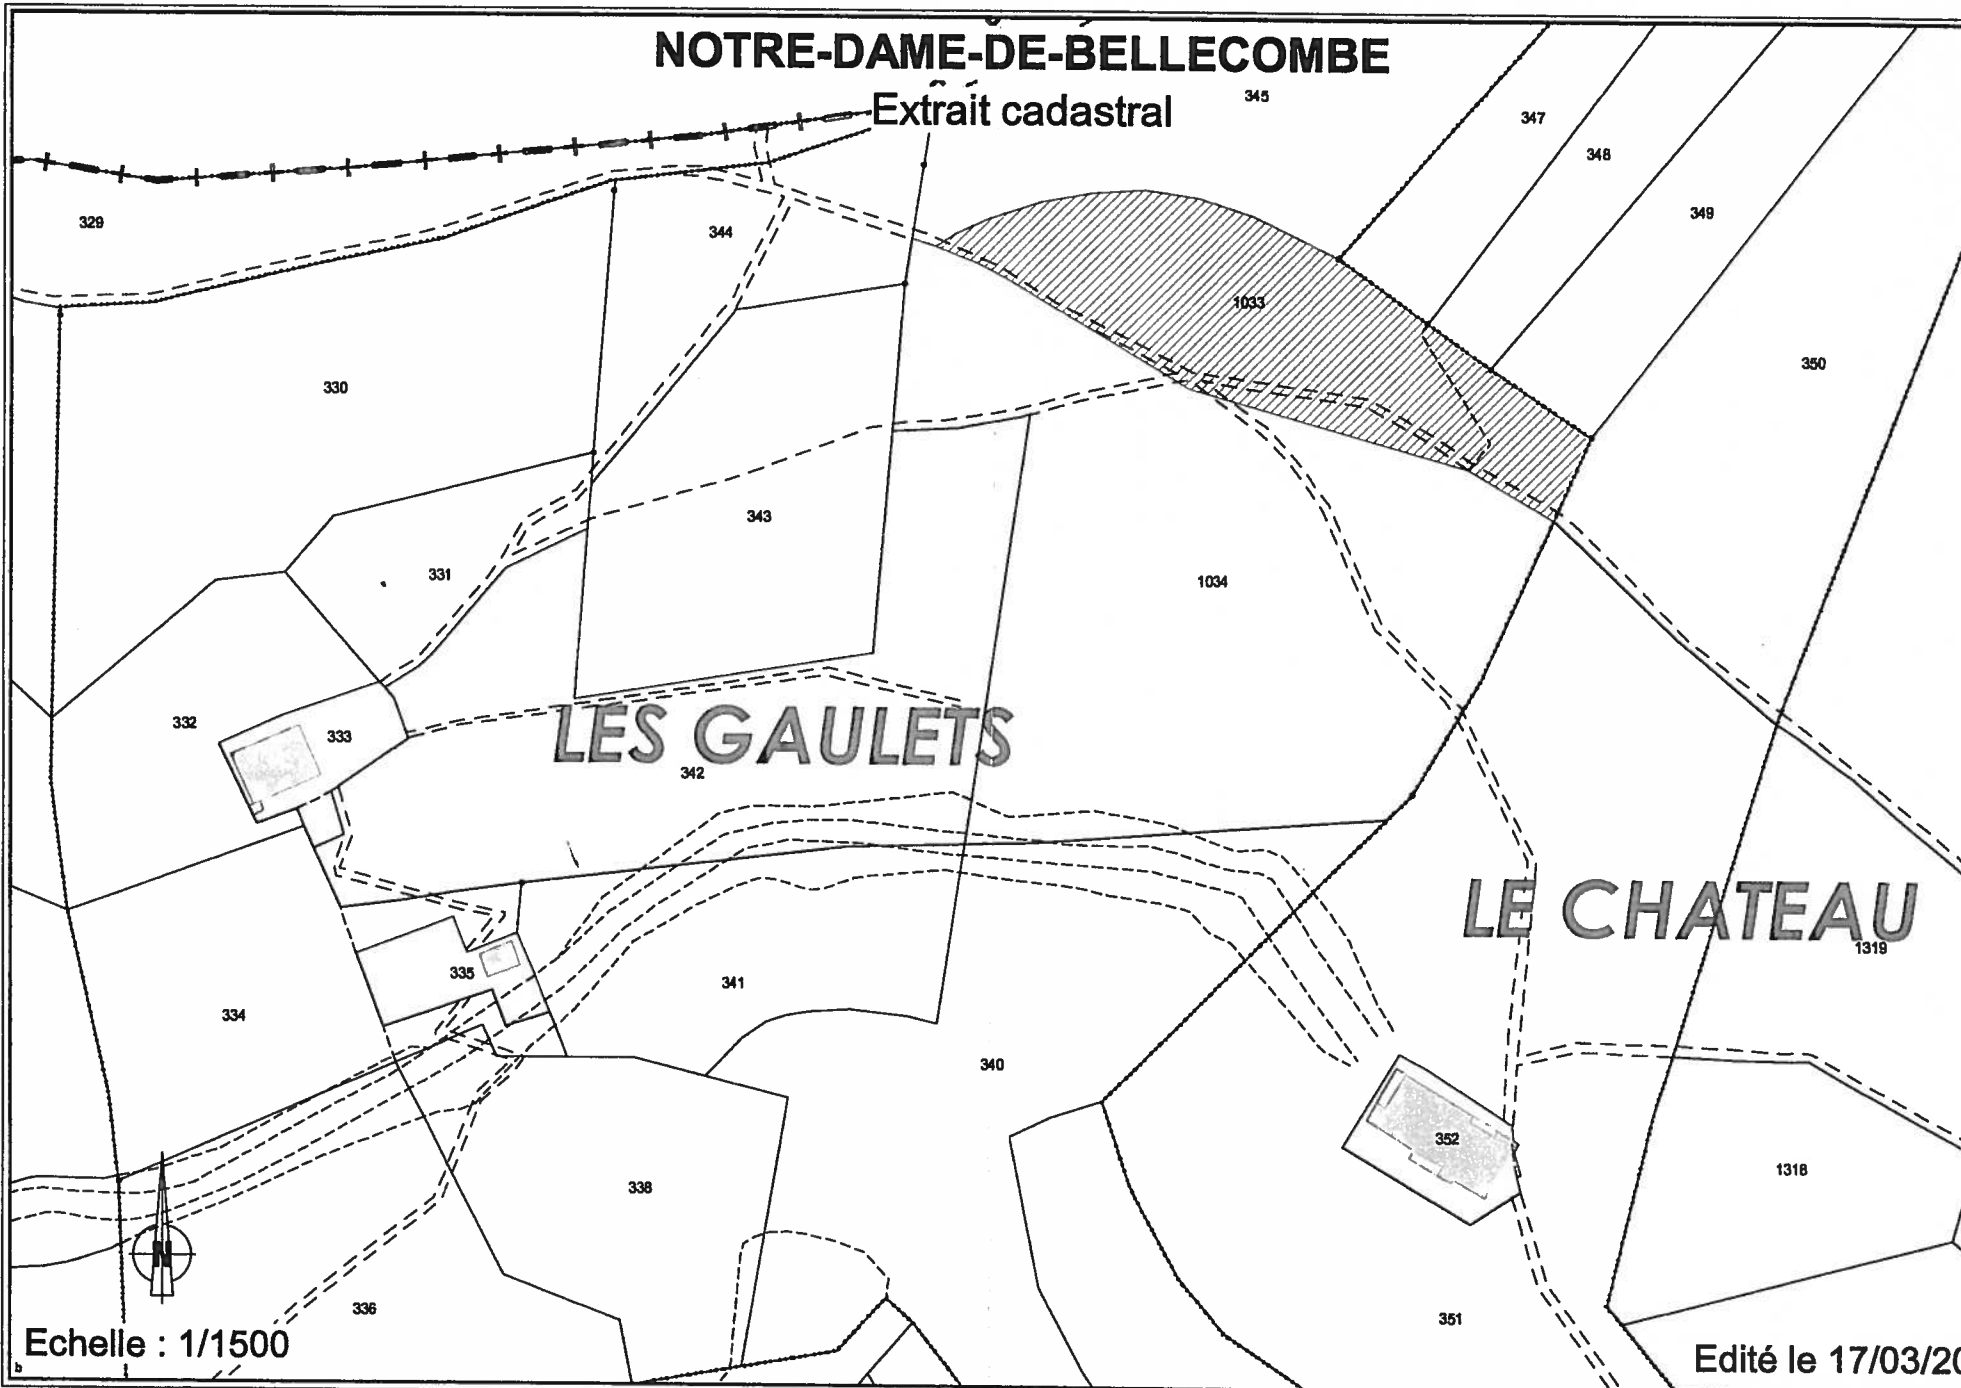

LES GAULETS

LE CHATEAU


Echelle : 1/1500

Edité le 17/03/20

COMMUNE de NOTRE-DAME-DE-BELLECOMBE

EXTRAIT DE PLAN

1:5,000

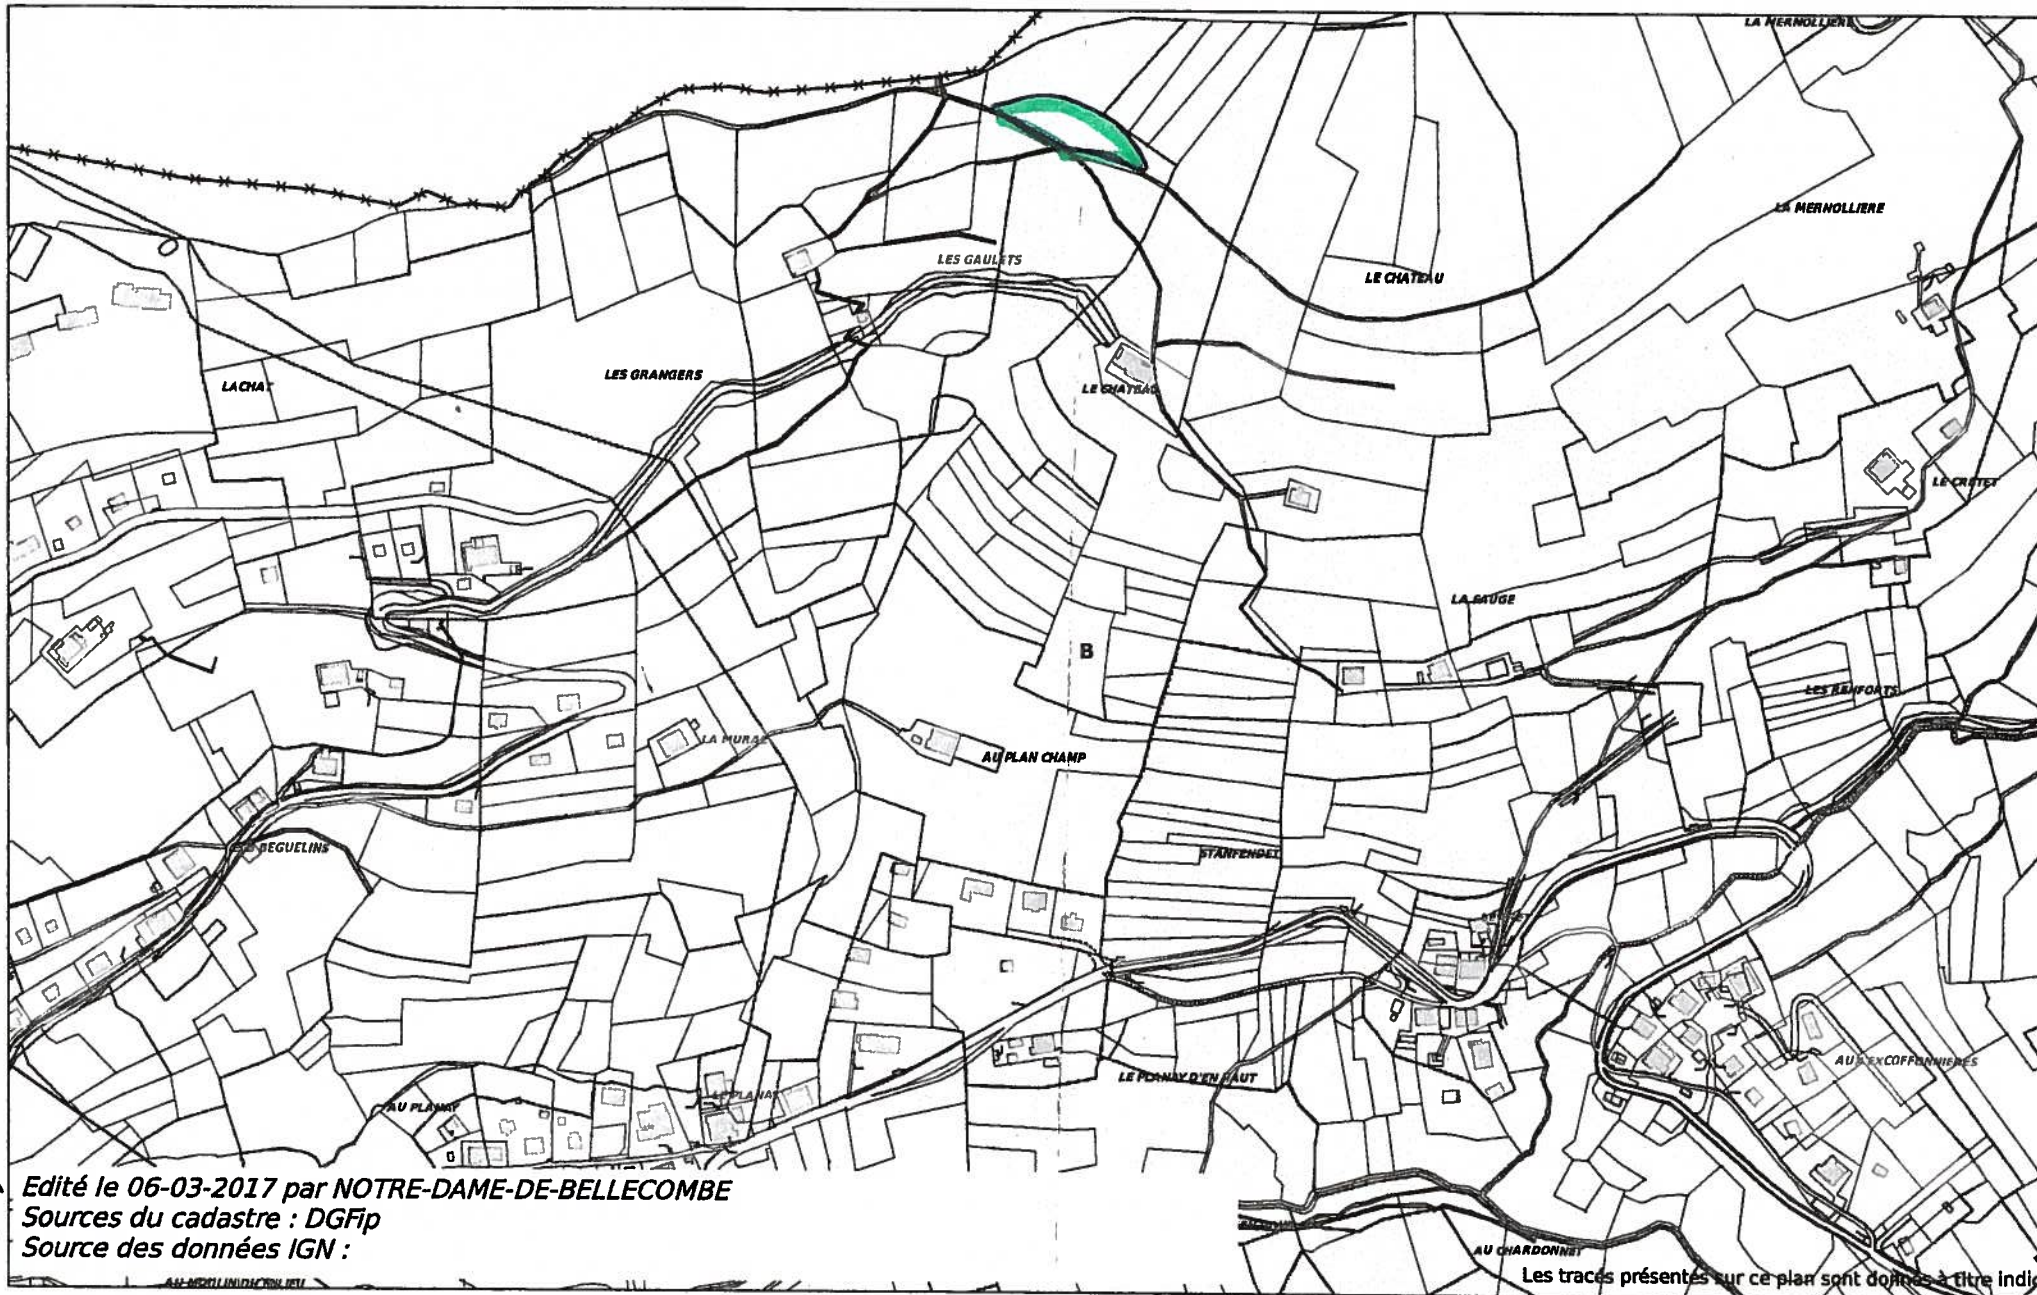

• Edité le 06-03-2017 par NOTRE-DAME-DE-BELLECOMBE
• Sources du cadastre : DGFip
• Source des données IGN :

Les traces présentes sur ce plan sont données à titre indicatif