


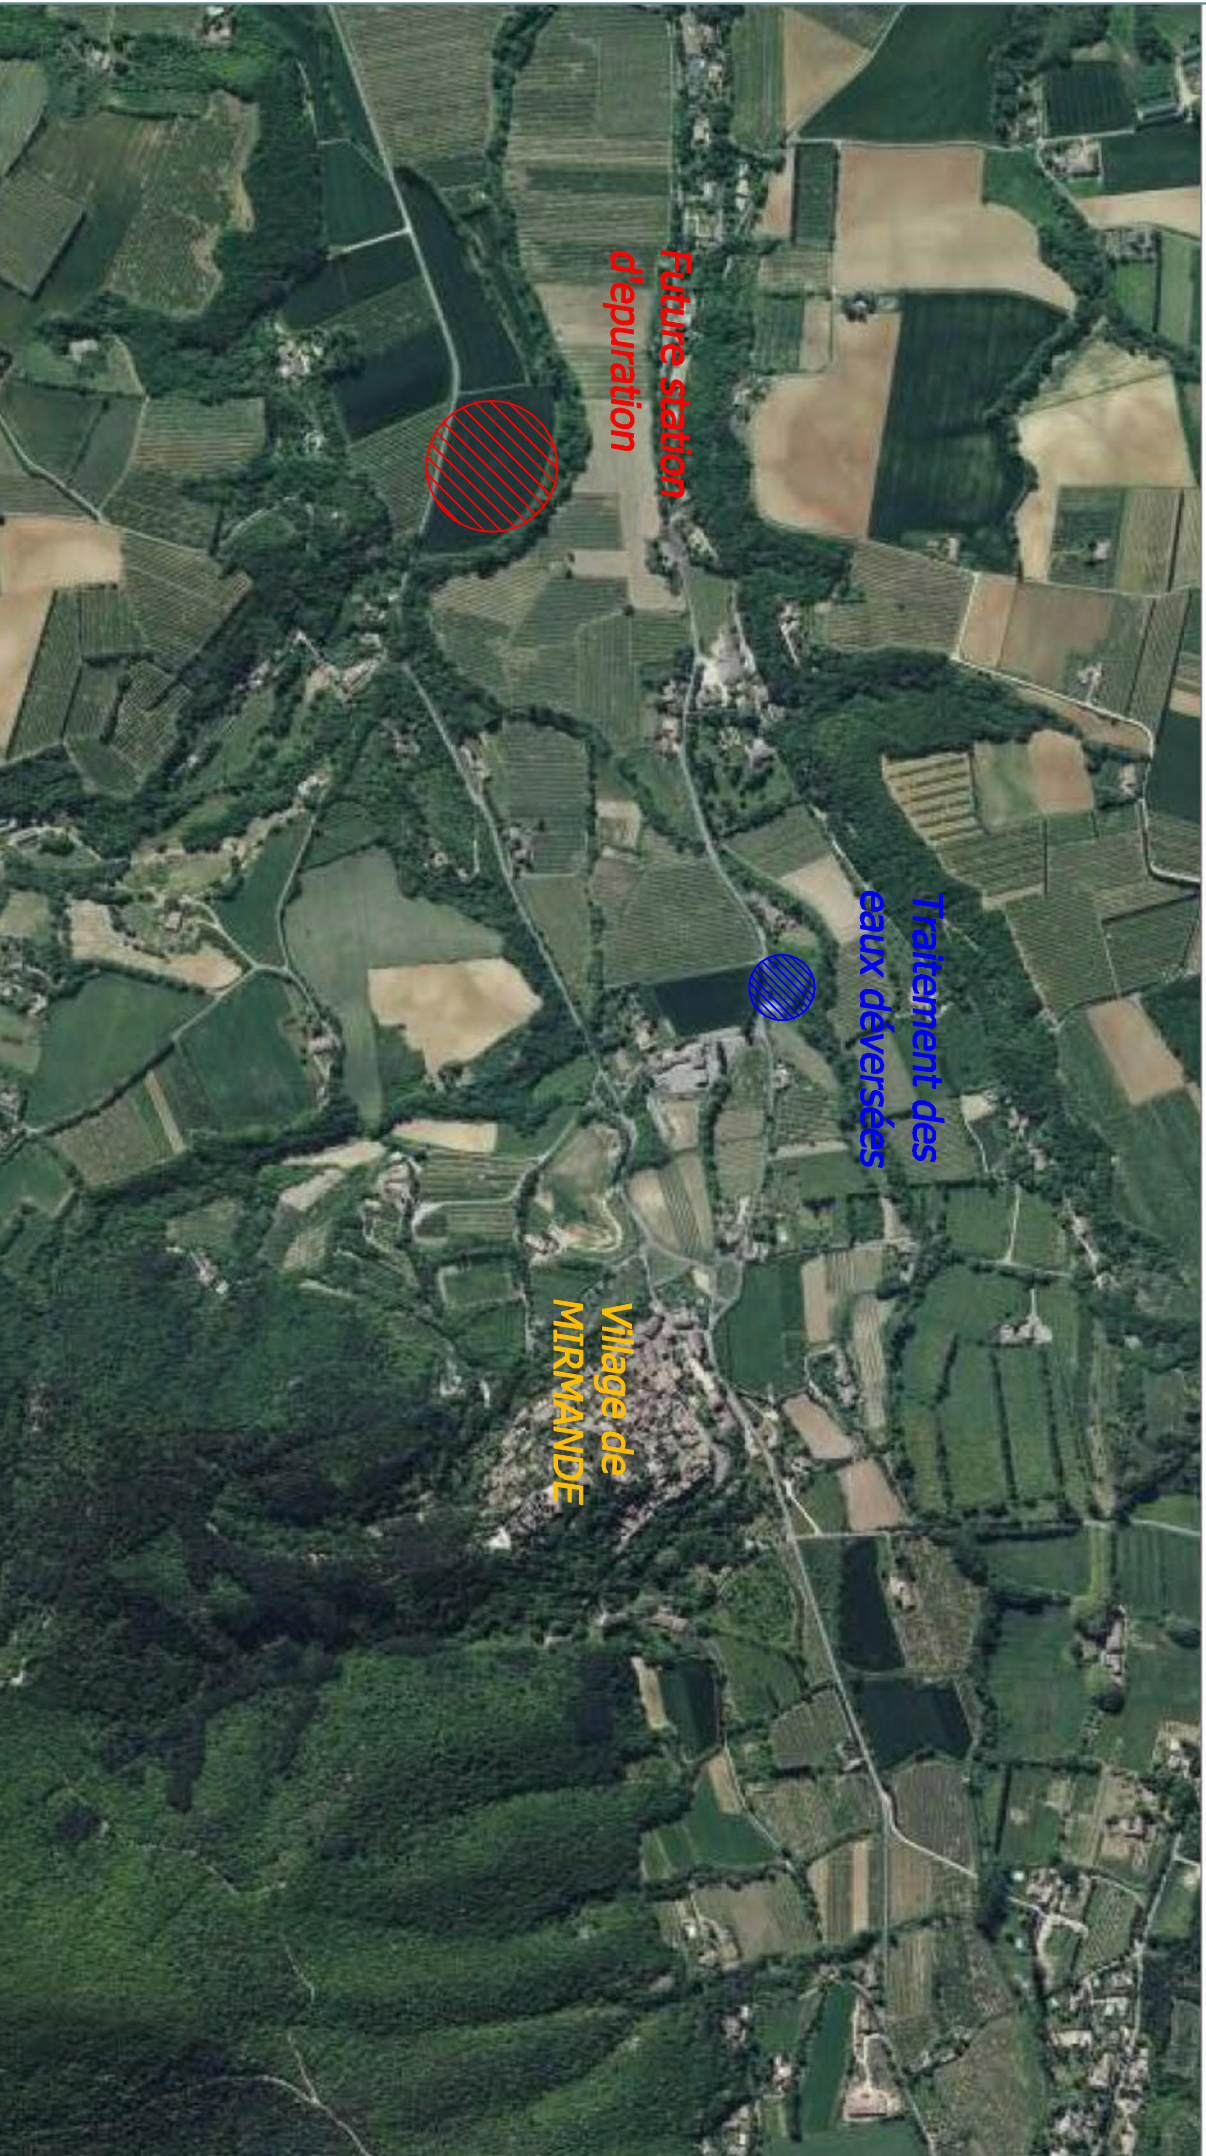

**Future station
d'epuration**

**Traitement des
eaux d'evées**

**Village de
MIRMANDE**

Naldeo
INGÉNIERIE & CONSEIL

N° d'Aff

A 1900156

Ech.

1/10 000

Plan N°

001

COMMUNE DE MIRMANDE
TRAVAUX ASSAINISSEMENT
PLAN DE LOCALISATION

- L A
D R O
M E -

LE DÉPARTEMENT