



PLAN LOCAL D'URBANISME DE BRETEUIL-SUR-NOYE

08U13



Modification n°4



Rendu exécutoire
à compter du

EMPLACEMENTS RESERVES

Date d'origine :
Janvier 2014

4d

PLU approuvé le 27 juin 2007 - Modification n°1 approuvée le 28 mai 2008 ; Révision simplifiée n°1 approuvée le 26 août 2010 ;
Modification n°2 approuvée le 8 septembre 2011 ; Modification n°3 approuvée le 27 mars 2012

**APPROBATION - Dossier annexé à la
délibération municipale du 4. FEV. 2014**

Urbanistes : Mandataire : **ARVAL**

Agence d'Urbanisme ARVAL Sarl MATHIEU - THIMONIER - CARRAUD
3bis, Place de la République - 60800 CREPY en VALOIS
Téléphone: 03-44-94-72-16 Fax: 03-44-39-04-61
Courriel : Nicolas.Thimonier@Arval-Archi.fr

Equipe d'étude :

N. Thimonier (Géog-Urb)

Participation financière : **Conseil Général de l'Oise**




LISTE DES EMPLACEMENTS RESERVES

N° ER	REFERENCE PARCELLE CADASTRALE	EMPRISE	BENEFICIAIRE	DESTINATION
ER n°1	Supprimer suite à la révision simplifiée n°1			
ER n°2	Zone N et Zone NI	6064 m2	Commune	Cheminement piétonnier le long de la Noye
ER n°3	Supprimer suite à la modification n°4			
ER n°4	Zone 1AUe et Zone A parcelles n°9, 10, 11, 12 (partielles) parcelles n°120, 161 (partielles)	5 383 m2	Commune	Aménagement routier d'entrée de ville nord entre la RD1001 et la rue d'Amiens
ER n°5	Zone UF parcelle n° 174 (partielle)	286 m2	Commune	Accès au secteur 1AUh depuis la route d'Ebeillaux

ER n°6	Zone 2AUe et Zone UE parcelles n° 123, 177, 253 (partielles)	5383 m2	Commune	Aménagement routier. Carrefour entre la RD 1001 et la route de Villers-Vicomte
ER n° 7	Zone 1AUh parcelles n°272, 275, 276 (totale) parcelle n°376 (partielle)	6036 m2	Commune	Aménagement d'un espace vert entre le lotissement Hiebles et le nouveau quartier de la route d'Amiens
ER n°8	Zone 1AUha parcelle n° 112 (partielle) et parcelle n° 113 (totale)	947 m2	Commune	Maintien d'un accès viaire vers la RD 1001 par Vendeuil-Caply

Breteuil-sur-Noye Sud Emplacement réservé n° 2 partie A

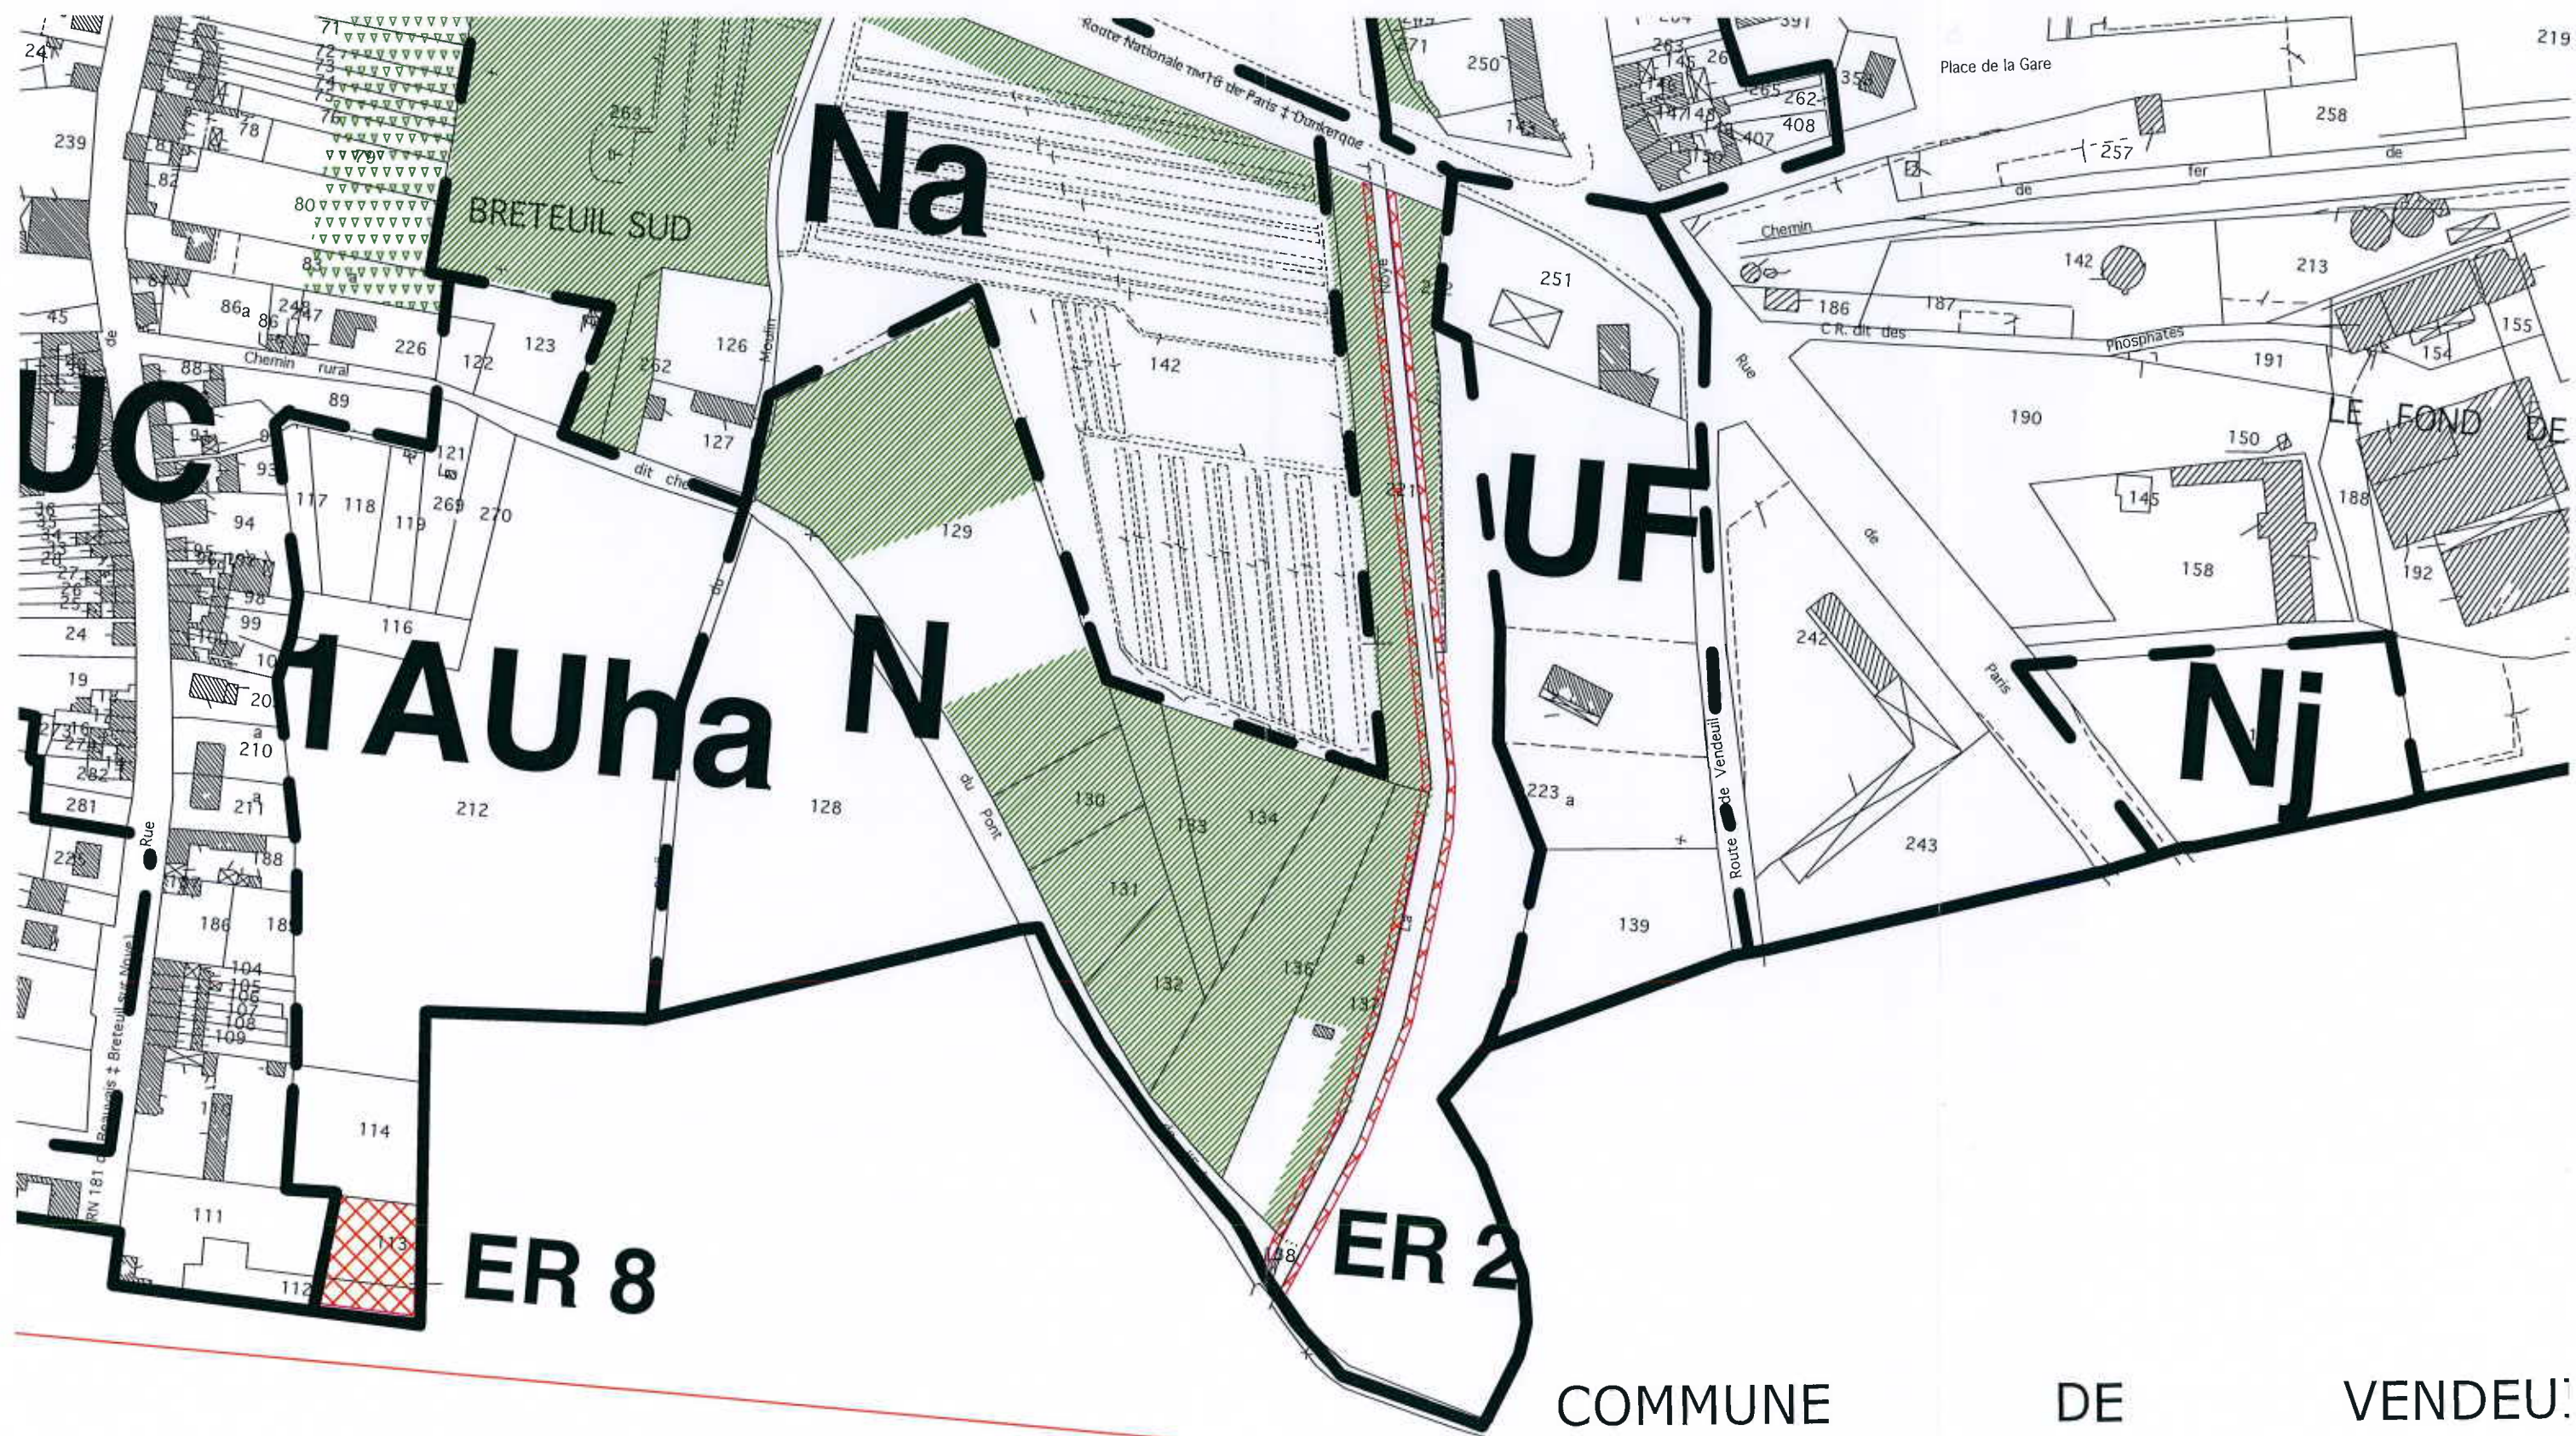

Breteuil-sur-Noye Centre : Emplacement réservé n° 2 partie B



DE PAILLAN.

Breteuil-sur-Noye Nord: Emplacement réservé n° 2 partie C


ER 2

ENTRE LES DEUX CHEMINS DE SAINT-CYR

PETITE CHASSÉE DE PAILLART

N


Echelle : 1/2000ème

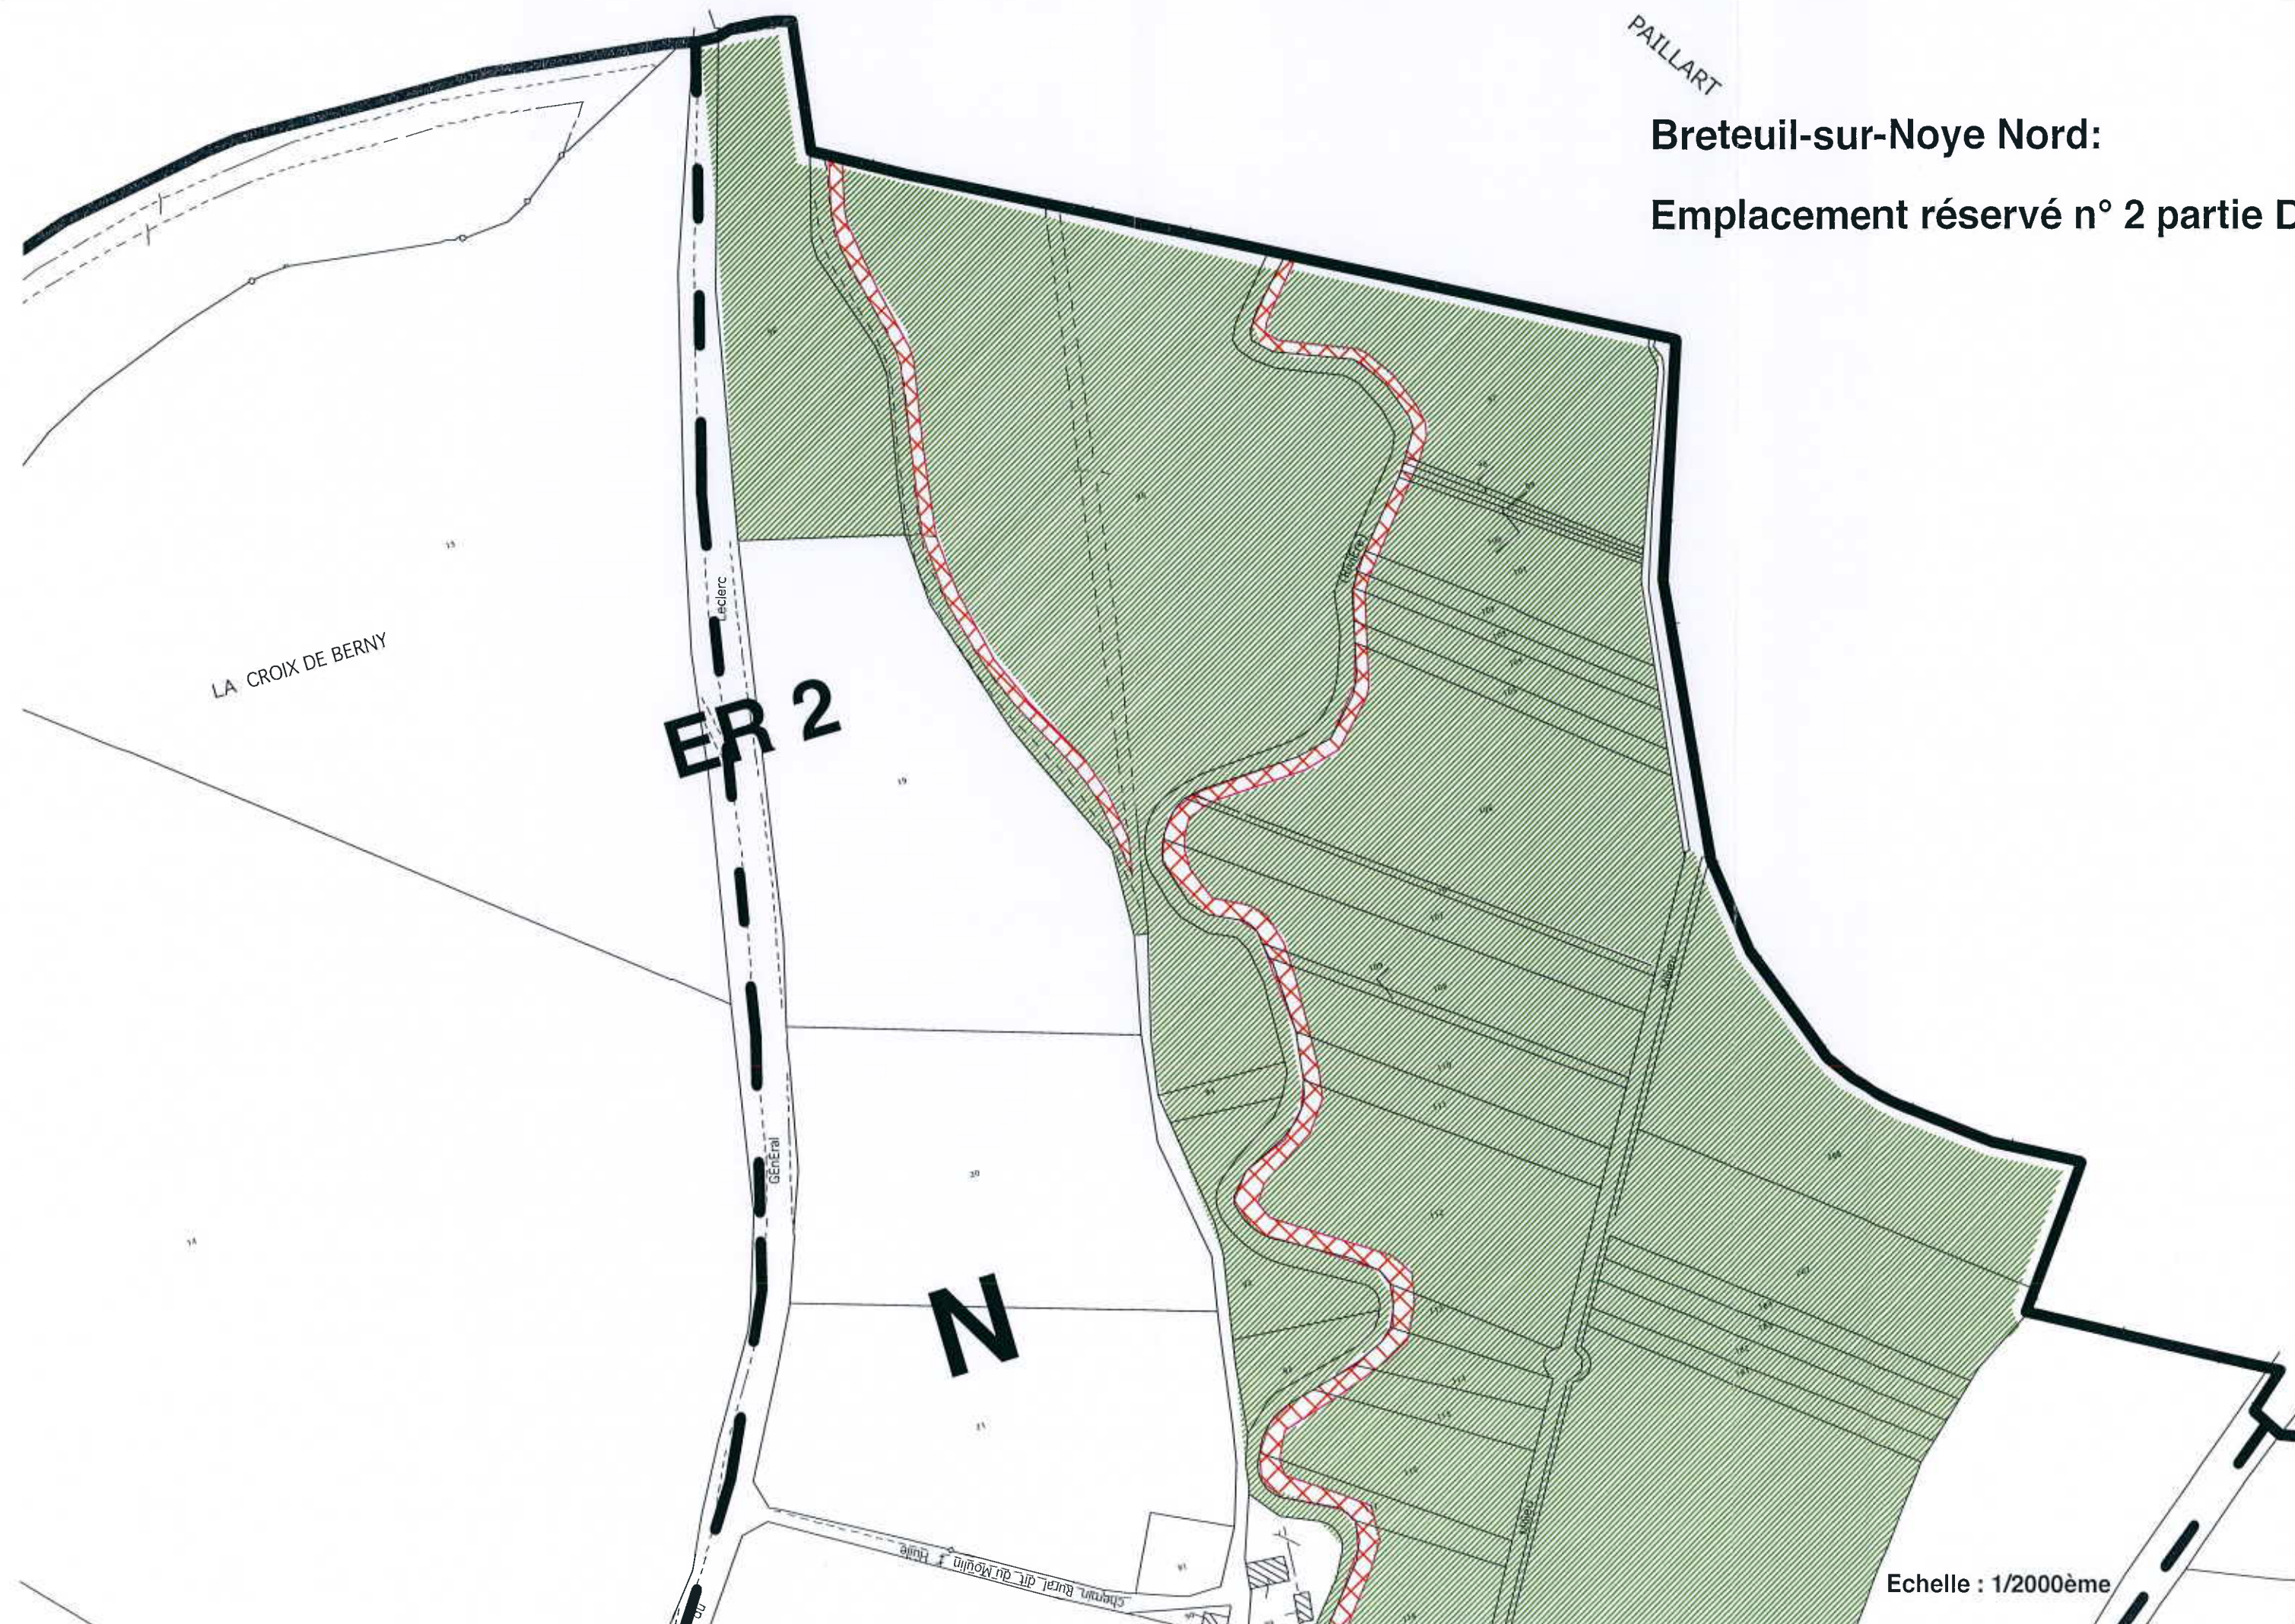

Breteuil-sur-Noye Nord:
Emplacement réservé n° 2 partie D

Echelle : 1/2000ème


Breteuil-sur-Noye: Emplacement réservé n°4

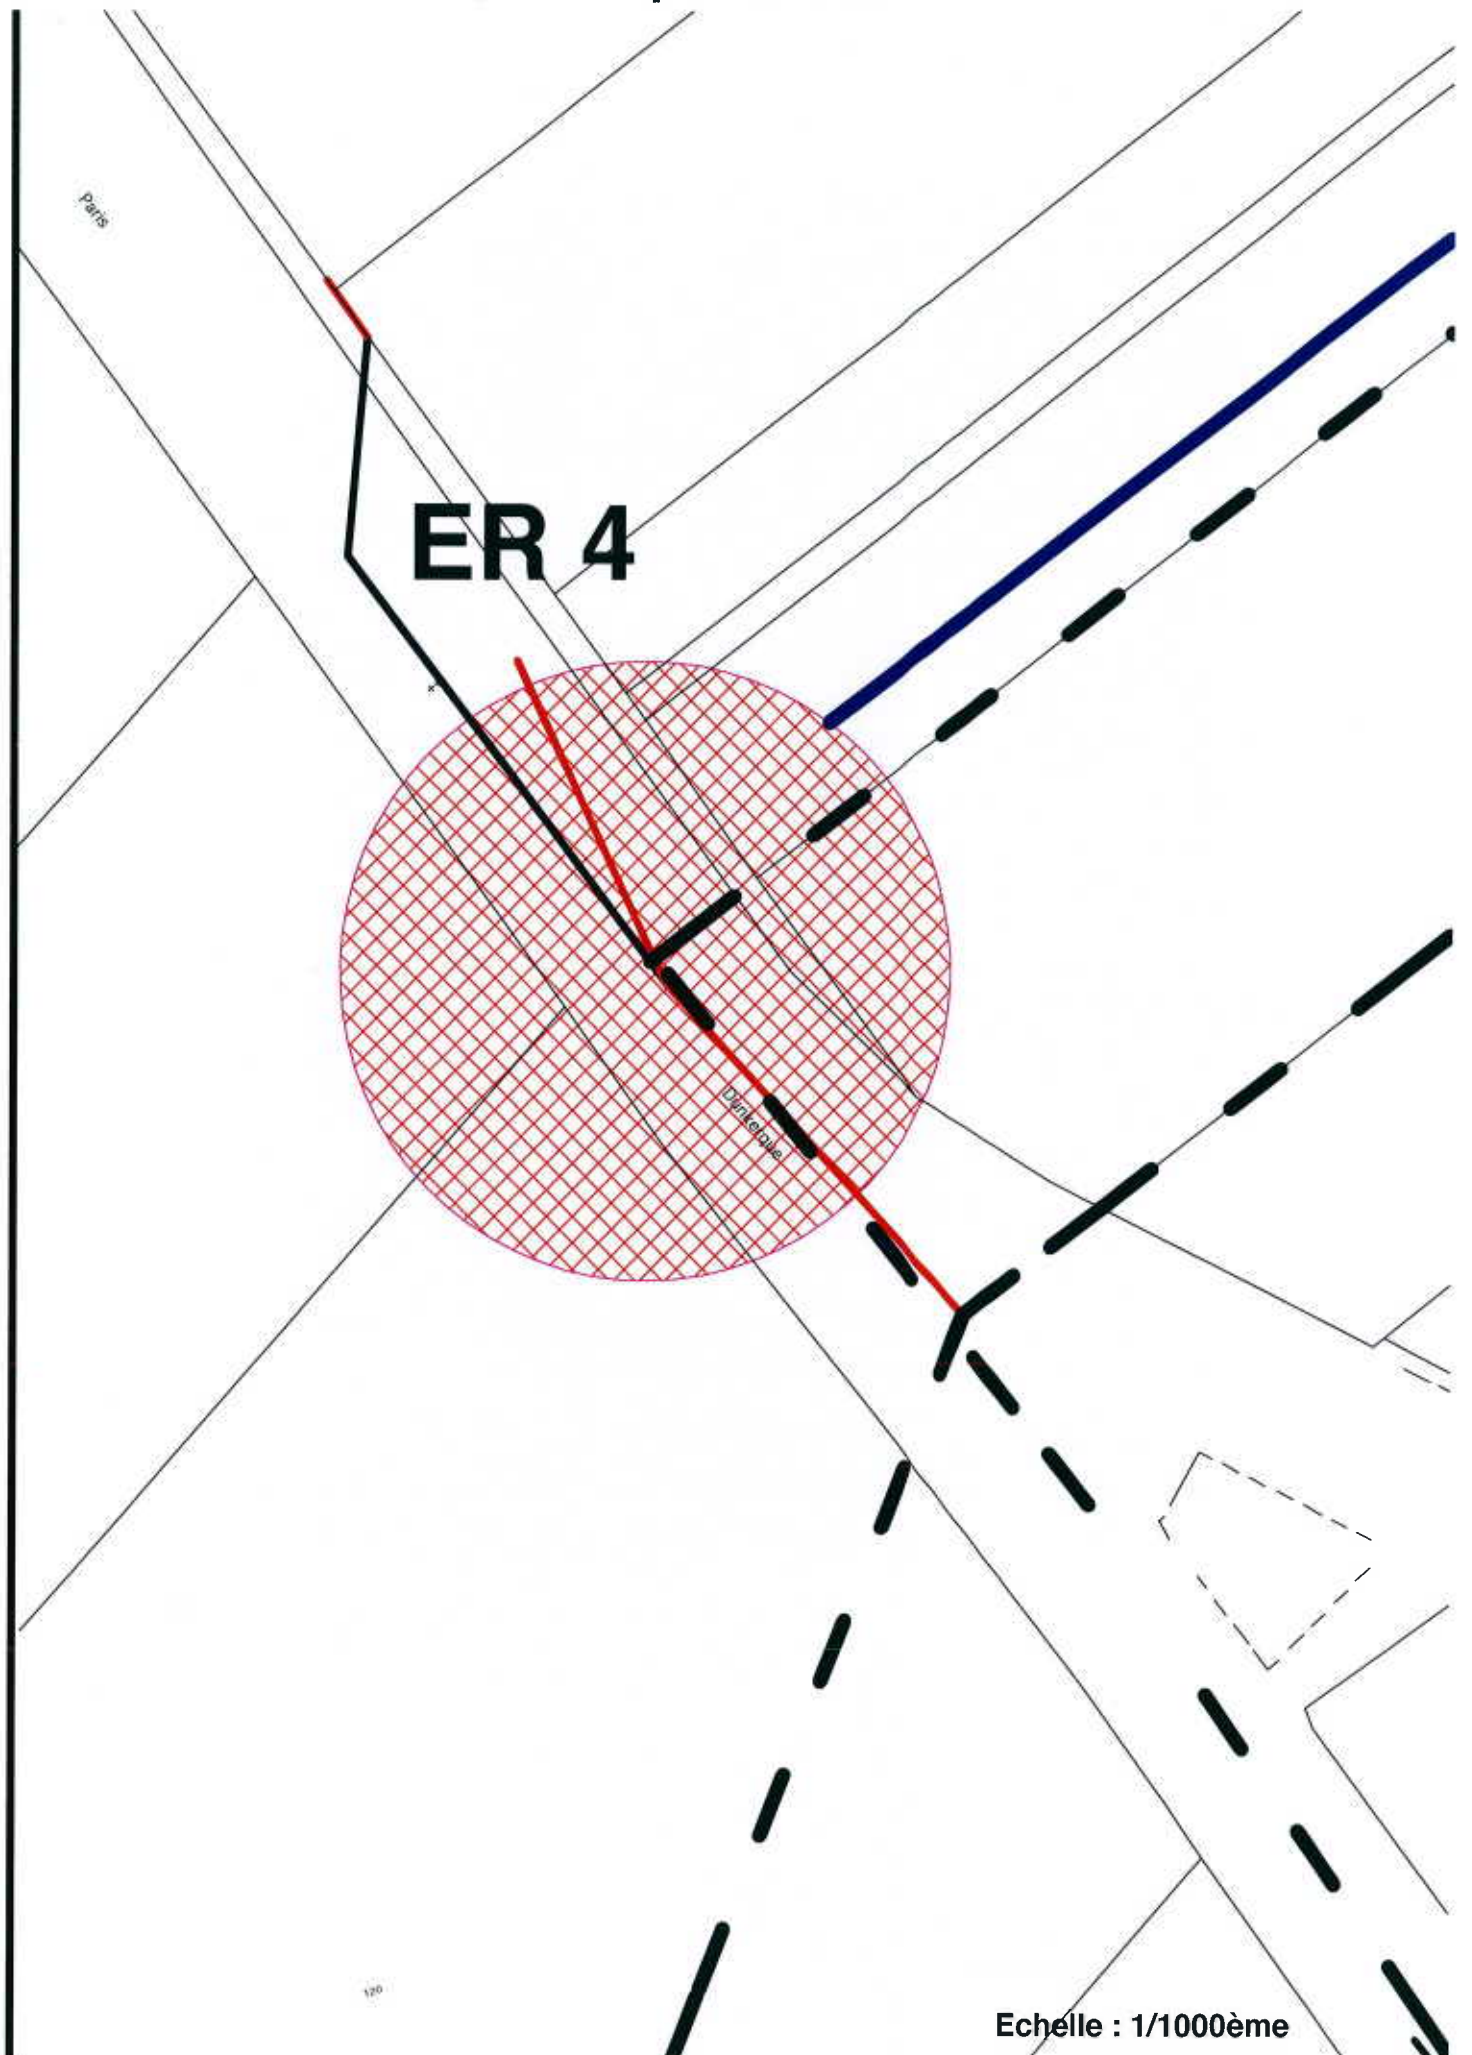

7




Breteuil-sur-Noye: Emplacement réservé n°6

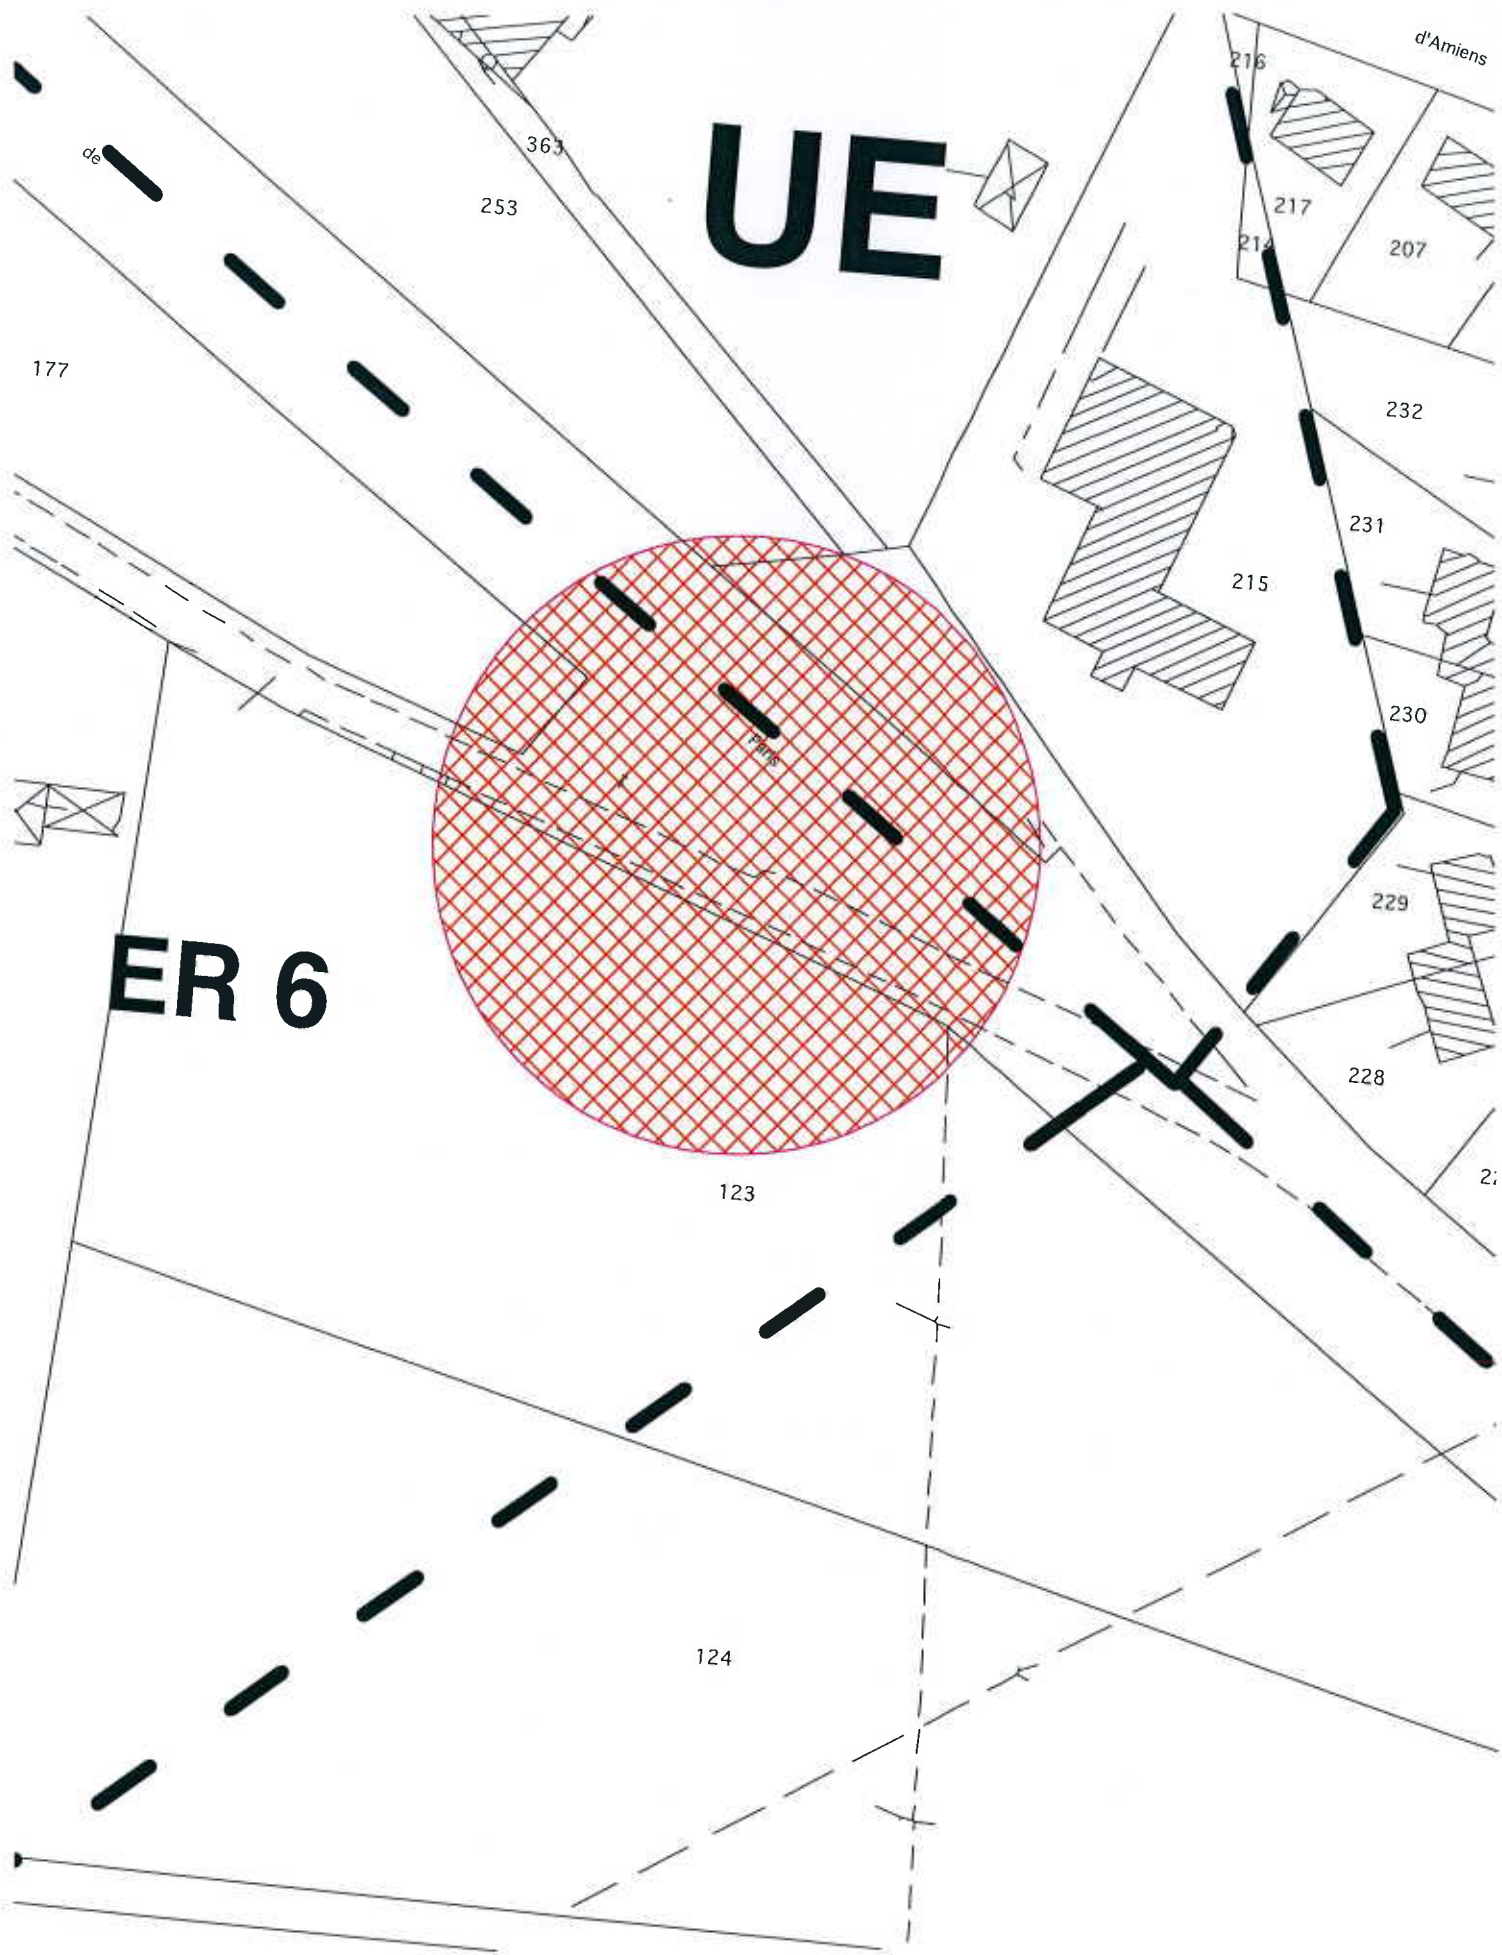

Echelle : 1/1000ème


Breteuil-sur-Noye: Emplacement réservé n°7

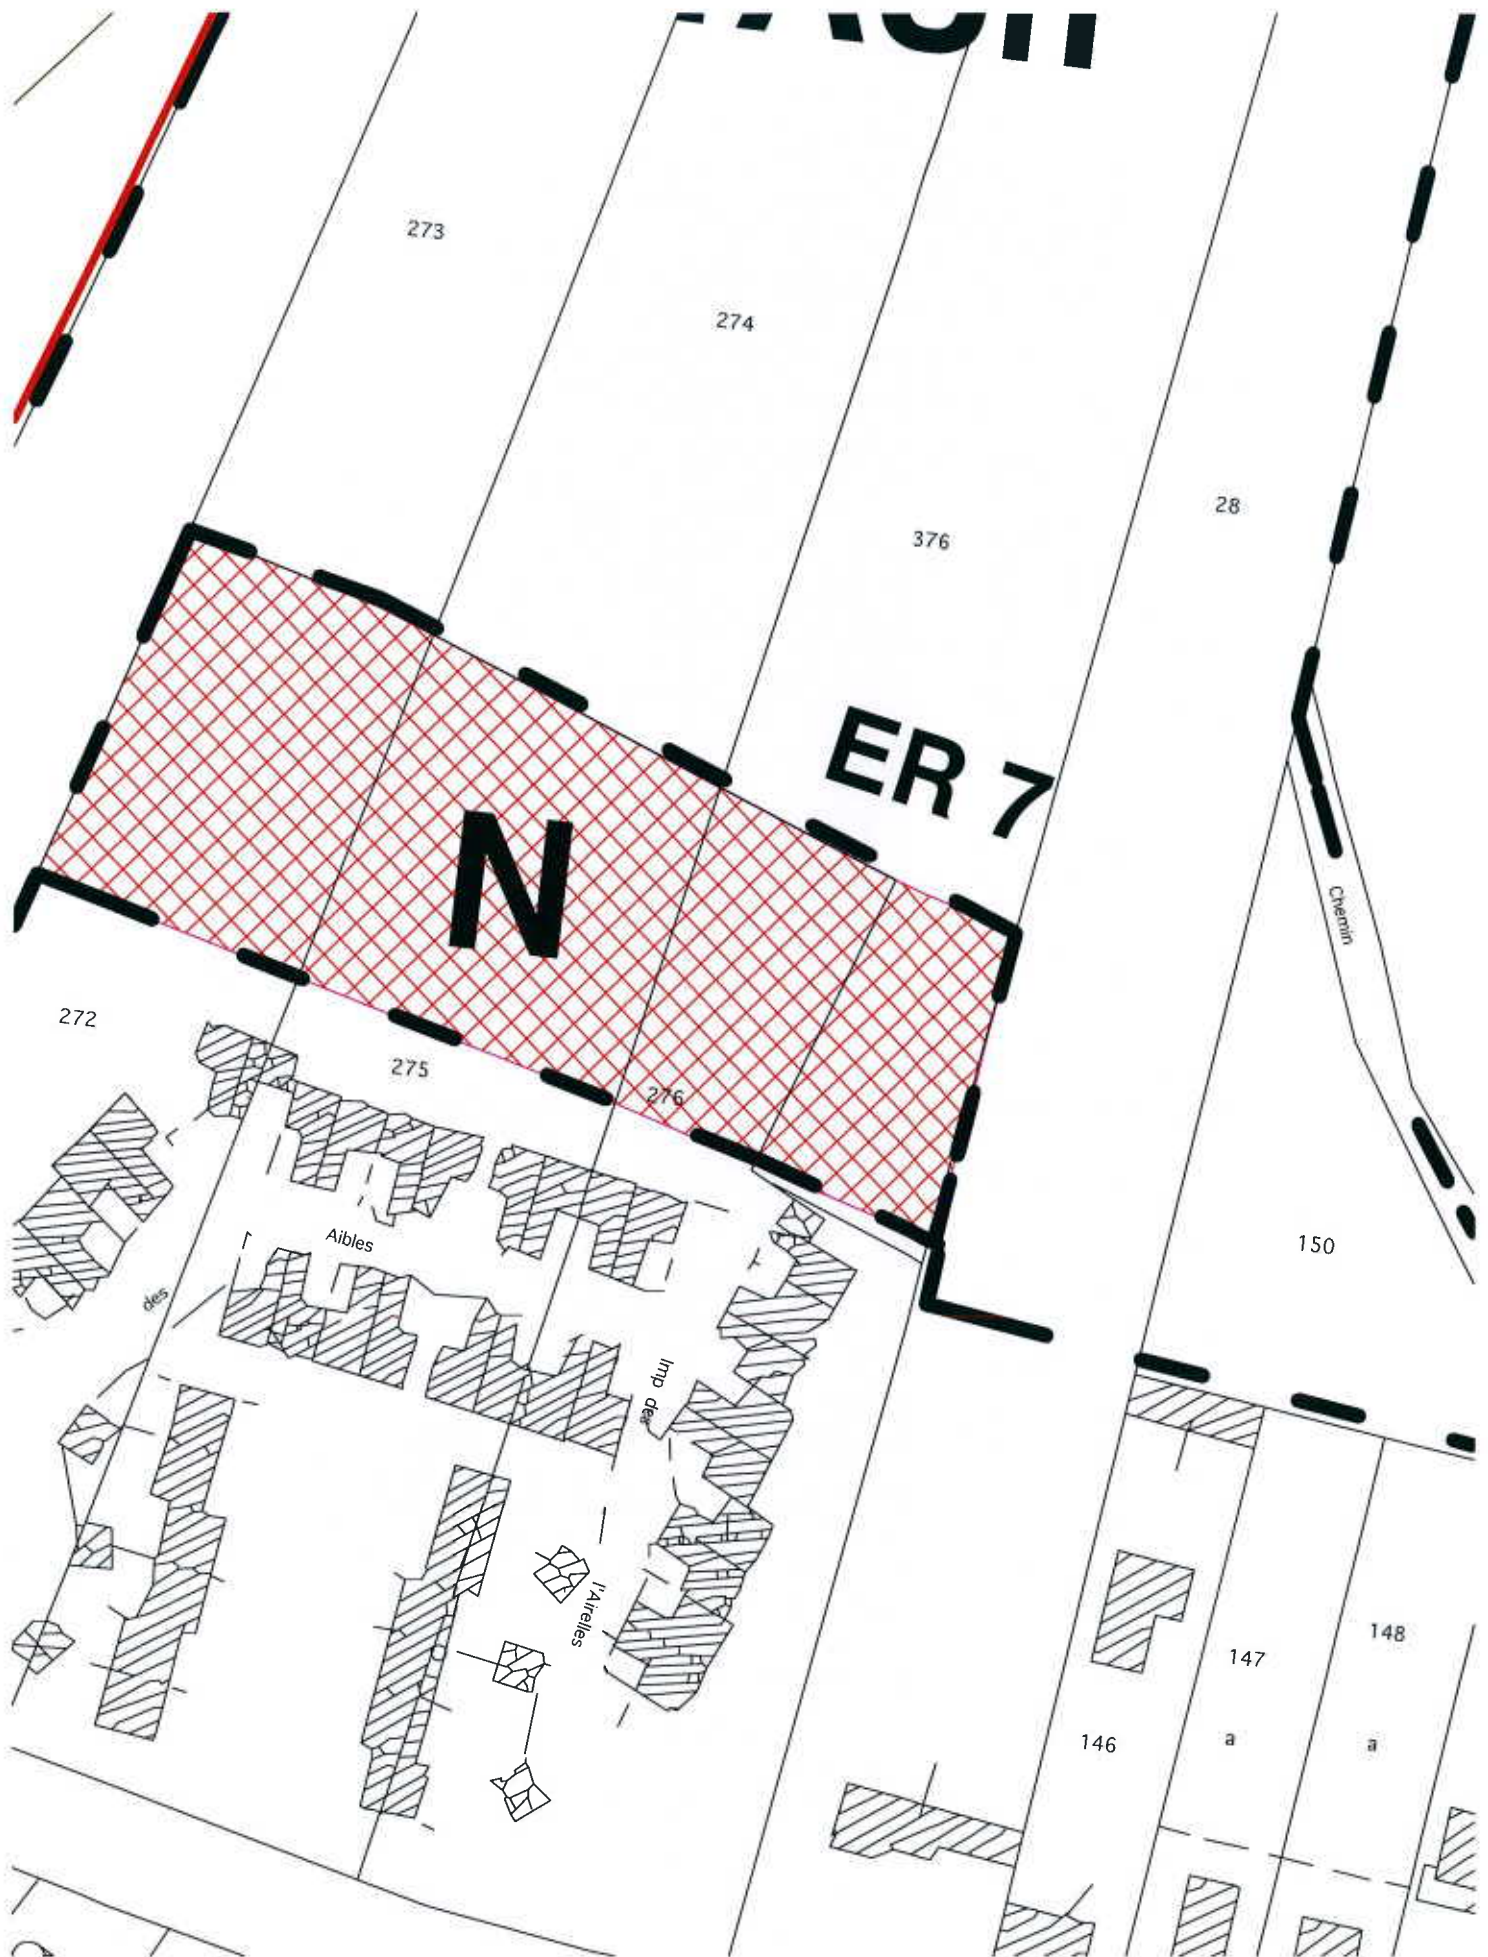

Echelle : 1/1000ème

Breteuil-sur-Noye: Emplacement réservé n°8

1AUha

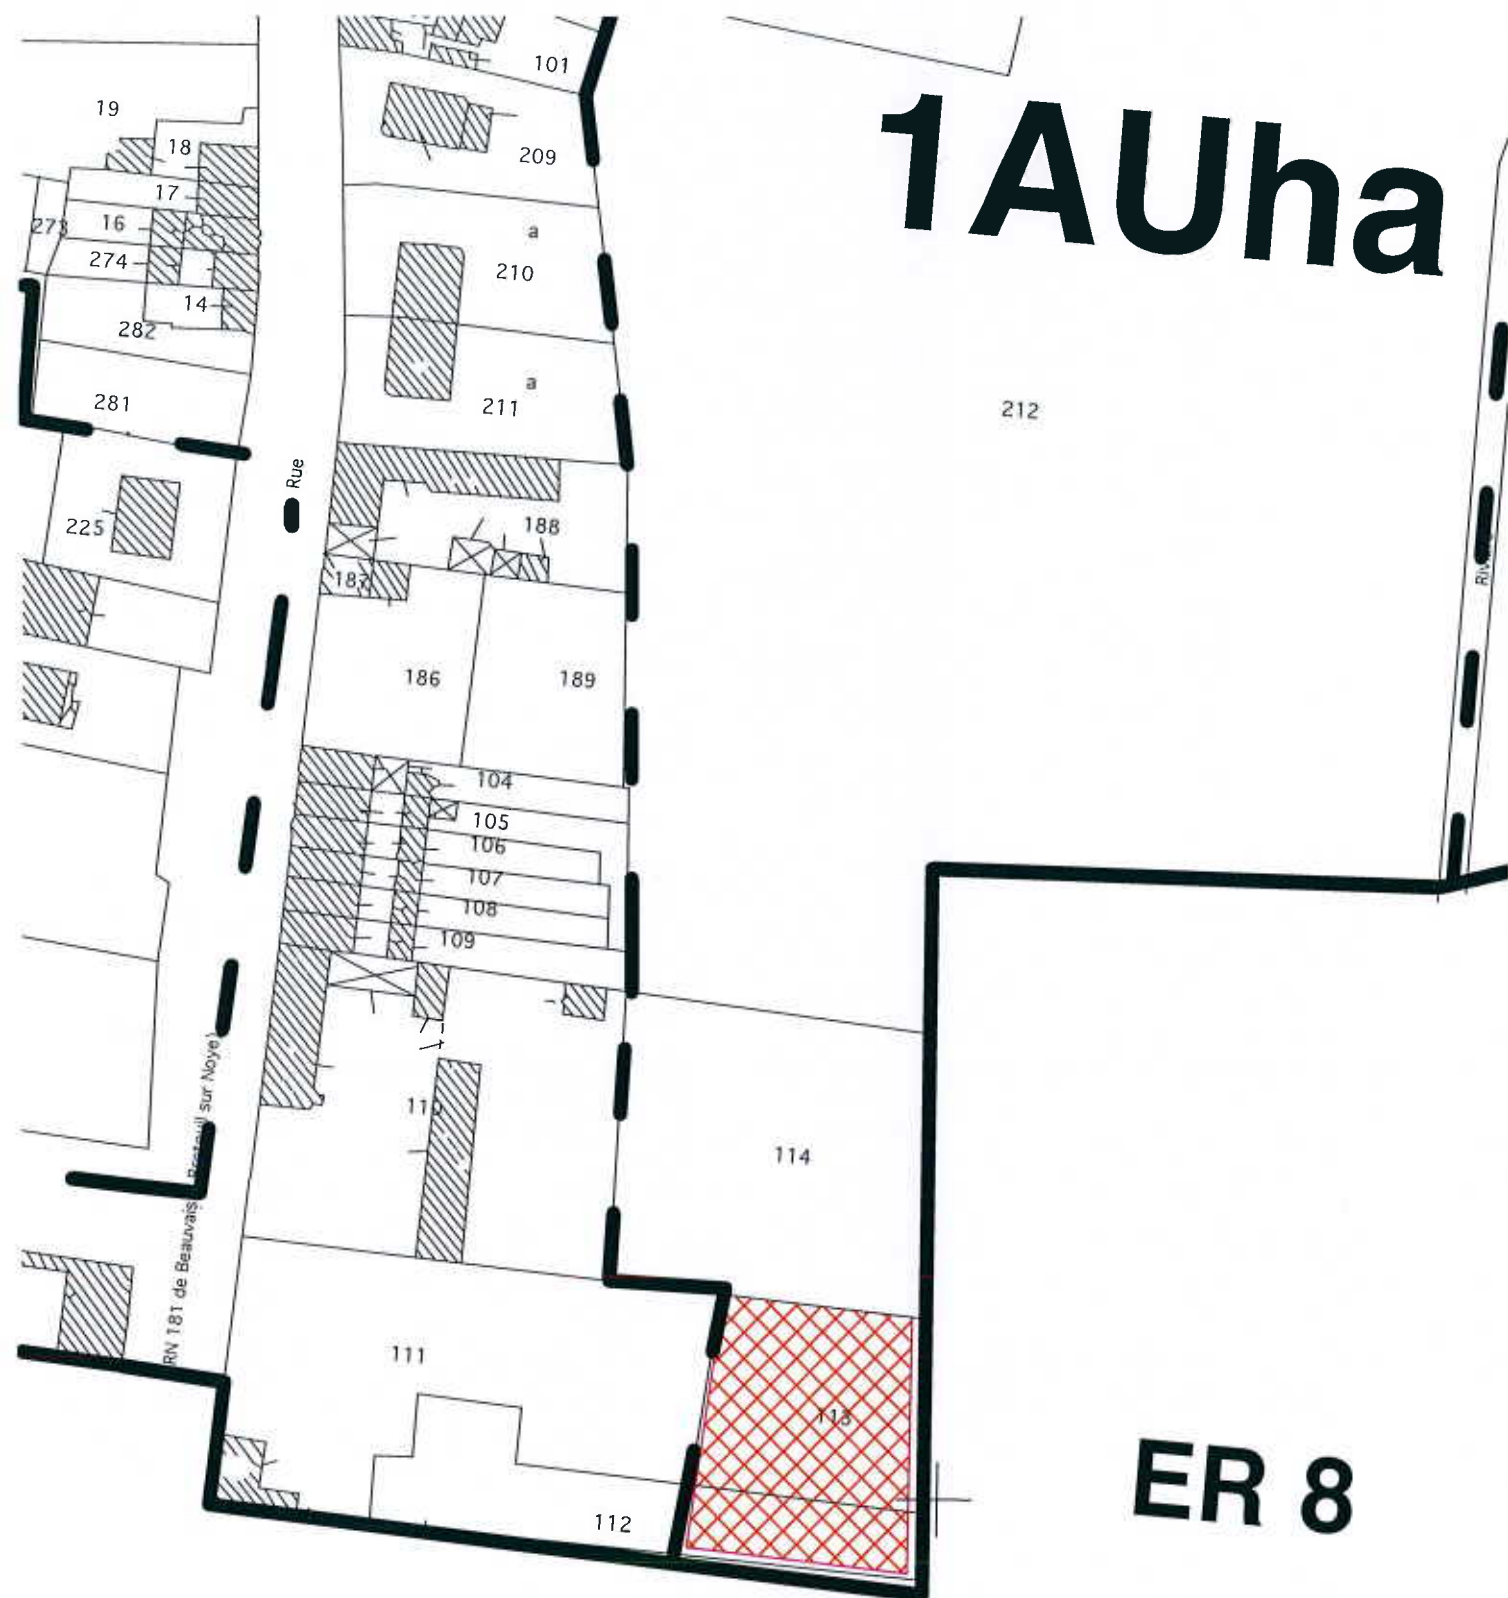

Echelle : 1/1000ème