



PLAN LOCAL D'URBANISME DE BRETEUIL-SUR-NOYE

09U16

Rendu exécutoire le



Modification n°5

EMPLACEMENTS RÉSERVÉS

Date d'origine :
Septembre 2016

4d

PLU approuvé le 27 juin 2007 - Modification n°1 approuvée le 28 mai 2008 ; Révision simplifiée n°1 approuvée le 26 août 2010 ;
Modification n°2 approuvée le 8 septembre 2011 ; Modification n°3 approuvée le 27 mars 2012 ; Modification n°4 approuvée le 4
février 2014

APPROBATION DE LA MODIFICATION N°5 - Dossier
annexé à la délibération municipale du 21 Septembre 2016

Urbanistes :

Mandataire : ARVAL

Agence d'Urbanisme ARVAL
Sarl MATHIEU - THIMONIER - CARRAUD
3 bis, Place de la République - 60800 CREPY-EN-VALOIS
Téléphone : 03 44 94 72 16 - Fax : 03 44 39 04 61
Courriel : Nicolas.Thimonier@arval-archi.fr

Equipe d'étude :


N. Thimonier (Géog-Urb)

LISTE DES EMPLACEMENTS RESERVES

N° ER	REFERENCE PARCELLE CADASTRALE	EMPRISE	BENEFICIAIRE	DESTINATION
ER n°1	Supprimer suite à la révision simplifiée n°1			
ER n°2	Zone N et Zone NI	6064 m2	Commune	Cheminement piétonnier le long de la Noye
ER n°3	Supprimer suite à la modification n°4			
ER n°4	Supprimer suite à la modification n°5			
ER n°5	Zone UF parcelle n° 174 (partielle)	286 m2	Commune	Accès au secteur 1 AUh depuis la route d'Ebeillaux

ER n°6	Zone 2AUe et Zone UE parcelles n° 123, 177, 253 (partielles)	5383 m2	Commune	Aménagement routier. Carrefour entre la RD 1001 et la route de Villers-Vicomte
ER n° 7	Zone 1AUh parcelles n°272, 275, 276 (totale) parcelle n°376 (partielle)	6036 m2	Commune	Aménagement d'un espace vert entre le lotissement Hiebles et le nouveau quartier de la route d'Amiens
ER n°8	Zone 1AUha parcelle n° 112 (partielle) et parcelle n° 113 (totale)	947 m2	Commune	Maintien d'un accès viaire vers la RD 1001 par Vendeuil-Caply

Breteuil-sur-Noye Sud Emplacement réservé n° 2 partie A

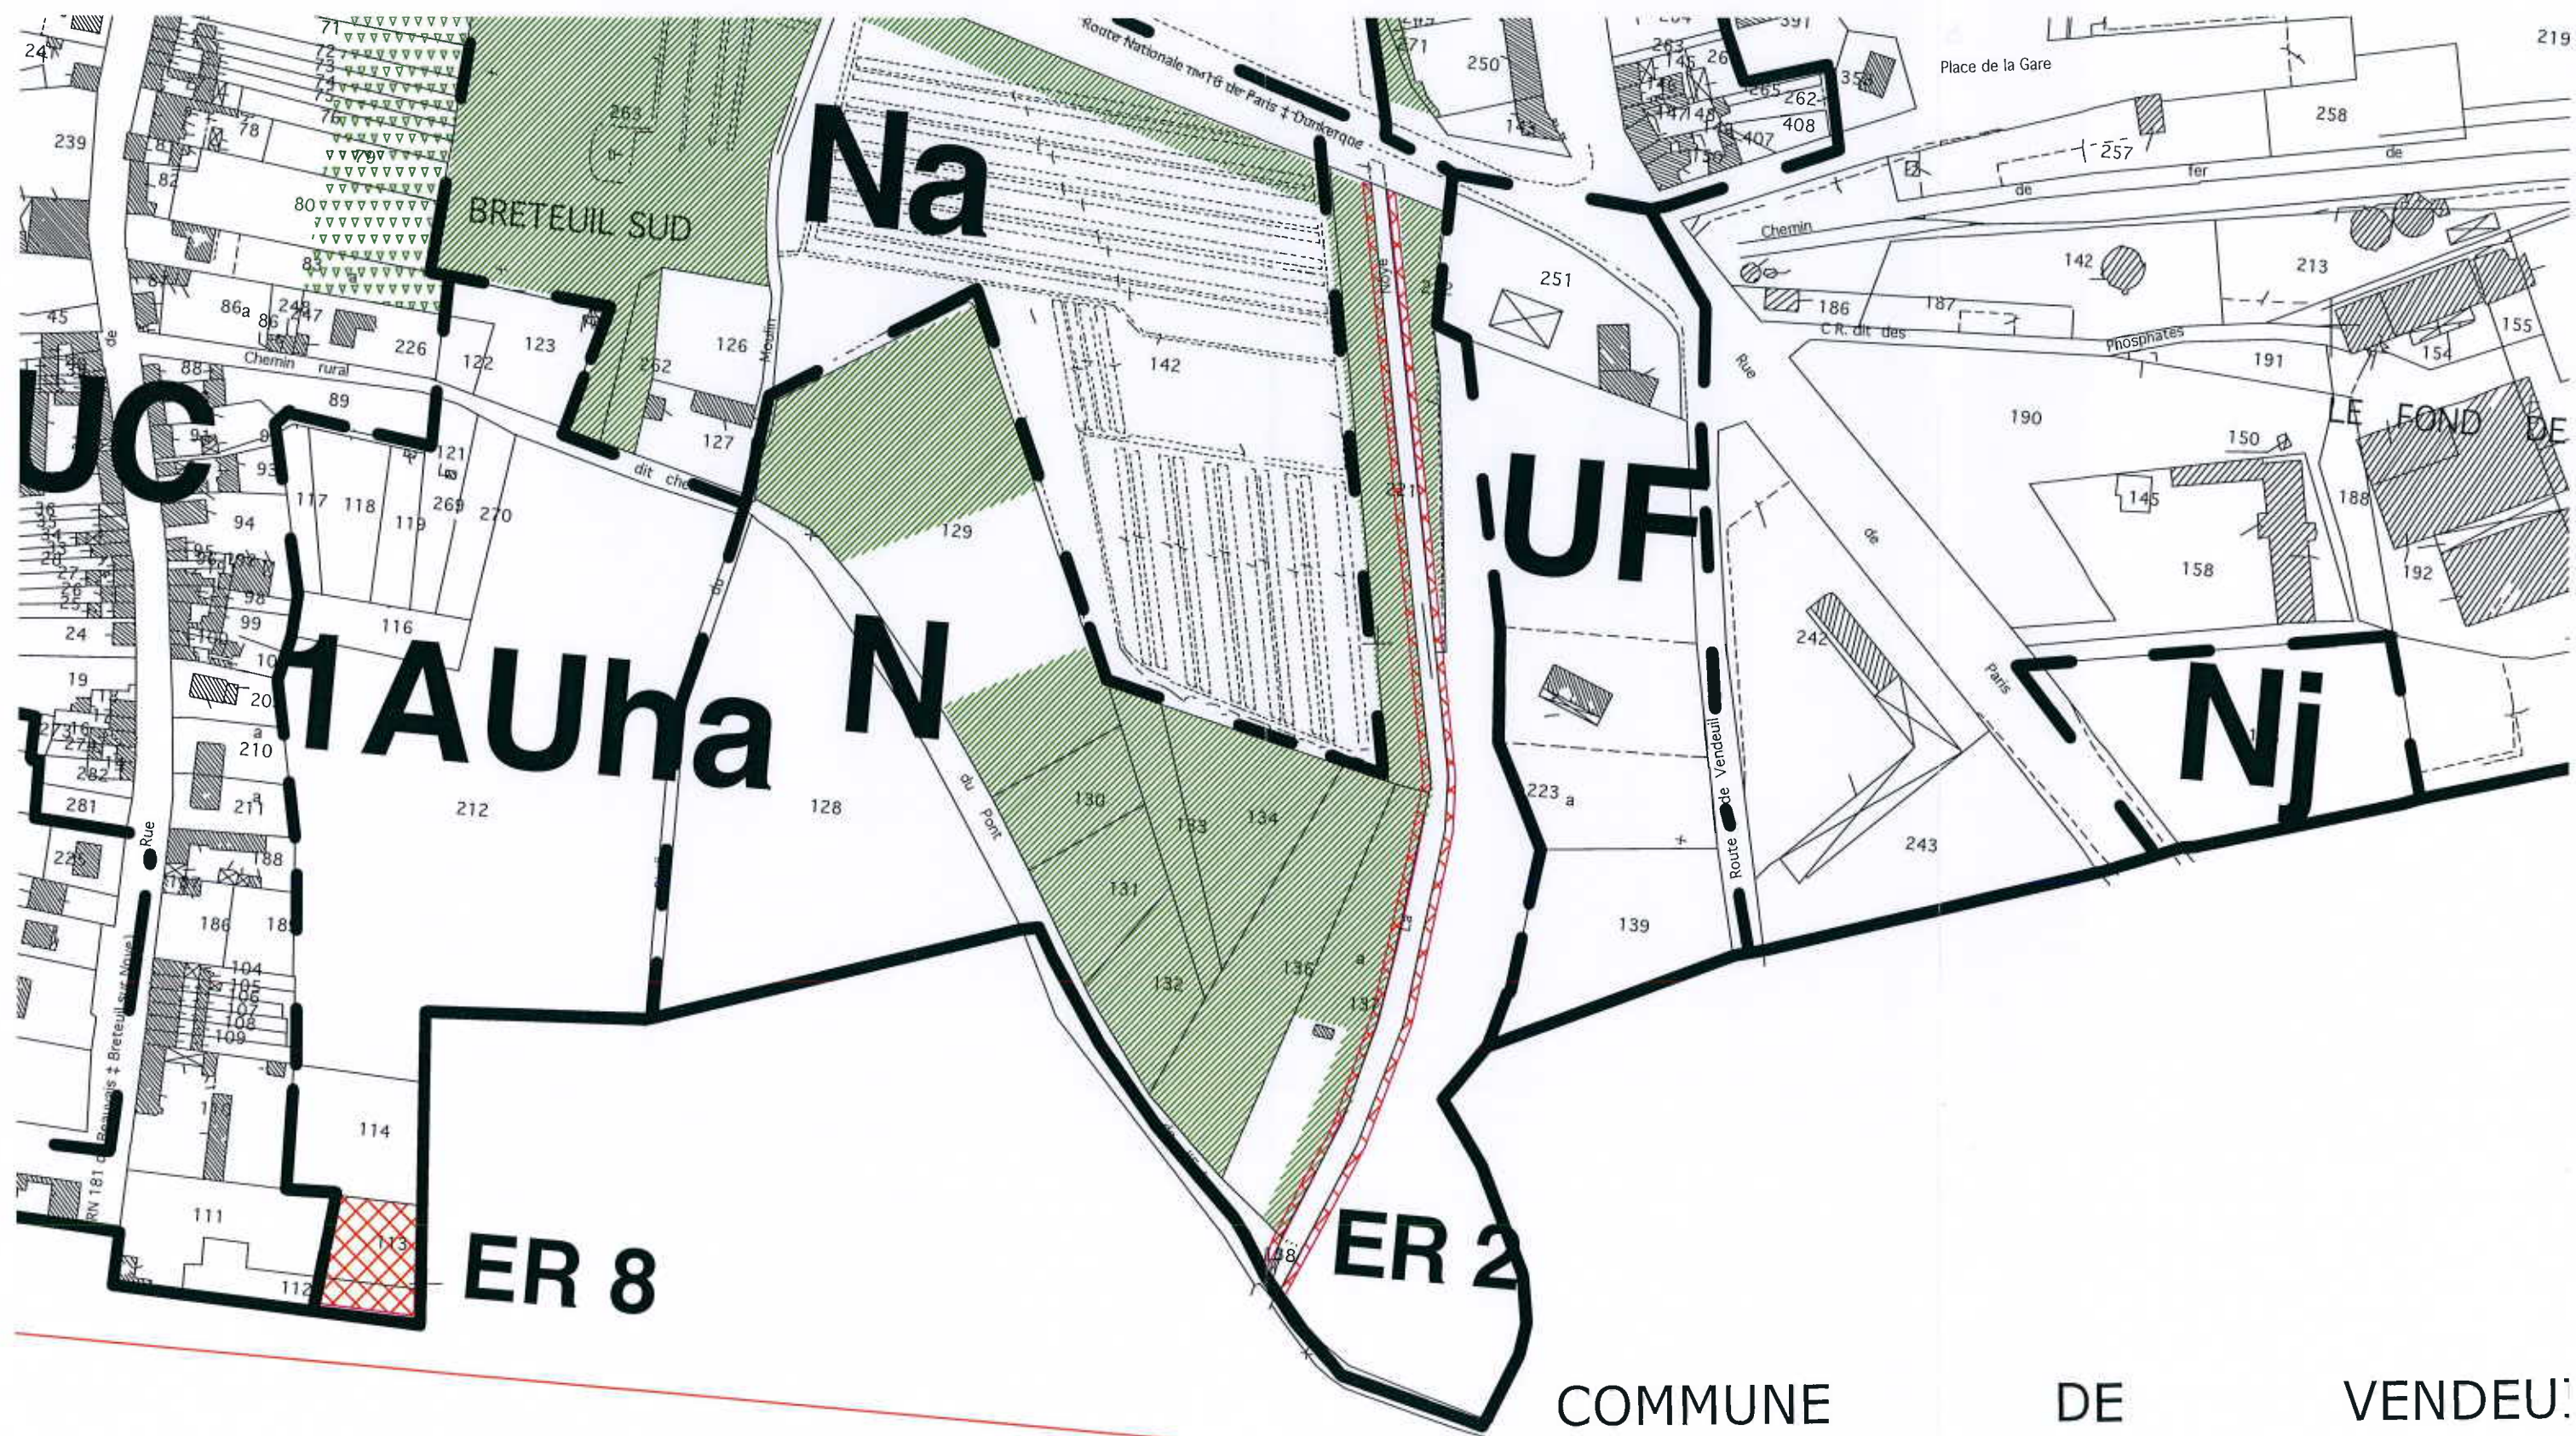

1



└

DE PAILLAN.

Breteuil-sur-Noye Nord: Emplacement réservé n° 2 partie C


ER 2

ENTRE LES DEUX CHEMINS DE SAINT-CYR

PETITE CHASSÉE DE PAILLART

N


Echelle : 1/2000ème

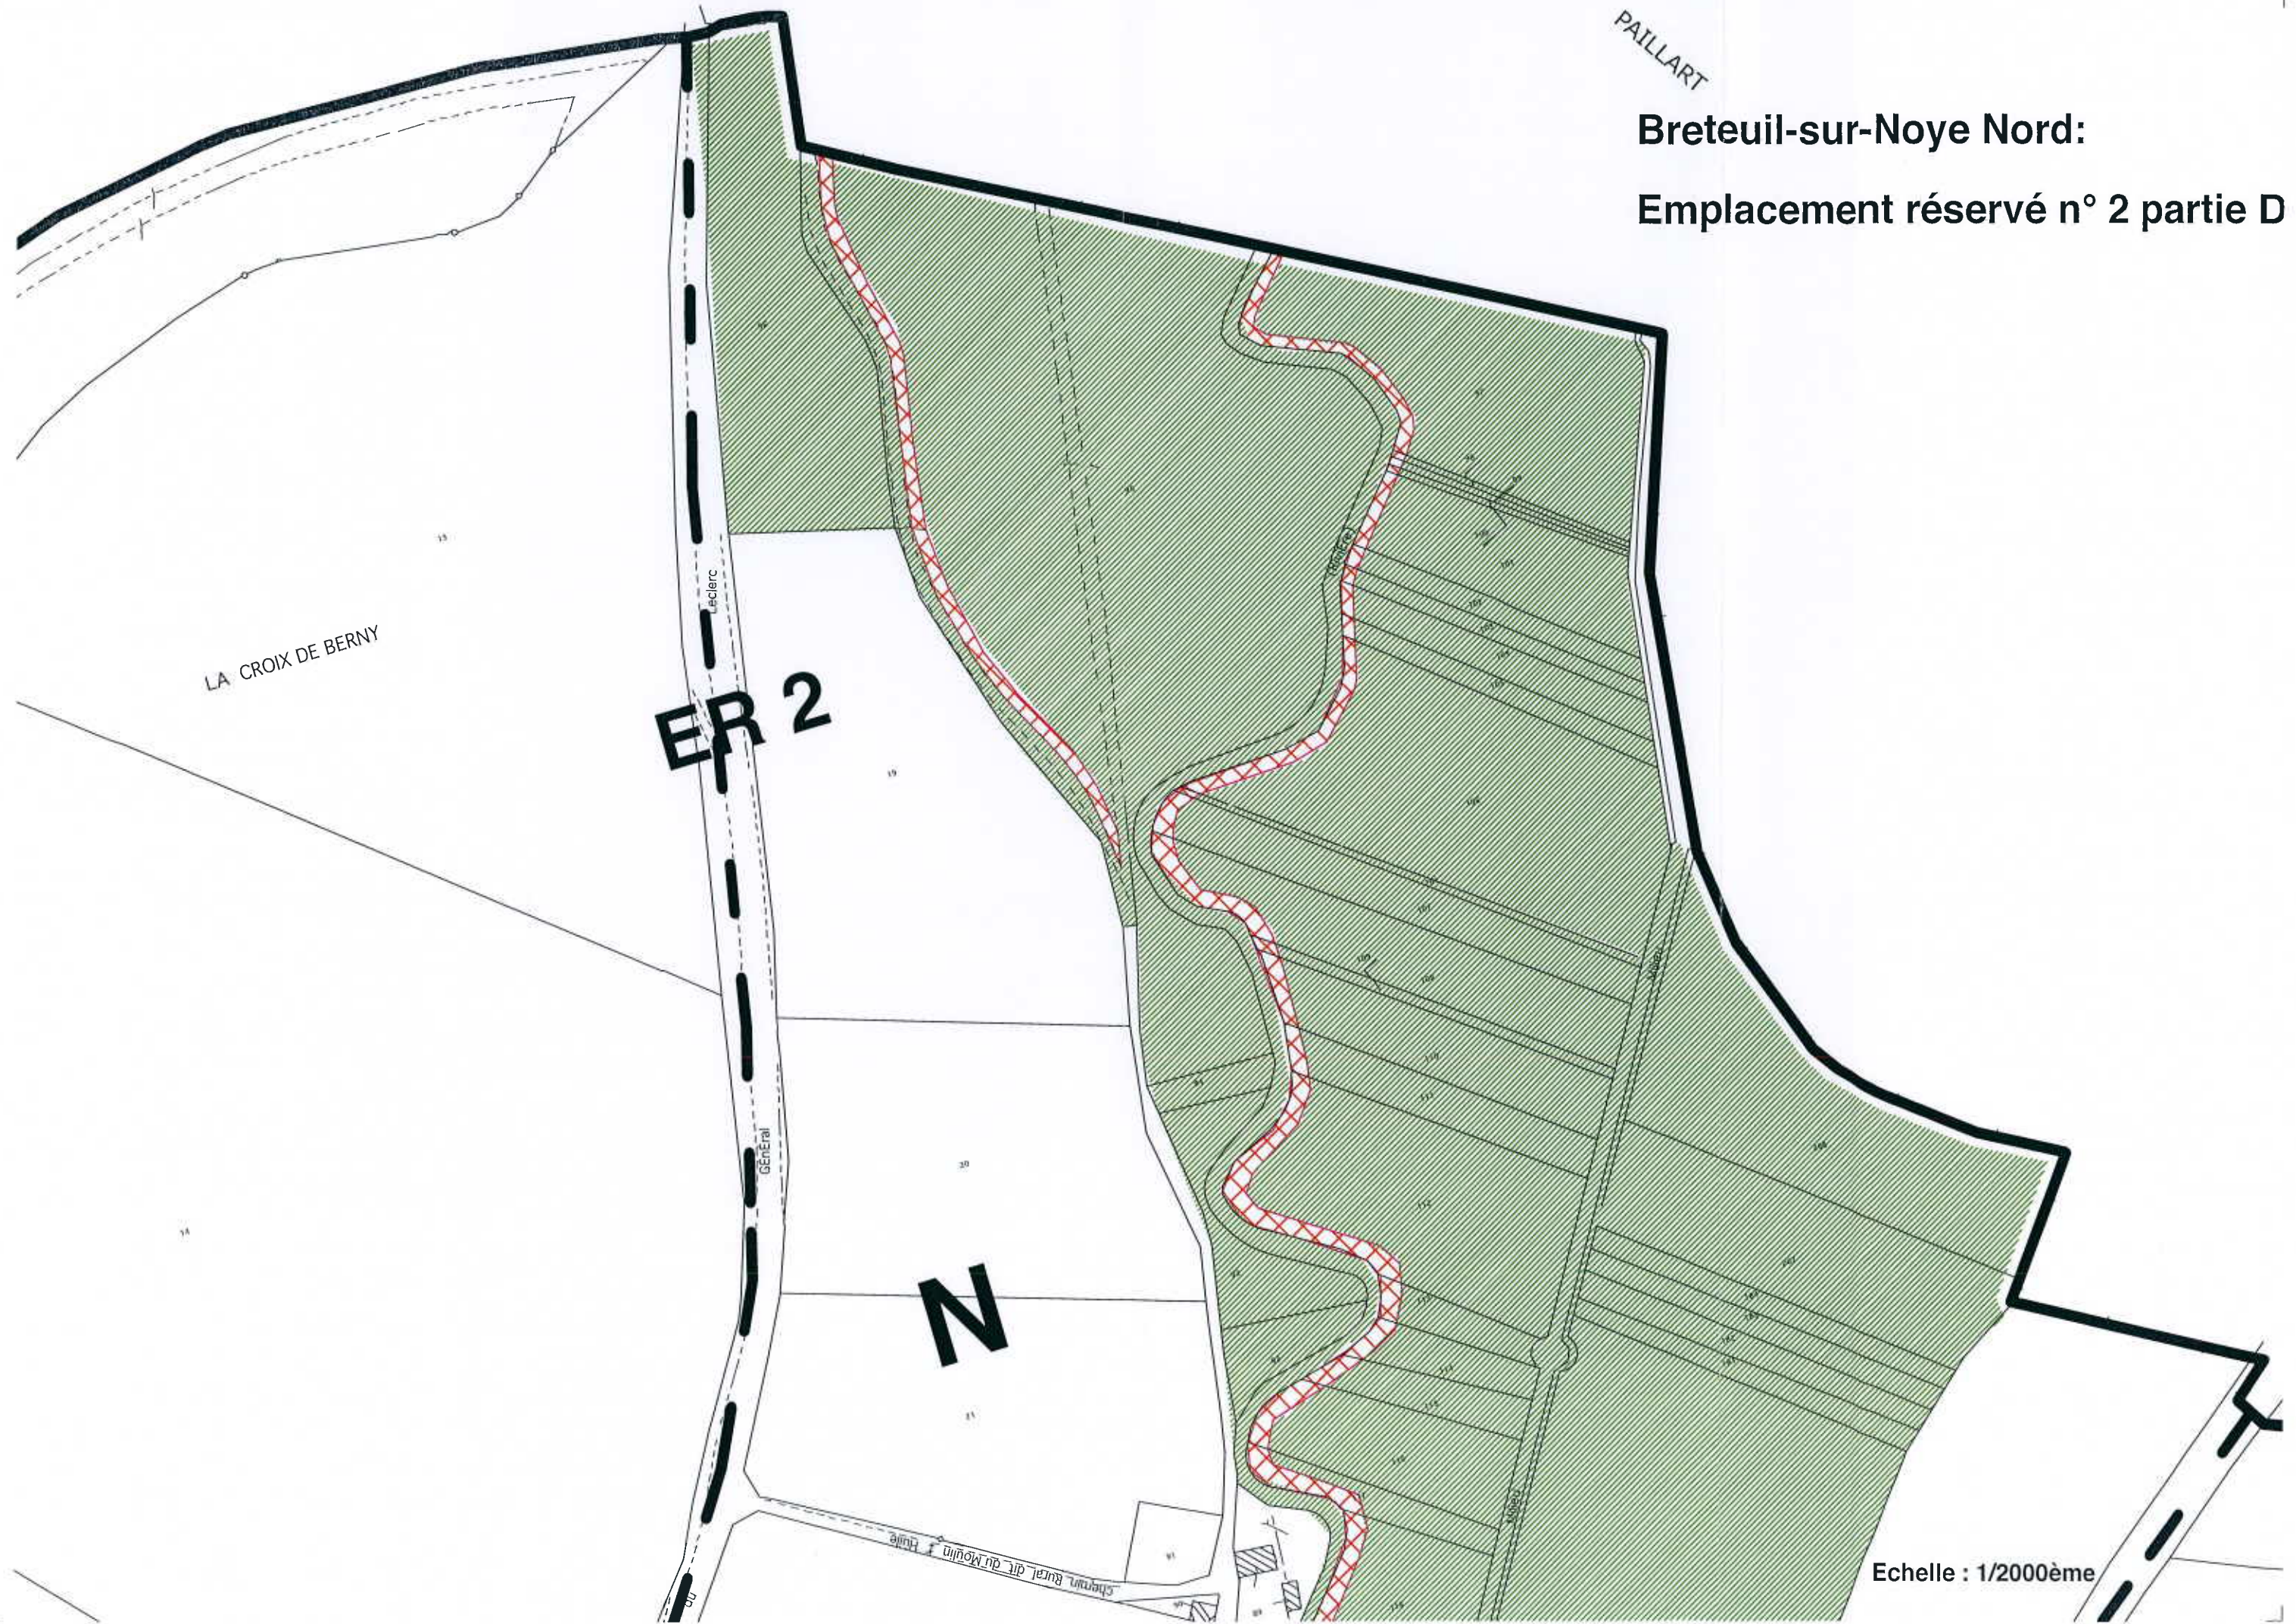

7




Breteuil-sur-Noye: Emplacement réservé n°6

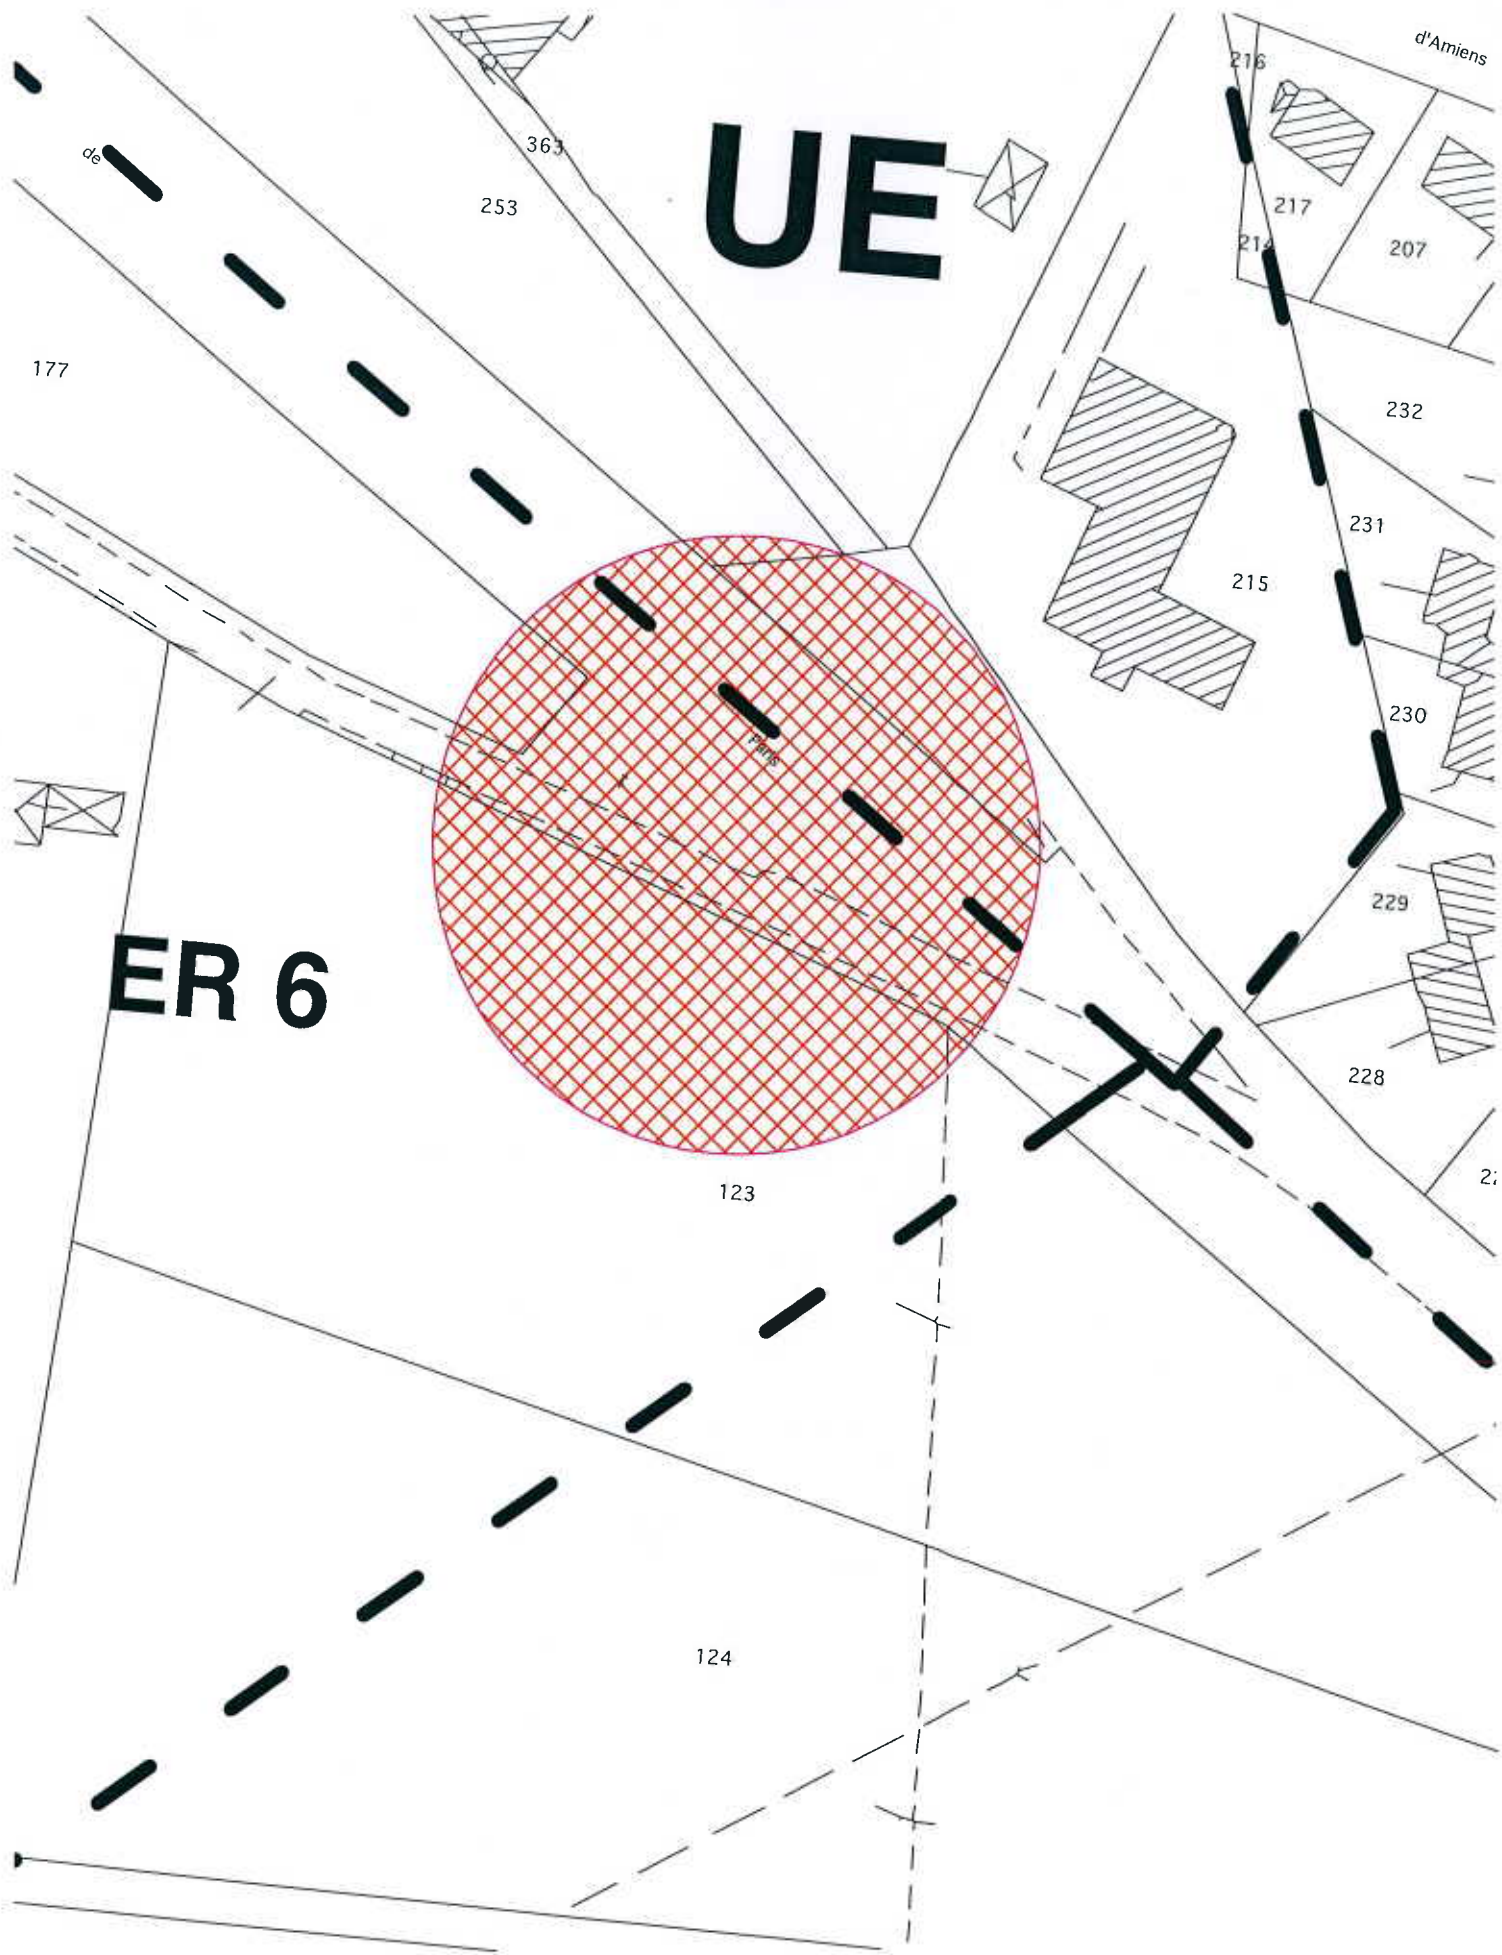

Echelle : 1/1000ème


Breteuil-sur-Noye: Emplacement réservé n°7

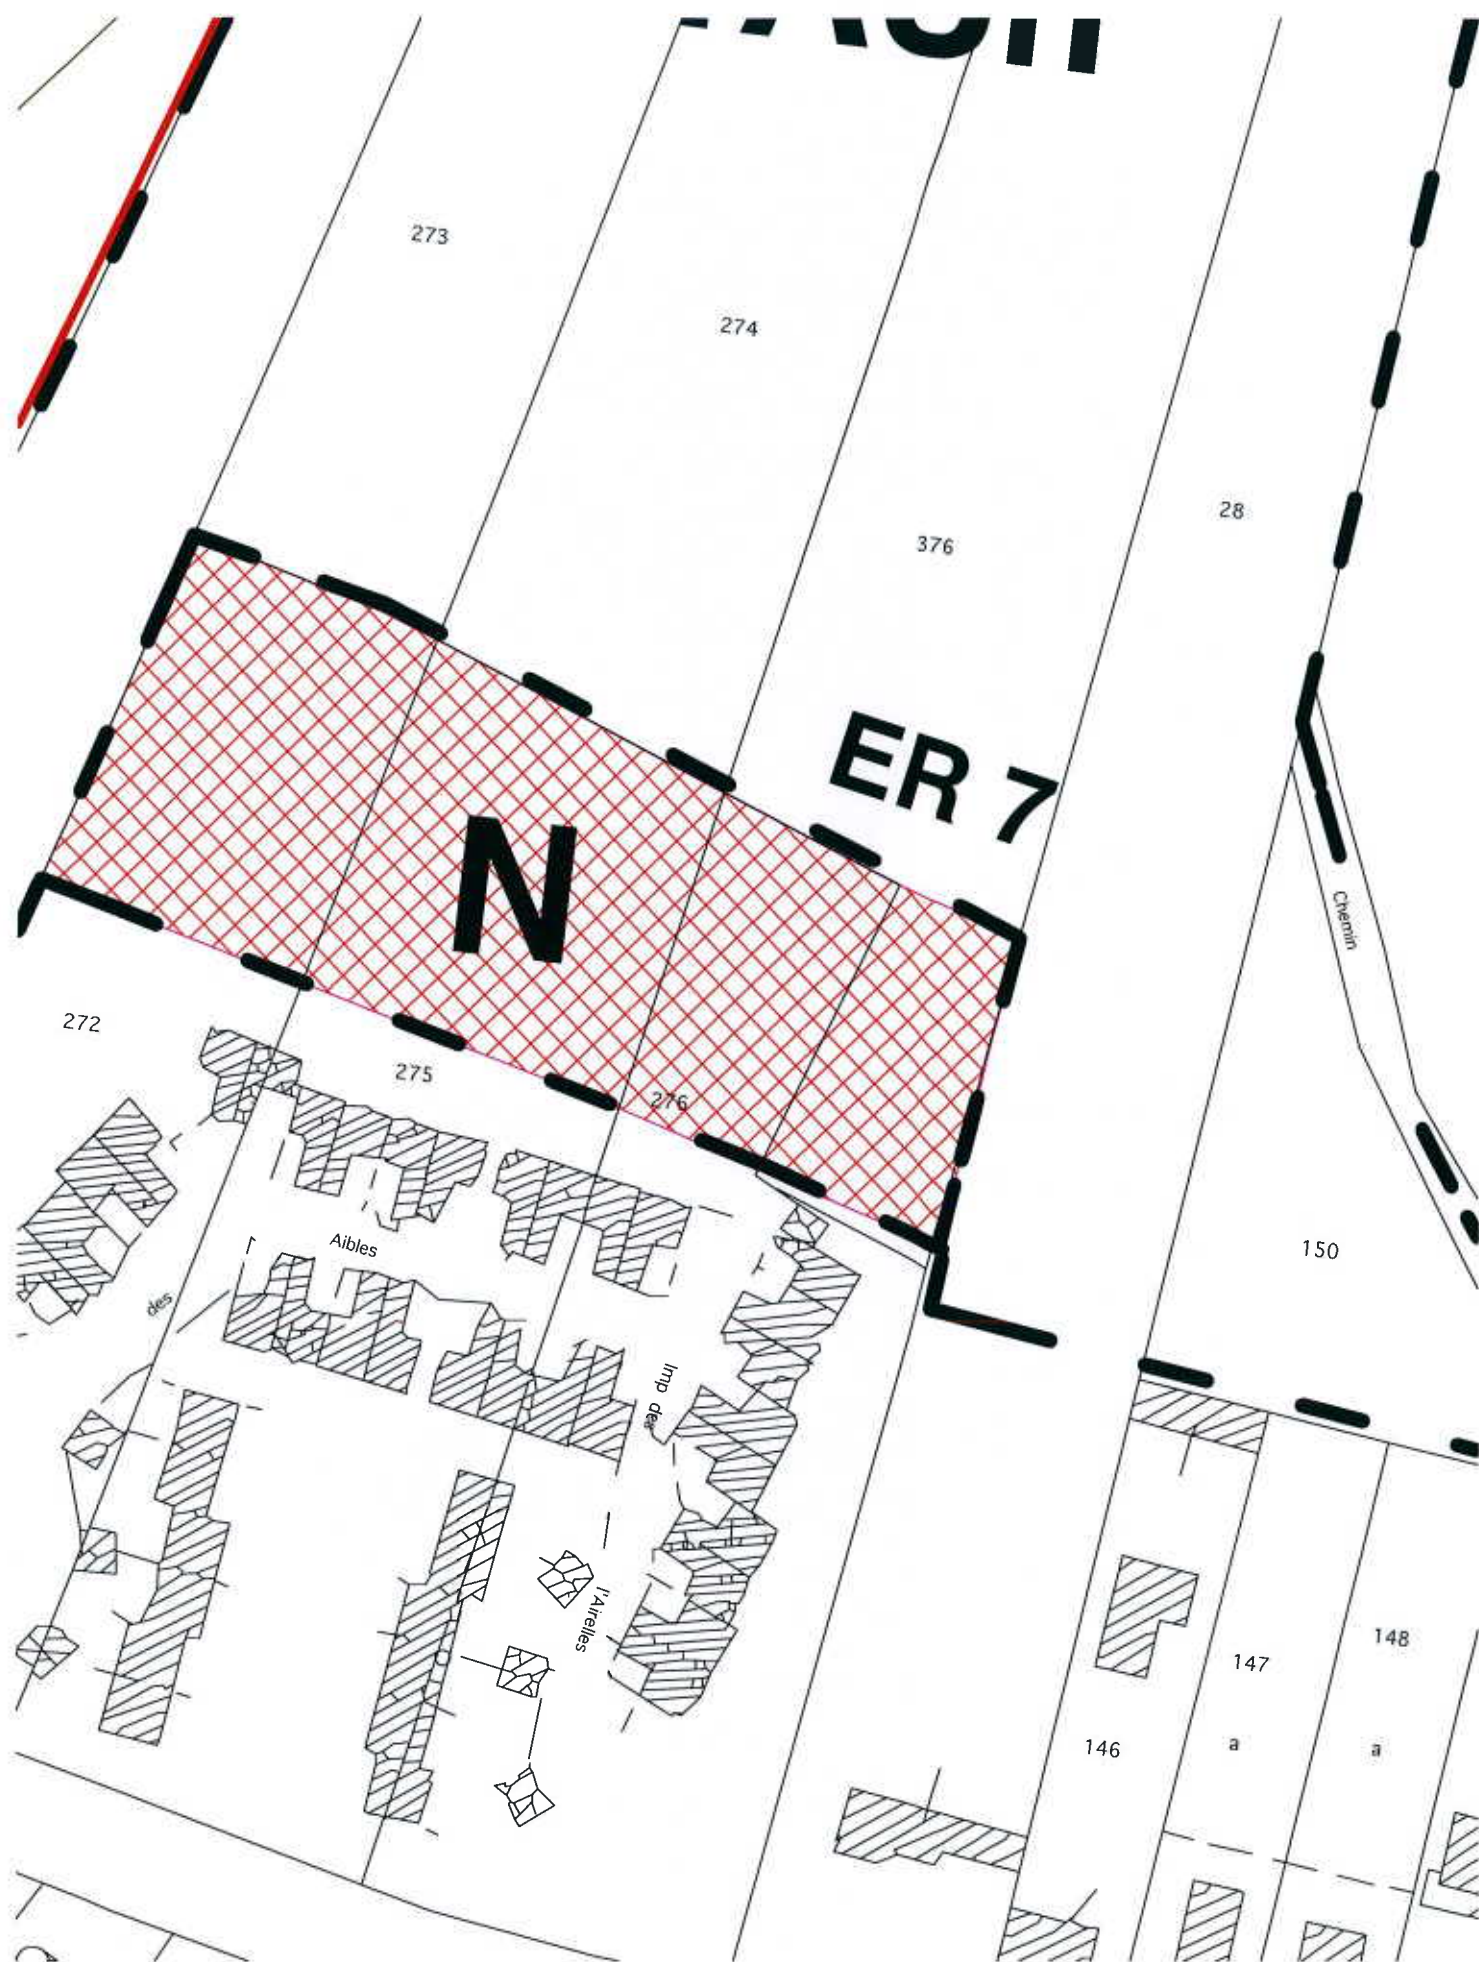

Echelle : 1/1000ème

Breteuil-sur-Noye: Emplacement réservé n°8

1AUha

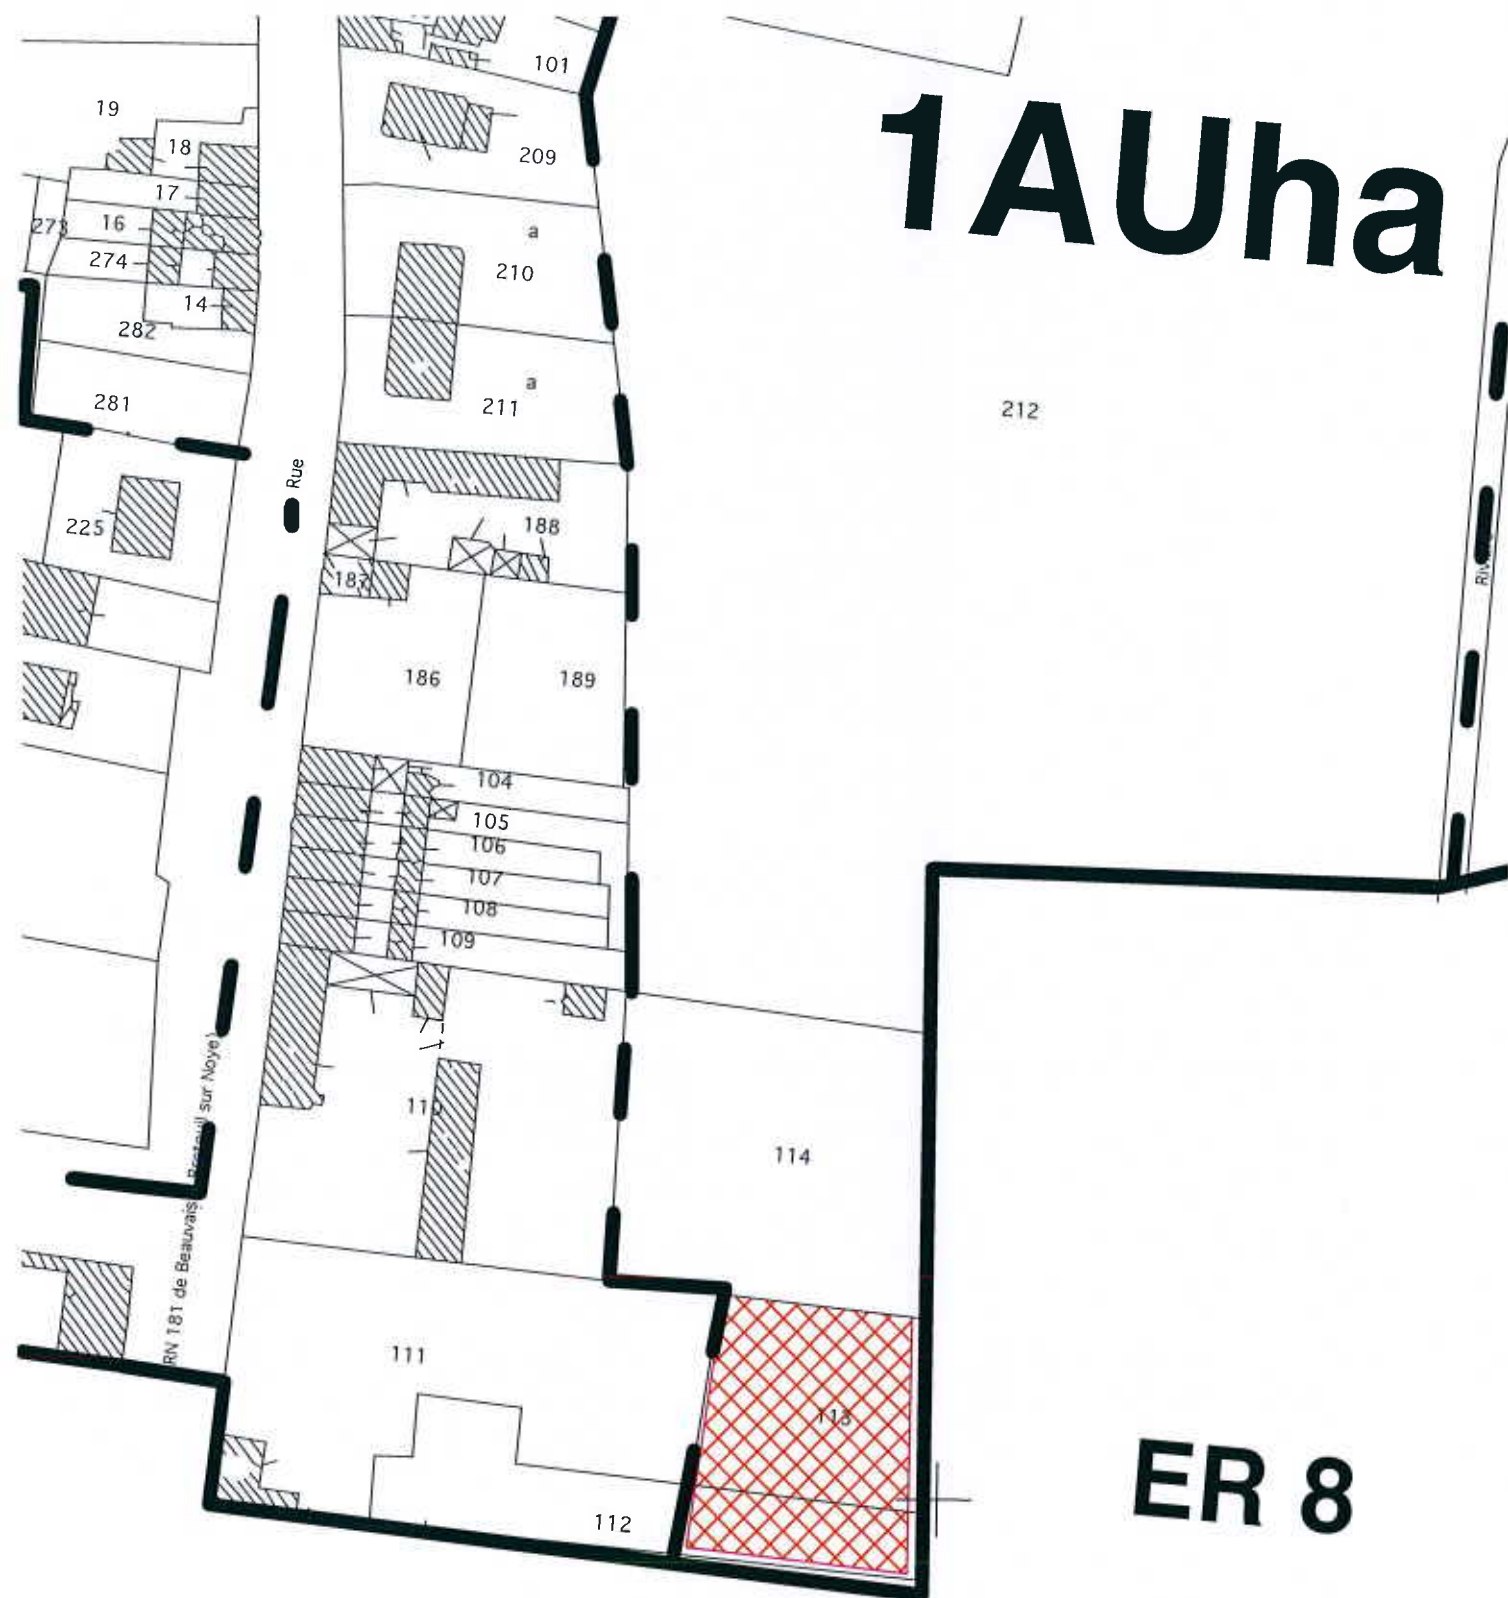

Echelle : 1/1000ème