



CHEMINEMENT POUR UNE PERSONNE A MOBILITE REDUITE - SALLE ANNEXE




PARKING—PLACES RÉSERVÉES

**EN DIRECTION DE LA SALLE
ANNEXE/SALLE POLYVALENTE**

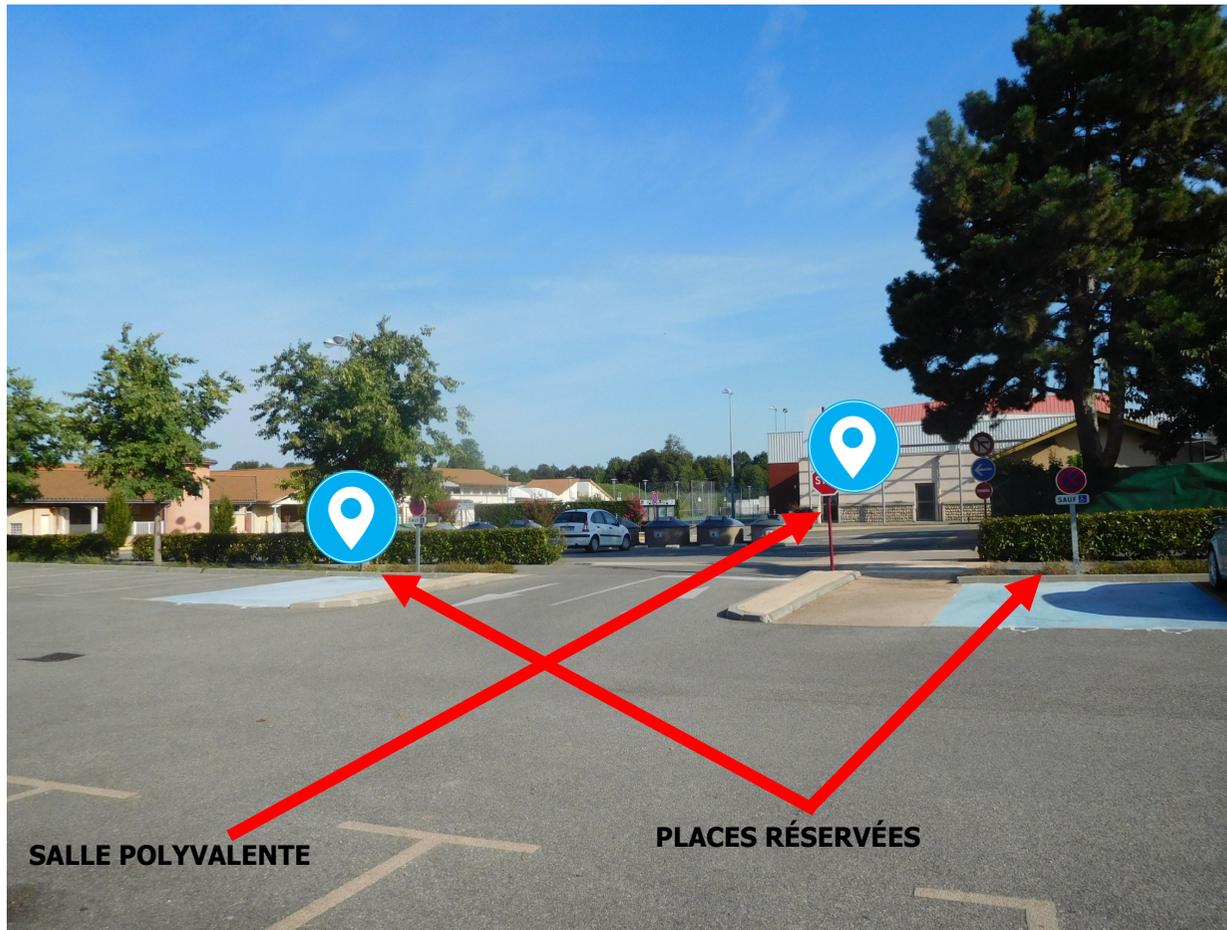

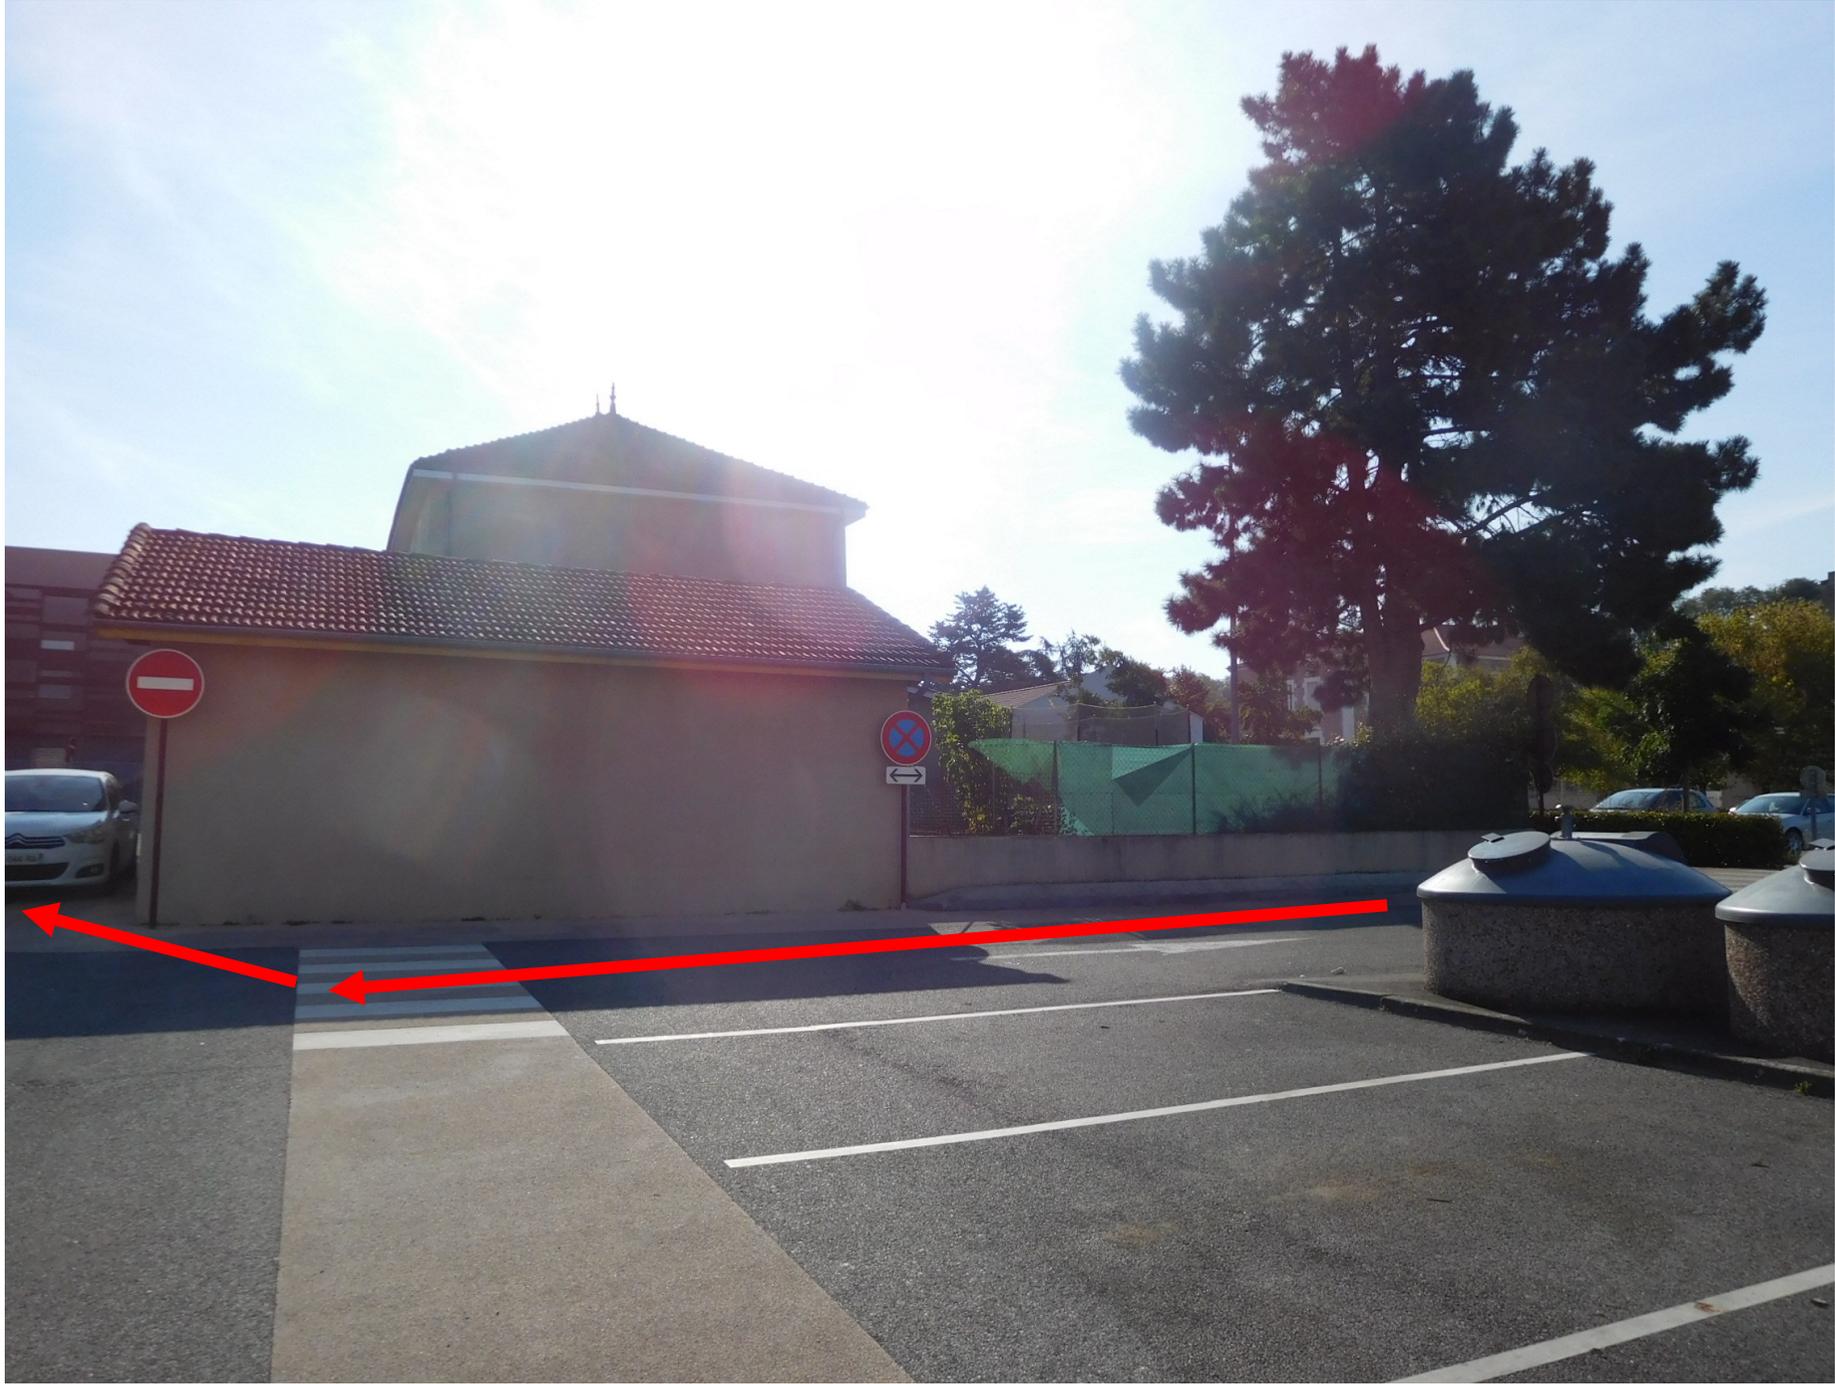

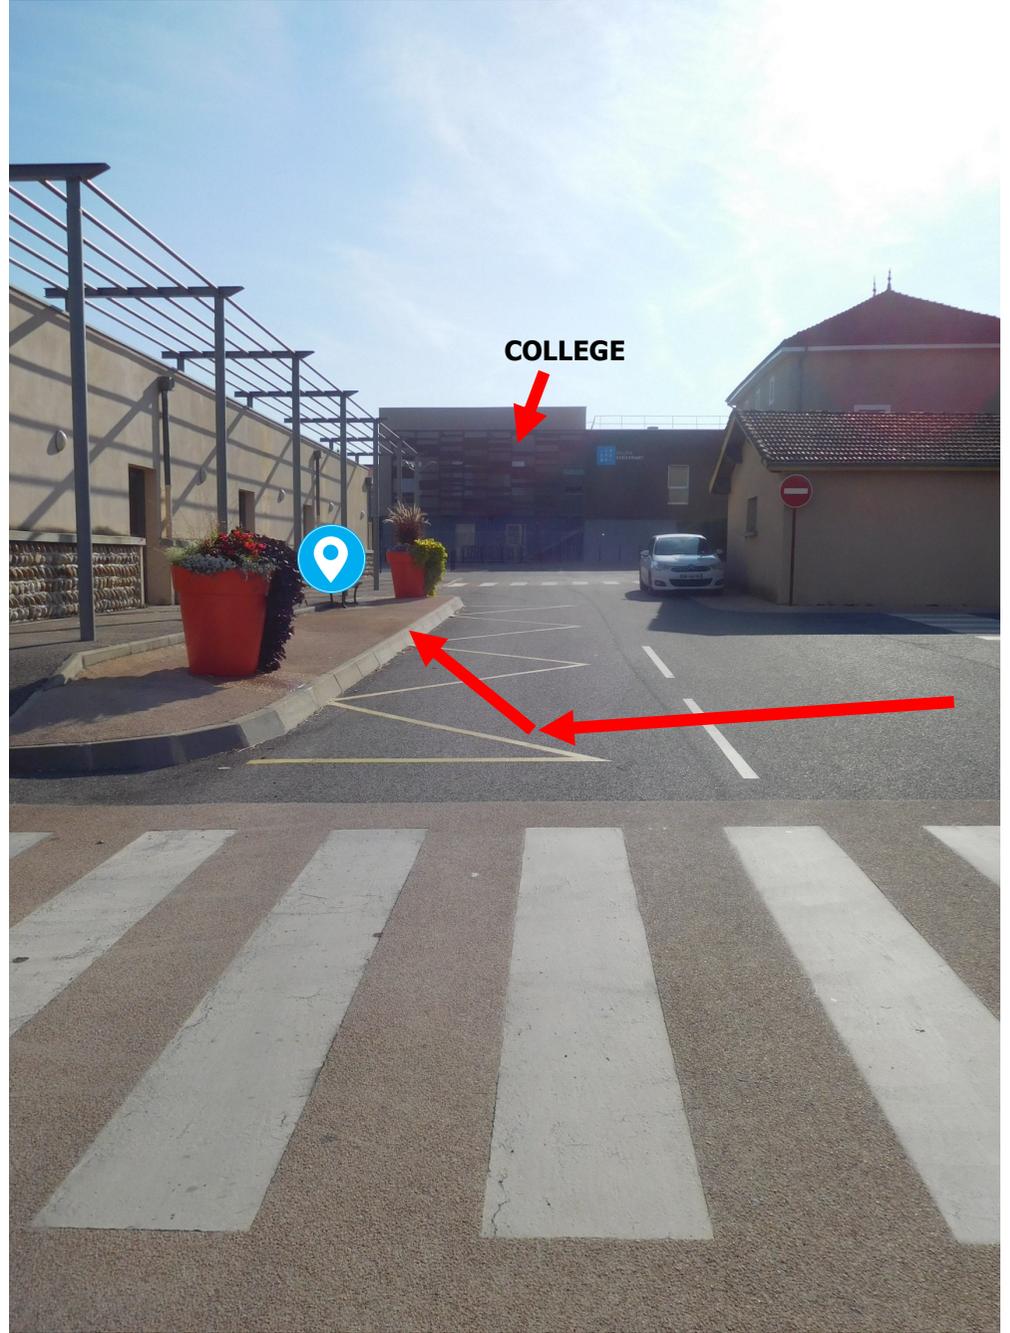



ENTRÉE COMMUNE

SALLE POLYVALENTE/ANNEXE

ENTRÉE SALLE ANNEXE
ENTRÉE SALLE ANNEXE

Légende


- Cloison existante
- Magonnerie existante
- Magonnerie existante + doublage à réaliser
- Cloison type Placastil 60 CF 2h
- Cloison type Placastil 72
- Magonnerie extension projetée
- Magonnerie extension projetée + doublage placo (120mm enviro)


VUE EN PLAN PROJET

Format A0 dans cabanne de chantier

Date: le 12-06-08 Echelle: 1/125

**EXTENSION DU GYMNASÉ
SAINT SORLIN EN VALLOIRE**

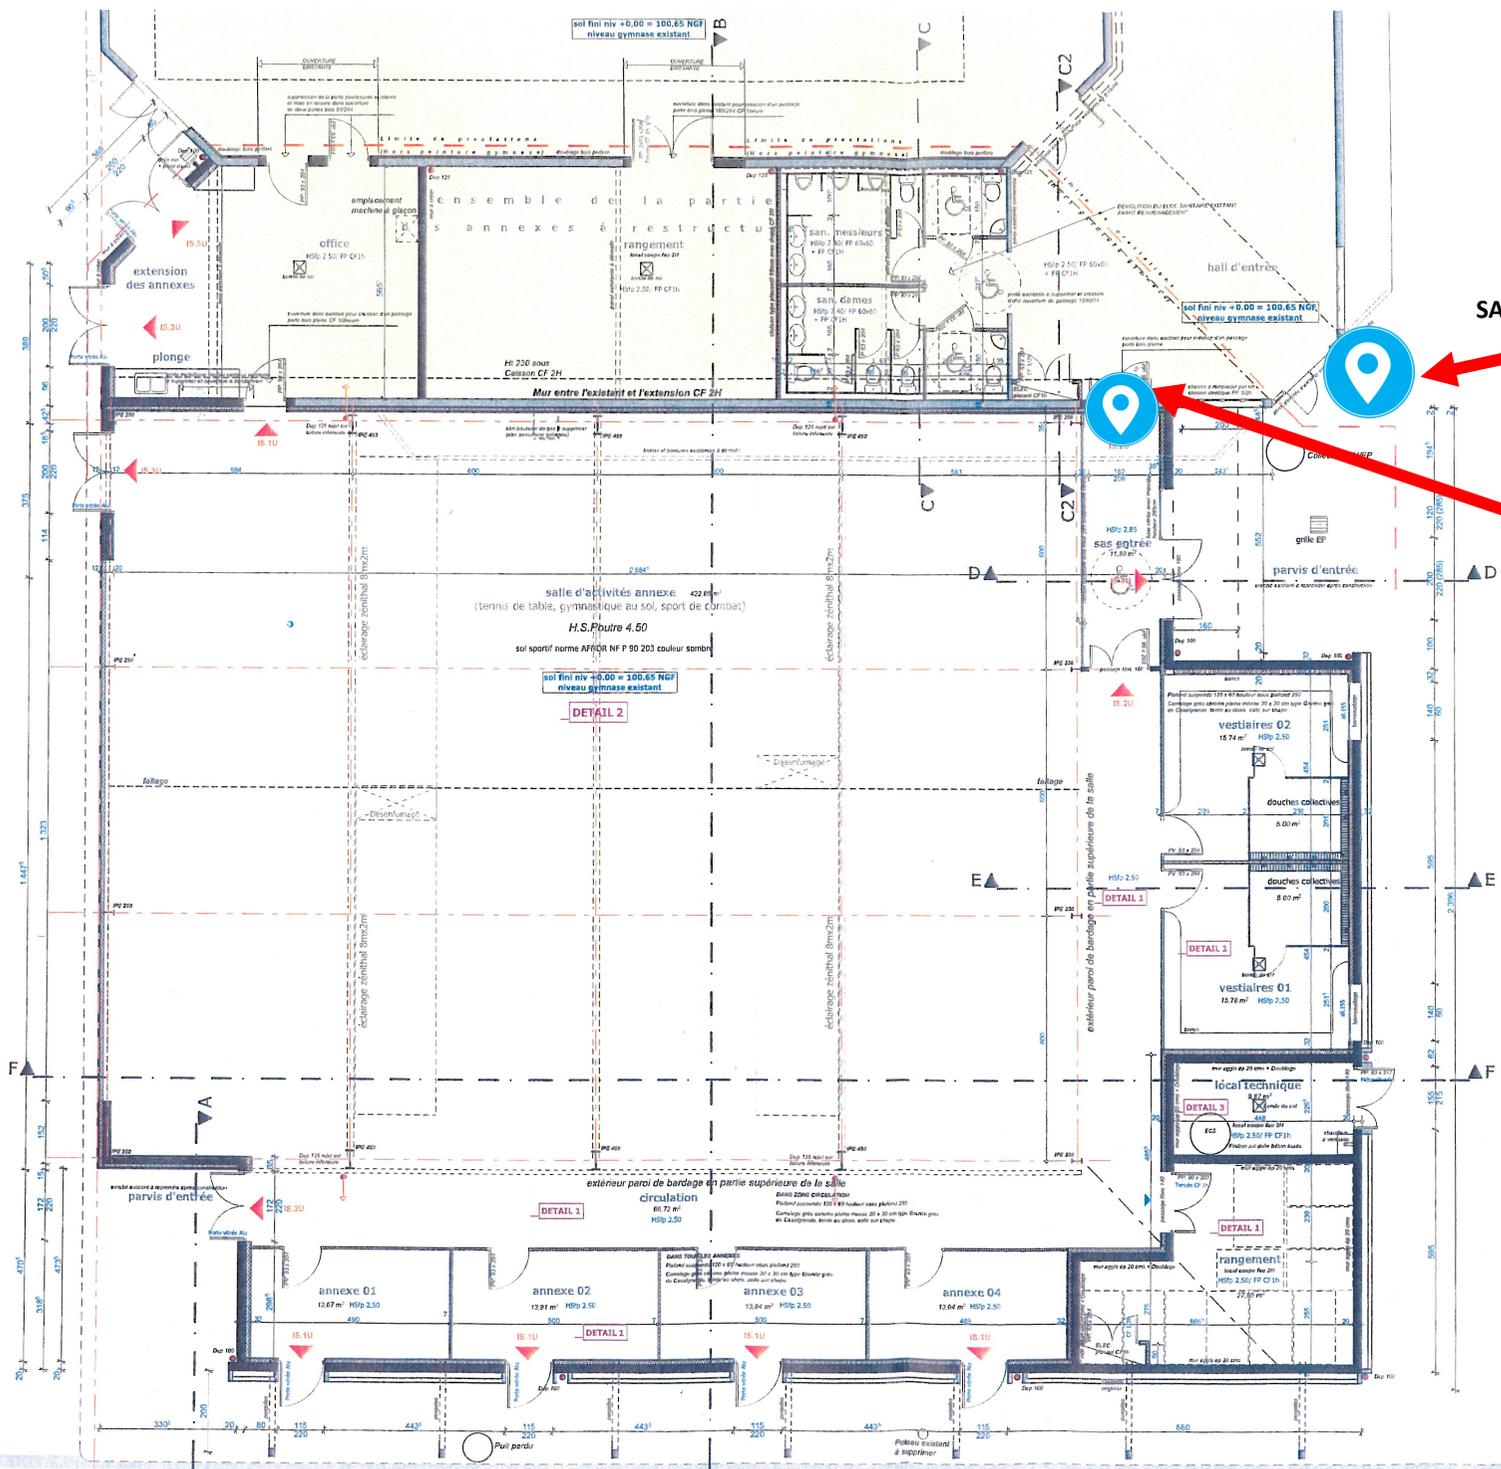

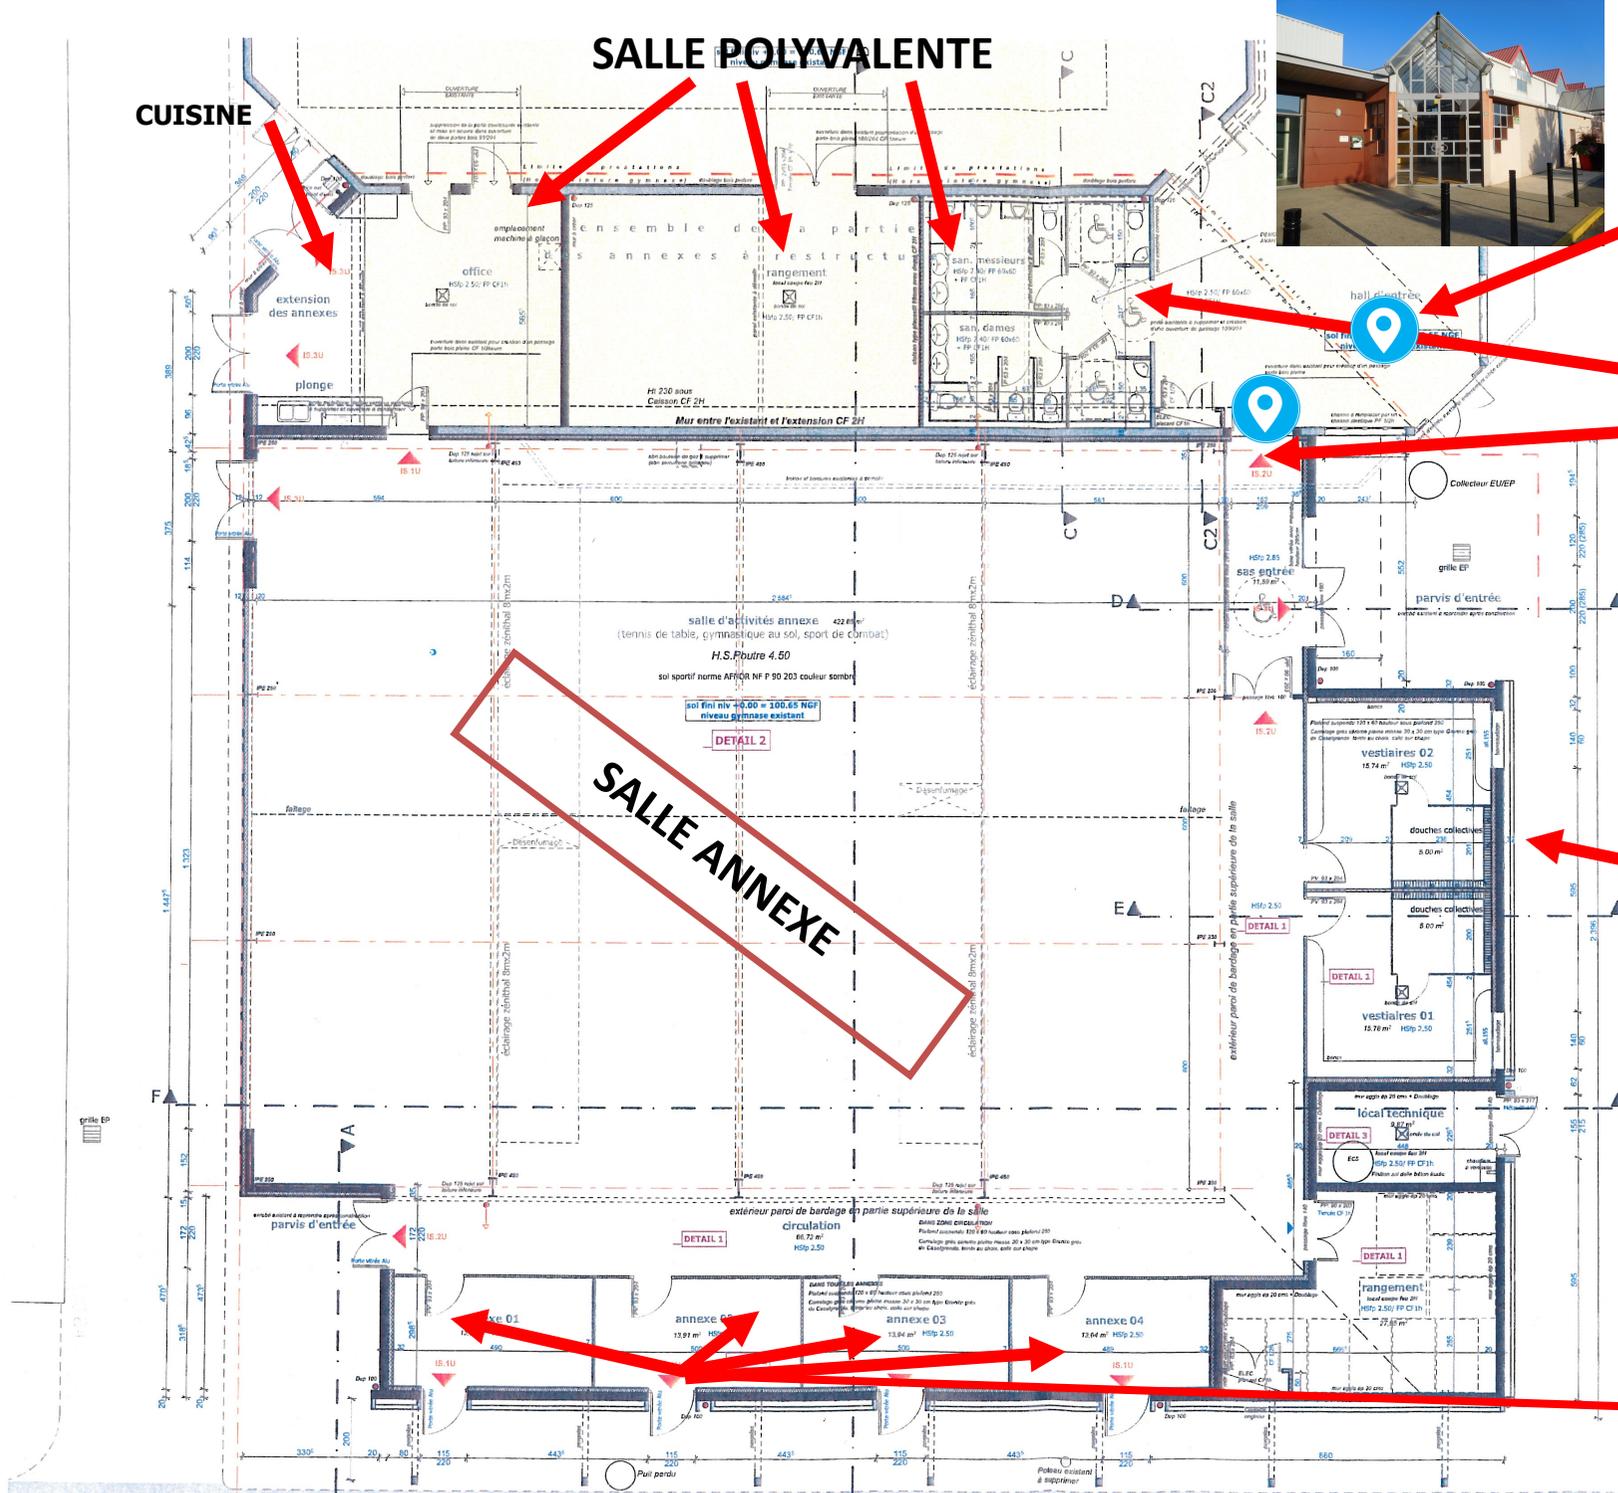

**ENTRÉE COMMUNE
SALLE POLYVALENTE/ANNEXE**



TOILETTES



VESTIAIRES



SALLE ANNEXE

SALLE POLYVALENTE

CUISINE

extension des annexes

plonge

salle d'activités annexe 02
(tennis de table, gymnastique au sol, sport de combat)

H.S. Pourte 4.50

sol sportif norme AFNOR NF P 90 203 couleur sombre

sol fini nu H.S. = 106.66 Ner niveau gymnase existant

DETAIL 2

DETAIL 1

extérieur paroi de bardage en partie supérieure de la salle

circulation

annexe 01

annexe 02

annexe 03

annexe 04

