CARTOGRAPHIE

SyDEV
ervice public des énergies vendéennes

Code affaire SyDEV :	E.ER.127.20.004
Interlocuteur	Amélie LOCTEAU
Coordonnées	02 51 45 88 50 - a.locteau@sydev-vendee.fr
Echelle / Format d'impression :	1/1000e - A3
Version / Date	n°1 du 24/02/2020

PHASE PROGRAMME
CHEMA FONCTIONNEL

Nature du projet demandé

Enfouissement des réseaux électricité, communications électroniques.
Rénovation de l'éclairage public non vétuste

Plan de localisation

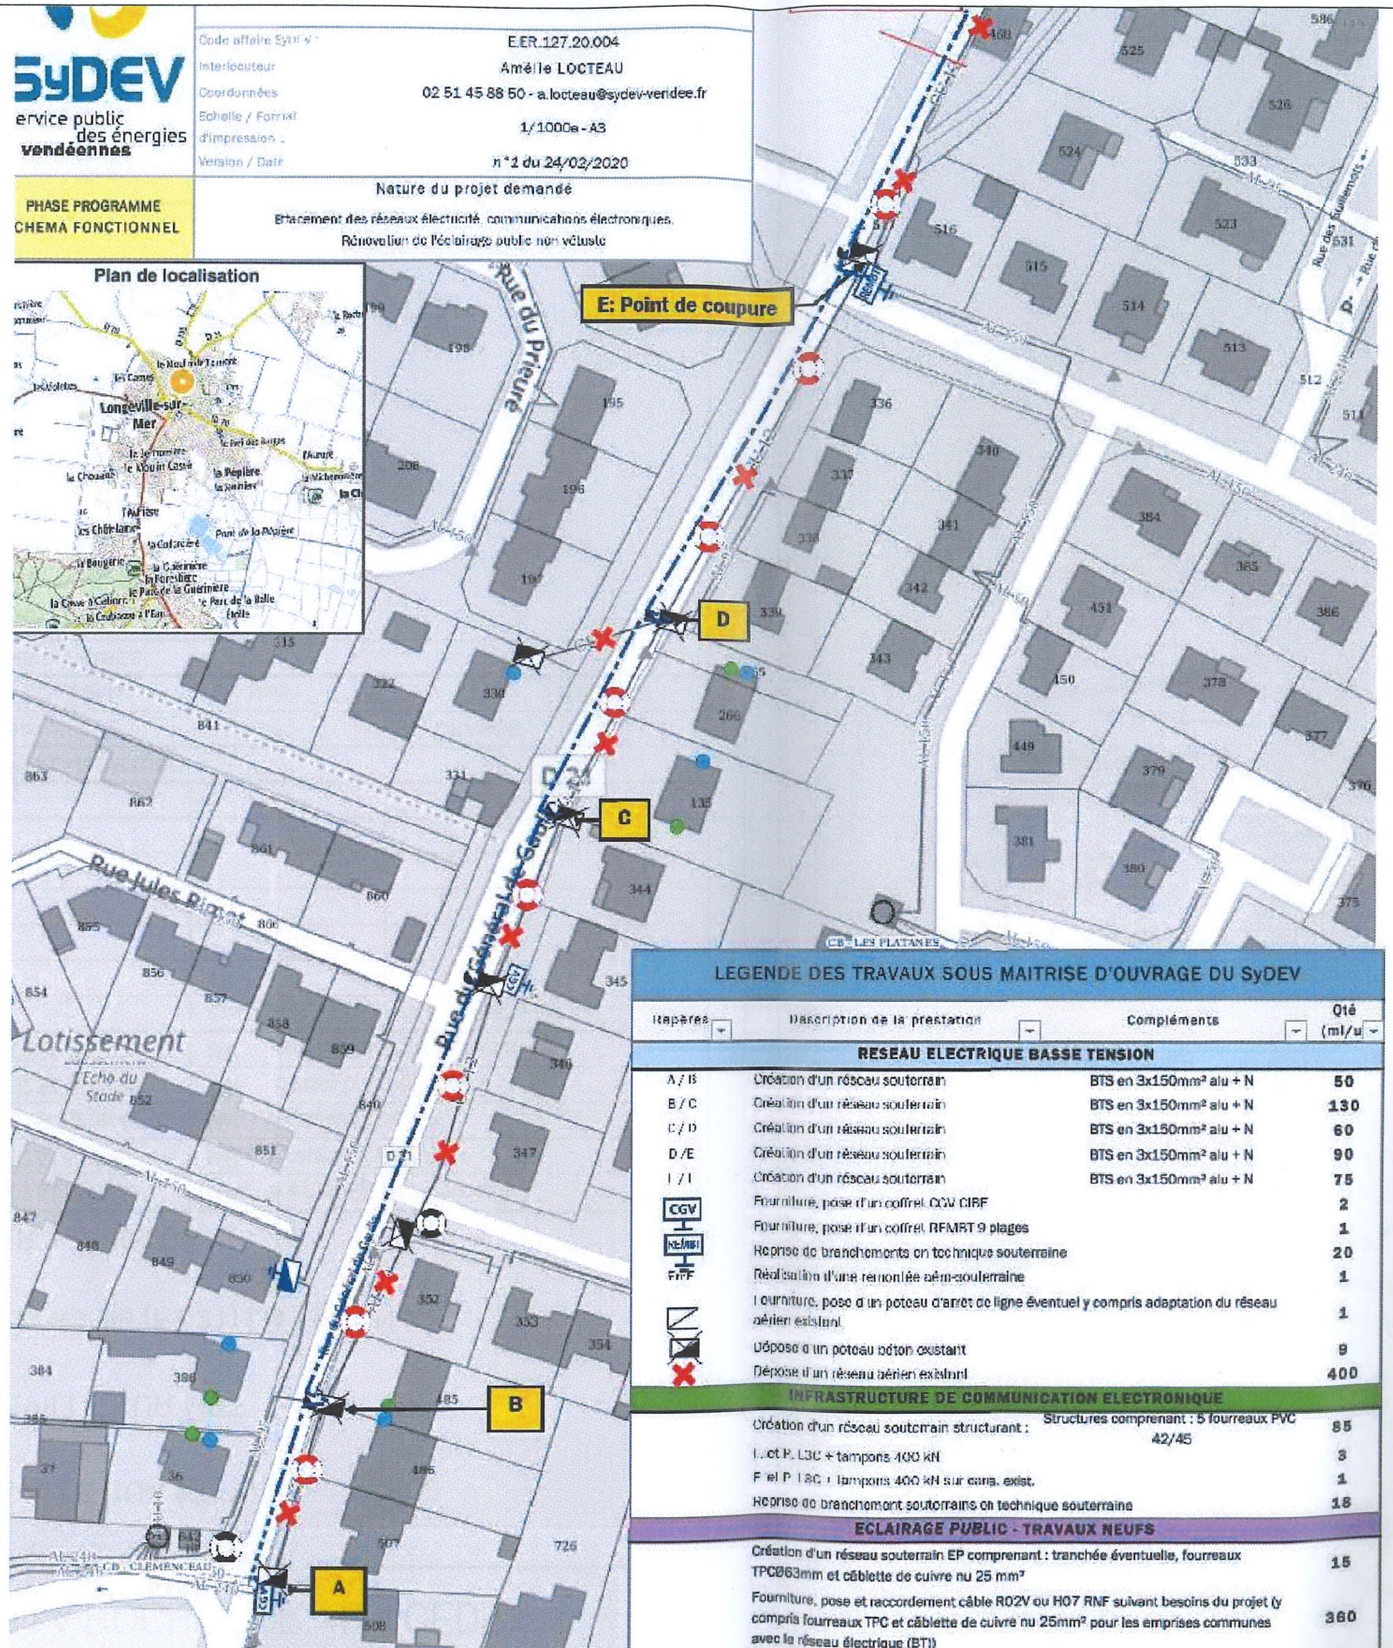

LEGENDE DES TRAVAUX SOUS MAITRISE D'OUVRAGE DU SyDEV

Repères	Description de la prestation	Compléments	Qté (ml/u
RESEAU ELECTRIQUE BASSE TENSION			
A / B	Création d'un réseau souterrain	BTS en 3x150mm² alu + N	50
B / C	Création d'un réseau souterrain	BTS en 3x150mm² alu + N	130
C / D	Création d'un réseau souterrain	BTS en 3x150mm² alu + N	60
D /E	Création d'un réseau souterrain	BTS en 3x150mm² alu + N	90
I / I	Création d'un réseau souterrain	BTS en 3x150mm² alu + N	75
CGV	Fourniture, pose d'un coffret CGV CIBE		2
REMBT	Fourniture, pose d'un coffret REMBT 9 plages		1
FHPF	Reprise de branchements en technique souterraine		20
	Réalisation d'une remontée aéro-souterraine		1
	Fourniture, pose d'un poteau d'arrêt de ligne éventuel y compris adaptation du réseau aérien existant		1
	Dépose d'un poteau béton existant		9
	Dépose d'un réseau aérien existant		400
INFRASTRUCTURE DE COMMUNICATION ELECTRONIQUE			
	Création d'un réseau souterrain structurant :	Structures comprenant : 5 fourreaux PVC 42/45	85
	L'et P. L3C + tampons 400 kN		3
	F et P. L3C + tampons 400 kN sur carn. exist.		1
	Reprise de branchement souterrains en technique souterraine		18
ECLAIRAGE PUBLIC - TRAVAUX NEUFS			
	Création d'un réseau souterrain EP comprenant : tranchée éventuelle, fourreaux TPC Ø63mm et câblette de cuivre nu 25 mm²		15
	Fourniture, pose et raccordement câble RO2V ou H07 RNF suivant besoins du projet (y compris fourreaux TPC et câblette de cuivre nu 25mm² pour les emprises communes avec le réseau électrique (BT))		360
	Fourniture, pose et raccordement de l'ensemble n°1: une lanterne ENZA 25 équipée LED		