

**DIRECTION GÉNÉRALE DES SERVICES**  
Direction de l'assainissement et de l'eau

Affaire suivie par : Peggy NARGEOT  
[peggy.nargeot@grandparisgrandest.fr](mailto:peggy.nargeot@grandparisgrandest.fr)  
Tél : 01 41 70 30 06

Nos réf. DAE2021-164

Noisy-le-Grand, le 08 Mars 2021

**Objet : travaux d'assainissement pour la ligne 16 du Grand Paris Express - rond-point du Bel Air et rue des Rosiers à Gournay-sur-Marne**

Madame,  
Monsieur,

L'Établissement Public Territorial Grand Paris Grand Est est le gestionnaire du réseau d'assainissement depuis 2016. En parfaite collaboration avec votre maire Éric Schlegel, il engage des travaux d'assainissement pour desservir l'ouvrage Maurice Gleize de la future ligne 16 du Grand Paris Express. Ces travaux consisteront à dévier le réseau d'assainissement existant au niveau du rond-point du bel Air et à créer un réseau d'eaux pluviales rue des Rosiers à Gournay-sur-Marne.

Ils débuteront le 15 mars 2021 pour une durée de 2 mois.

Le stationnement et la circulation automobile seront interdits dans la zone des travaux en fonction de l'avancement du chantier et des déviations seront mises en place. Un accès aux véhicules des riverains sera rétabli entre 18H00 et 8H00. Des déviations de circulation seront mises en place lors des cinq phases de travaux ; elles sont présentées en pièces jointes

Dans la zone de chantier, vos bacs de collecte des ordures ménagères et d'emballages recyclables ainsi que les autres déchets présentés à la collecte seront déplacés par l'entreprise en charge des travaux afin de pouvoir être collectés aux jours et horaires habituels.

Conscients de la gêne occasionnée, soyez assurés que mes services prendront toutes les dispositions nécessaires pour limiter les désagréments liés à ces travaux.

Comptant sur votre compréhension, mes services restent à votre disposition pour tout renseignement complémentaire. Je vous prie de croire, Madame, Monsieur, à l'assurance de mes sentiments les meilleurs.

**Pour le Président et par délégation,  
Le Vice-Président en charge de l'assainissement et du plan baignade**



  
**Jean-Michel BLUTEAU**  
Maire de VILLEMOMBLE

P.J. :  
- plans de déviation (5 phases)  
- lettre d'information du Grand Paris Express





Zone de travaux



Zone sous route barrée sauf riverains



Zone sous alternat



Zone mise en sens unique




SENS OBLIGATOIRE



SENS DE DEVIATION



Feux tricolores chantier

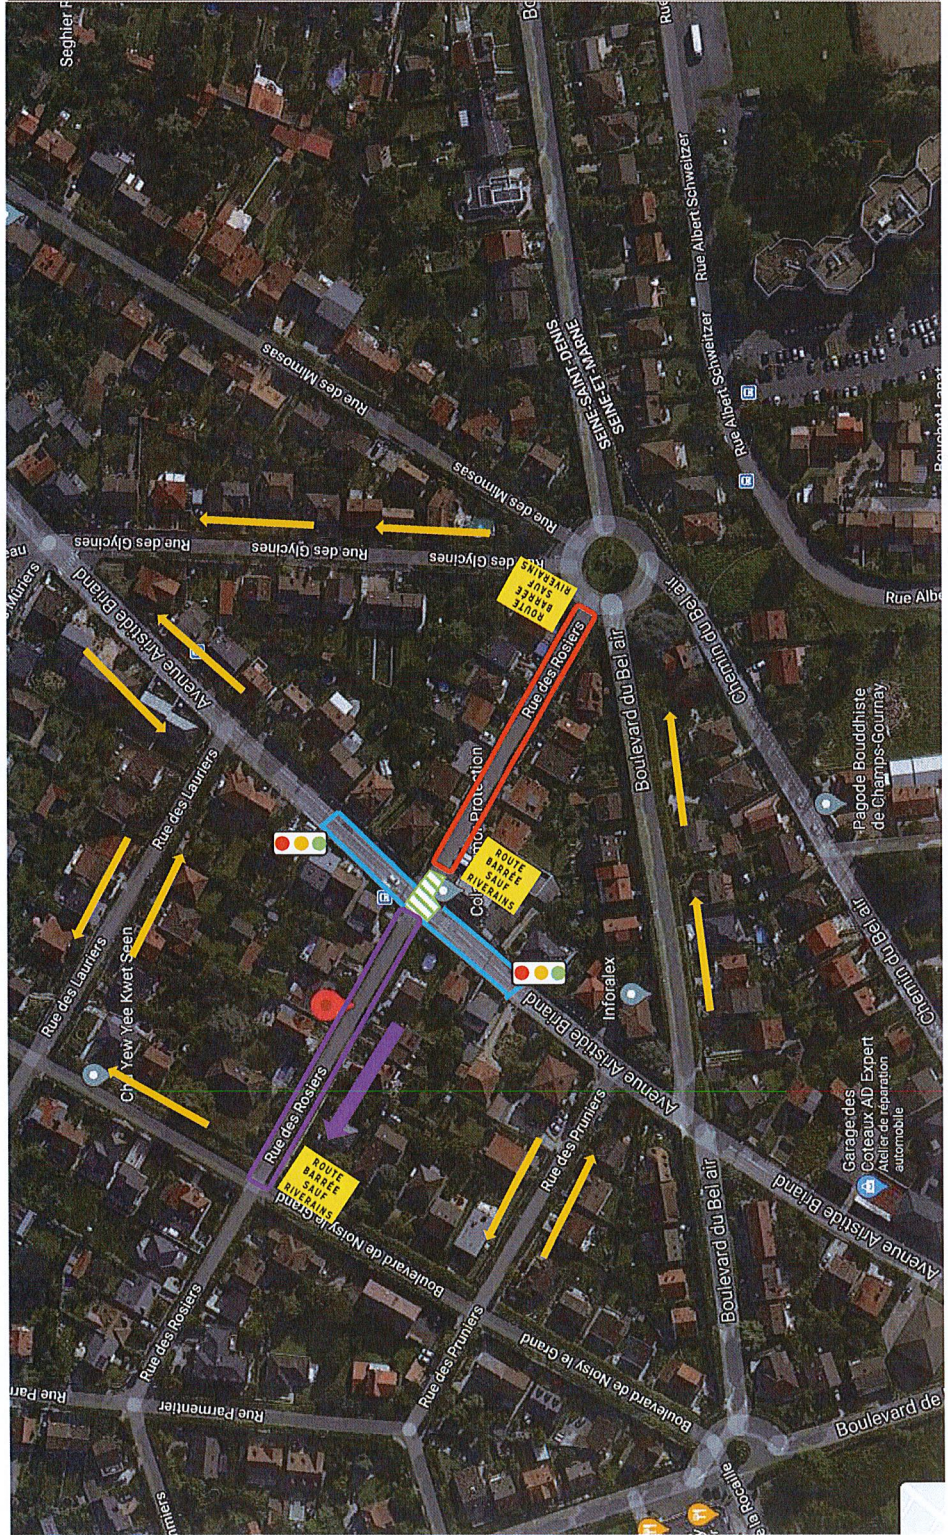

### Maître d'Ouvrage

Grand Paris Grand Est  
11, Boulevard du Mont d'Est  
93160 NOISY-LE-GRAND

### Travaux d'Assainissement

Phase 1 : Collecteur EP Raccordement sur l'avenue  
Aristide Briand

Rue des Rosiers

Boulevard du Bel Air

COMMUNE DE GOURNAY-SUR-MARNE

## Plan de déviation : PHASE 1

Durée : 2 semaines

**TEST Ingénierie**  
Agence "Île de France"  
14, rue Gambetta  
77400 Thorigny-sur-Marne  
Tél. : 01.60.07.07.07  
www.testingenierie.fr  
e-mail : 77@testingenierie.fr



Indice	Date	Objet	Echelle :
-	..../..	-	1/200
-	..../..	-	
-	..../..	-	





Zone de travaux  
 Zone sous route barrée sauf riverains  
 Zone sous alternat



SENS OBLIGATOIRE  
 SENS DE DEVIATION

Zone mise en sens unique



Feux tricolores chantier



**Maître d'Ouvrage**  
 Grand Paris Grand Est  
 11, Boulevard du Mont d'Est  
 93160 NOISY-LE-GRAND

**Travaux d'Assainissement**  
 Phase 2 : Collecteur EP travaux rue des rosiers entre  
 Aristide Briand et Rond point  
 Rue des Rosiers  
 Boulevard du Bel Air  
**COMMUNE DE GOURNAY-SUR-MARNE**

Plan de déviation : **PHASE 2**  
 Durée : 2 semaines

**TEST Ingénierie**  
 Agence "Ile de France"  
 14, rue Gambetta  
 77400 Thorigny-sur-Marne  
 Tél. : 01 60 07 07 07  
 www.testingenierie.fr  
 e-mail : 77@testingenierie.fr



Indice	Date	Objet	Date	Echelle :
-	..J..	-	..J..	1/200
-	..J..	-	..J..	
-	..J..	-	..J..	













Zone de travaux

Zone sous route barrée sauf riverains

Zone sous alternat



Zone mise en sens unique




SENS OBLIGATOIRE



SENS DE DEVIATION



Feux tricolores chantier

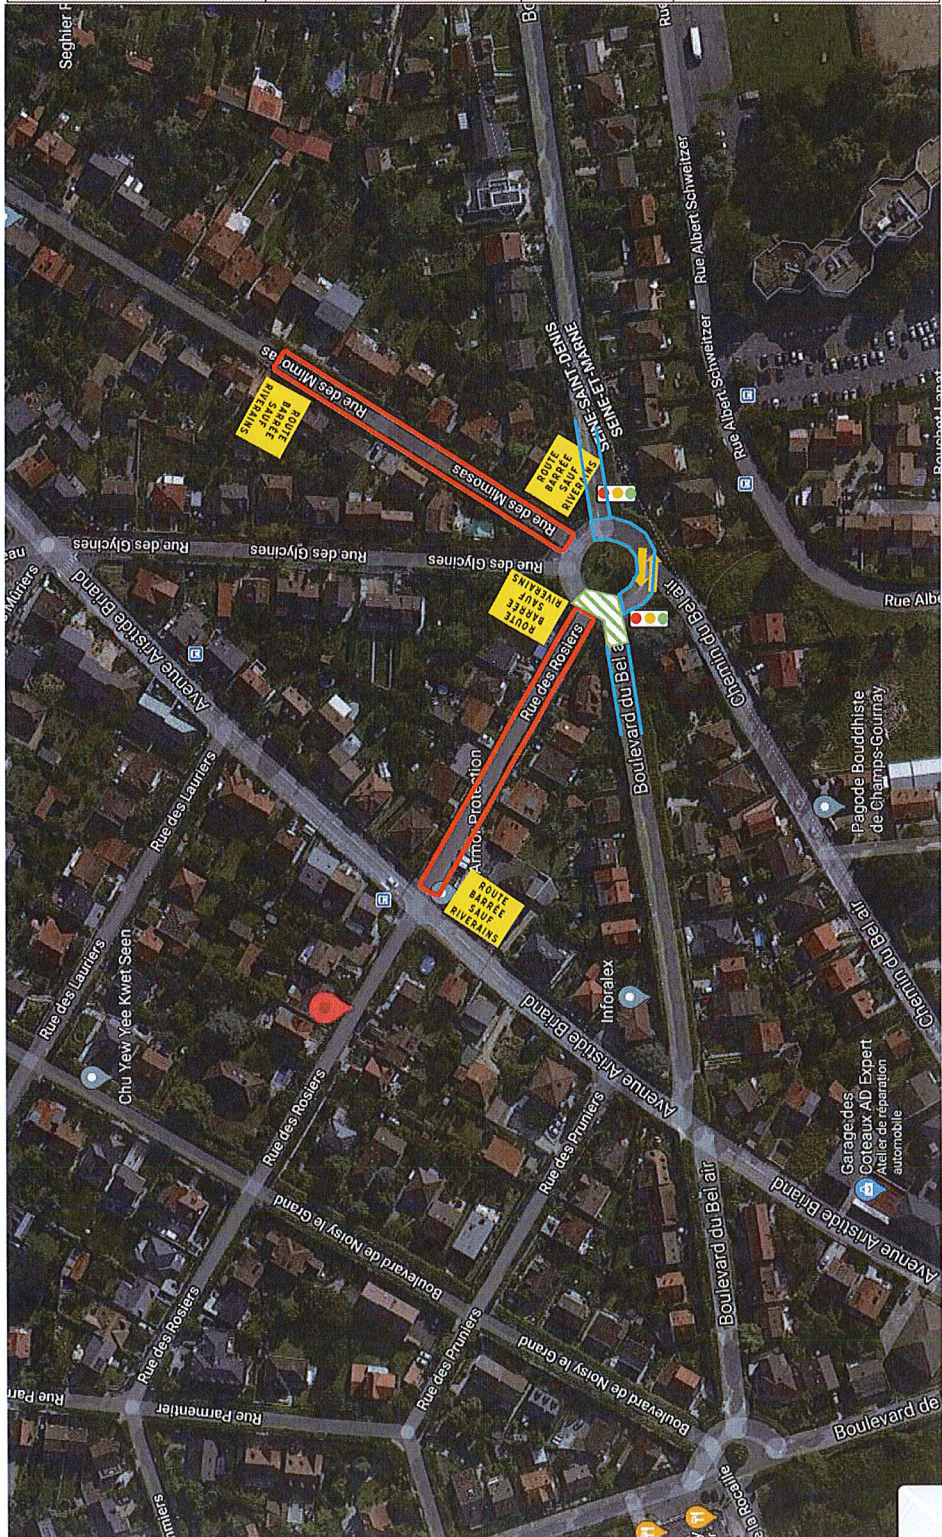

### Maître d'Ouvrage

Grand Paris Grand Est  
11, Boulevard du Mont d'Est  
93160 NOISY-LE-GRAND

### Travaux d'Assainissement

Phase 5: Collecteur EU au niveau du rond point

Rue des Rosiers  
Boulevard du Bel Air  
COMMUNE DE GOURNAY-SUR-MARNE

### Plan de déviation : PHASE 5

Durée : 1 semaine

**TEST Ingénierie**  
Agence "Île de France"  
14, rue Gambetta  
77400 Thorigny-sur-Marne  
Tel. : 01.60.07.07.07  
www.testingenierie.fr  
e-mail : 77@estingenierie.fr



Indice	Date	Objet	Date	Echelle :
-	J.J.J.	-	J.J.J.	1/200
-	J.J.J.	-	J.J.J.	Dessiné par :
-	J.J.J.	-	J.J.J.	...