


Annexe 1: SECTEUR DE THANNENKIRCH

Réseaux et ouvrages d'alimentation en eau potable

Territoire Piémont - Val d'Argent - Pays Welche - Janvier 2016

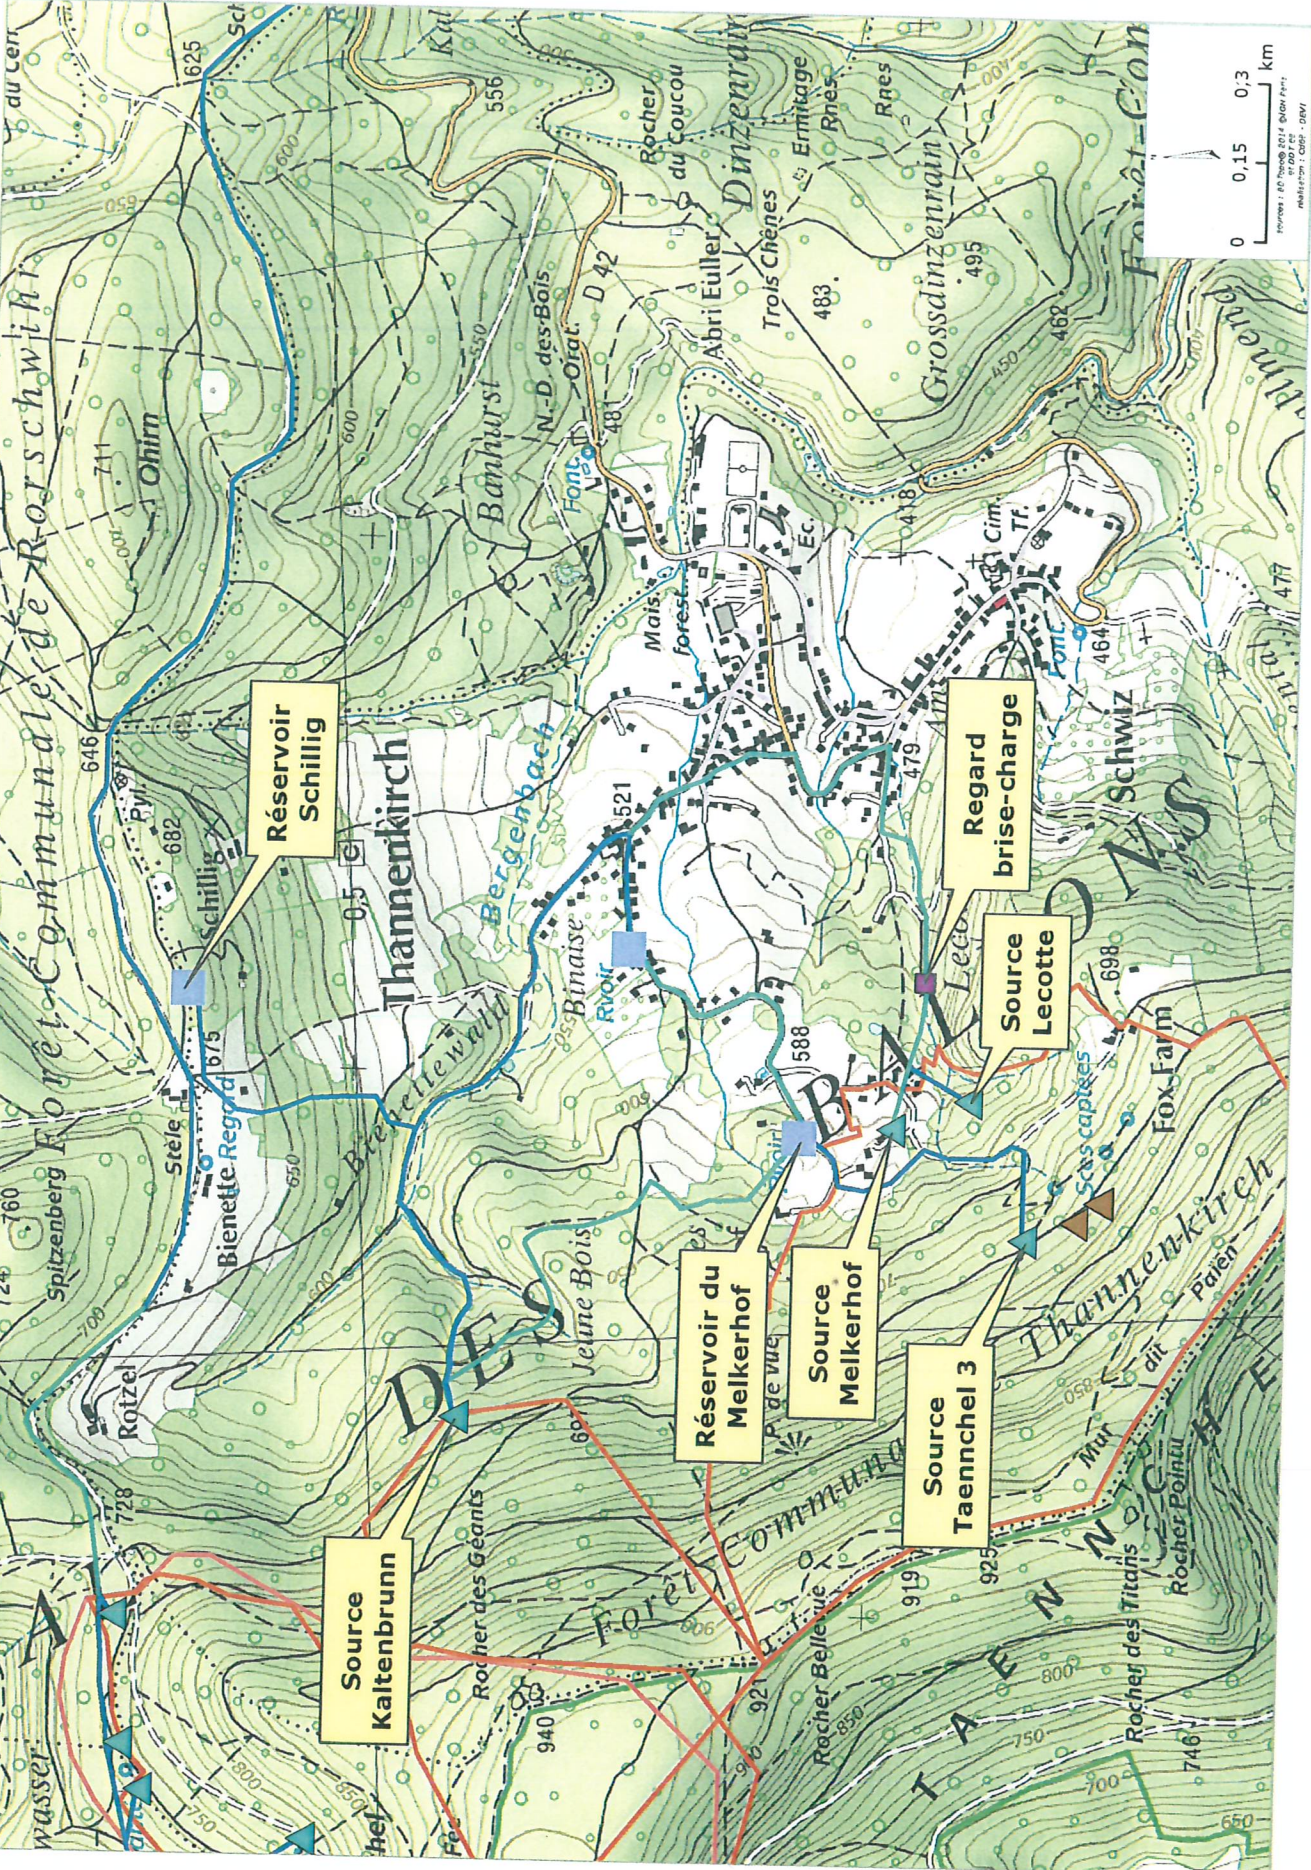

- Légende**
- Captages**
 - Source
 - Forage/ puits
 - Prise en rivière
 - Captage projeté
 - Plus en service
 - Négatif
 - Traitement**
 - En service
 - En projet
 - En projet variante 1
 - Plus en service
 - Station de pompage**
 - En service
 - En projet
 - Plus en service
 - Réservoir**
 - En service
 - En projet
 - Plus en service
 - Statut service**
 - En projet
 - En projet variante 1
 - Plus en service
 - Nature de la conduite**
 - Adduction
 - Branchement poteau incendie
 - Branchement particulier
 - Distribution
 - Intercommunale
 - Liaison
 - Périmètre de protection**
 - ppr
 - ppr 2ème zone
 - ppe
 - ppr projet
 - pr2 projet
 - ppe projet
 - périmètre abrogé
 - procédure arrêtée