


Plan Local d'Urbanisme intercommunal
Annexes – Plan des secteurs relatifs au Droit de Préemption Urbain

Dossier d'approbation

Vu pour être annexé à la délibération du Conseil communautaire en date du : 02/03/2021

Le Président,

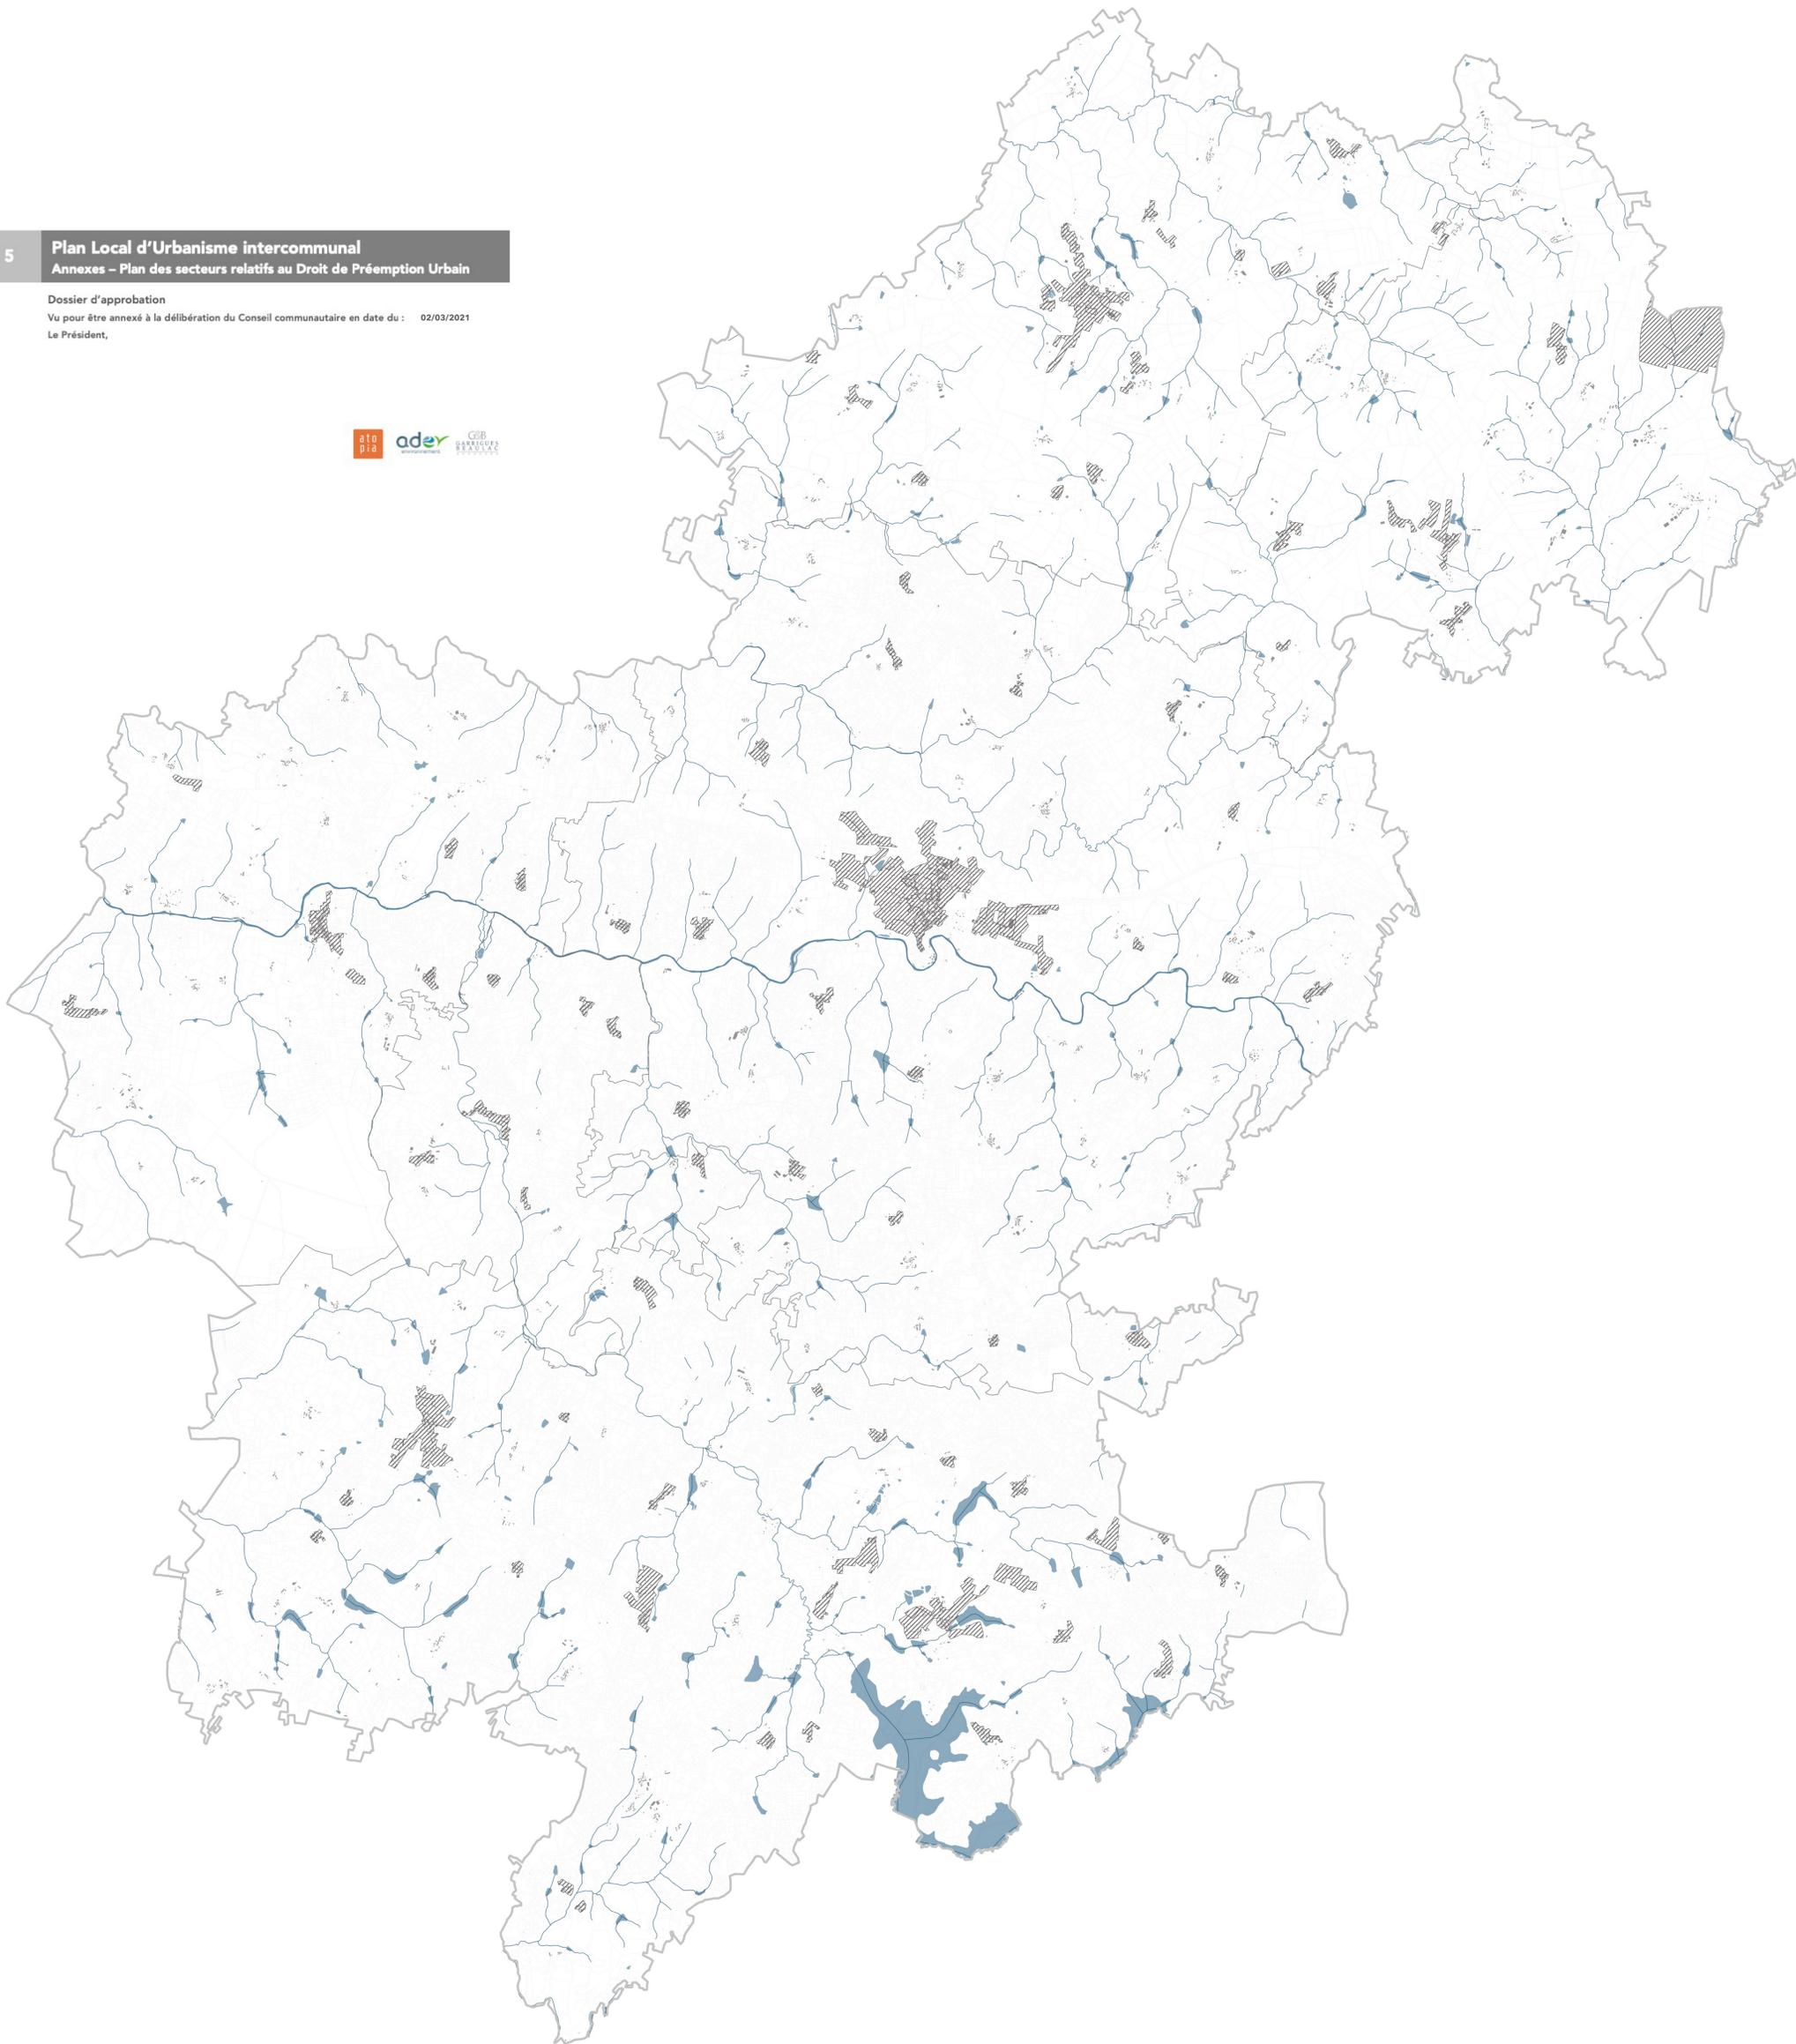

 Périmètres relatifs au Droit de Préemption Urbain

 Surface bâtie

 Limite parcellaire

 Limite communale

 Limite d'intercommunalité

