

Département de la Savoie  
Commune de VILLAROGER

Domaine Skiable des Arcs - Villaroger  
A.D.S.

Secteur Plan des Violettes - Solliet

Etude AVP-PRO d'une piste Bleue Lys

# Plan PA4-Profil en Long aval


Plan établi d'après Relevé Lidar Commune



Arc 2000 - Villaroger  
Profil n°: 1  
Piste Lys aval - P01-P13

Echelle en X : 1/500  
Echelle en Y : 1/500


PC : 1836.00 m

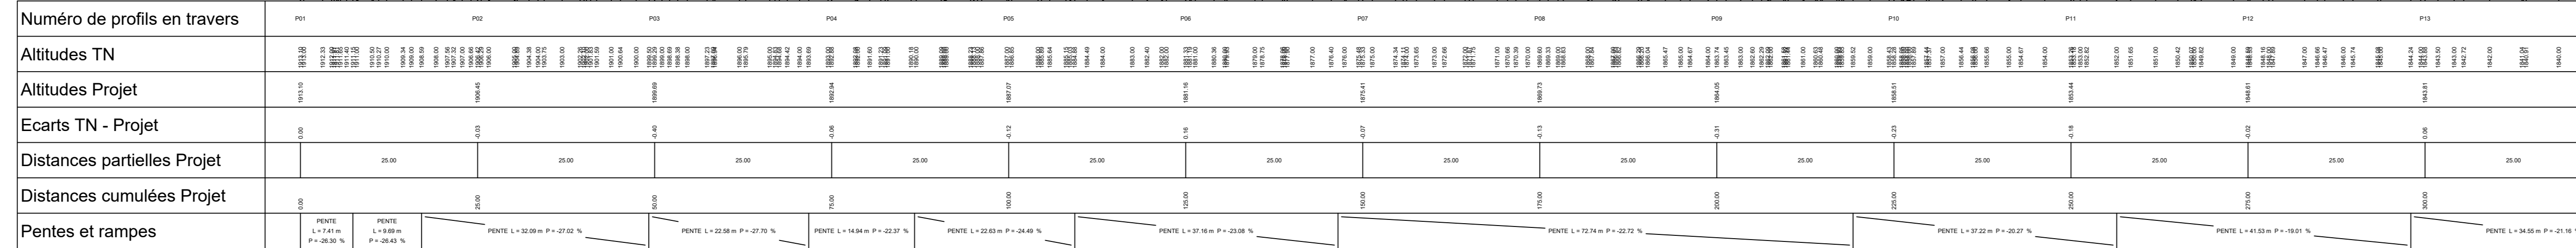

Arc 2000 - Villaroger  
Profil n°: 1  
Piste Lys aval - P14-P21

Echelle en X : 1/500  
Echelle en Y : 1/500

PC : 1701.00 m

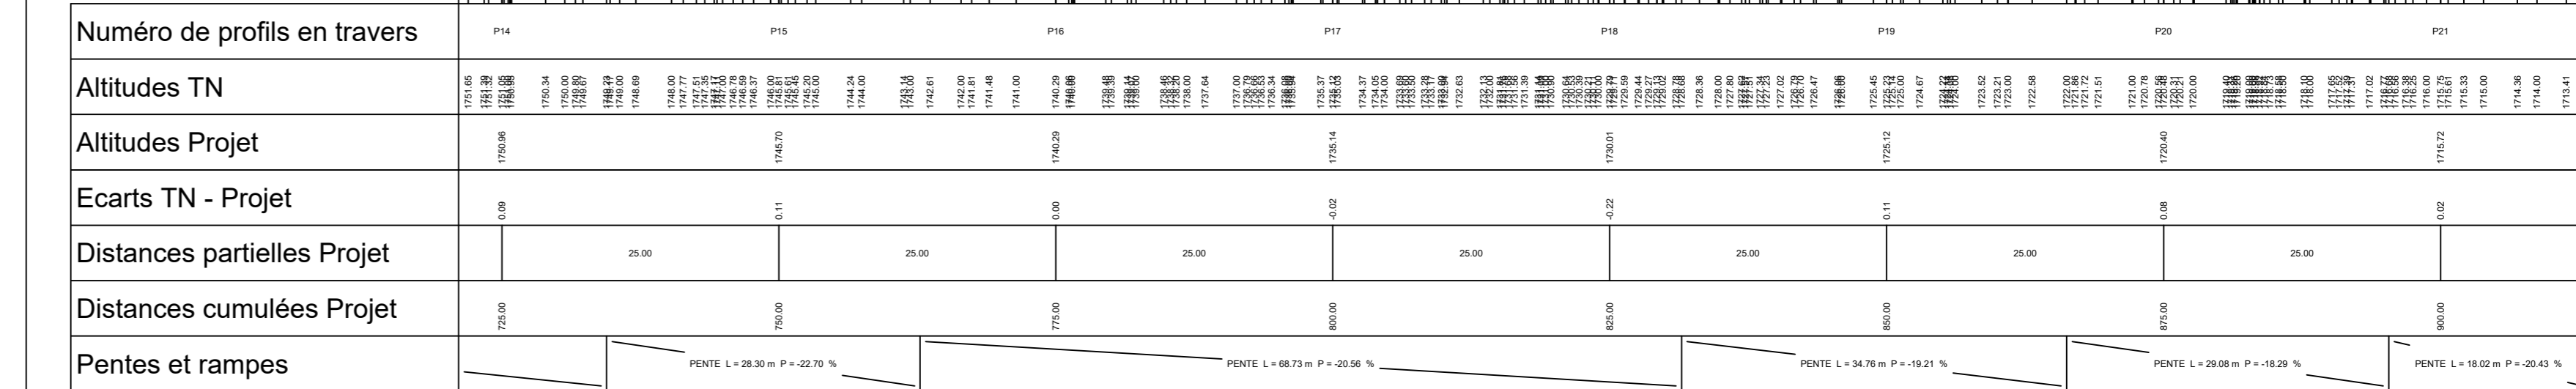

géomètres experts
   
 74 rue de la Chaudière
   
 73700 Bourg-Saint-Maurice
   
 Téléphone 04 79 27 18 50
   
 Télécopie 04 79 07 01 88
   
 email: boris@geode.cc
   
 http://www.geode.cc

| Modifications |      |
|---------------|------|
| Indice        | Date |
| A             |      |
| B             |      |
| C             |      |
| D             |      |
| E             |      |
| F             |      |
| G             |      |

|   |                                       |
|---|---------------------------------------|
| N° de plan  | 08                                    |
| N° de dossier   | 24162                                 |
| Date  | 22/01/21                              |
| Echelle   | 500                                   |
| Projection Lambert 93   | Nivellement NGF<br>Altitudes Normales |
| Etabli par : JB DIDIER-LAURENT 24162_plan06-projet Lys aval.dwg<br>Vérifié par : A. BRUNAUD 08-PLong Lys aval |                                       |
| Nature Modification :   |                                       |
| A   |                                       |
| B   |                                       |
| C   |                                       |

REPRODUCTION INTERDITE ET STRICTEMENT RESERVEE - L'authenticité de ce document est exclusivement assurée par la signature originale du Géomètre-Expert.