



Commune de WITTELSHEIM

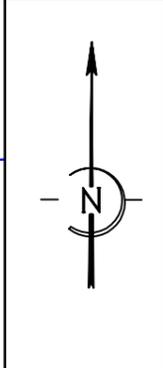

SECTION 32

SECTION 26

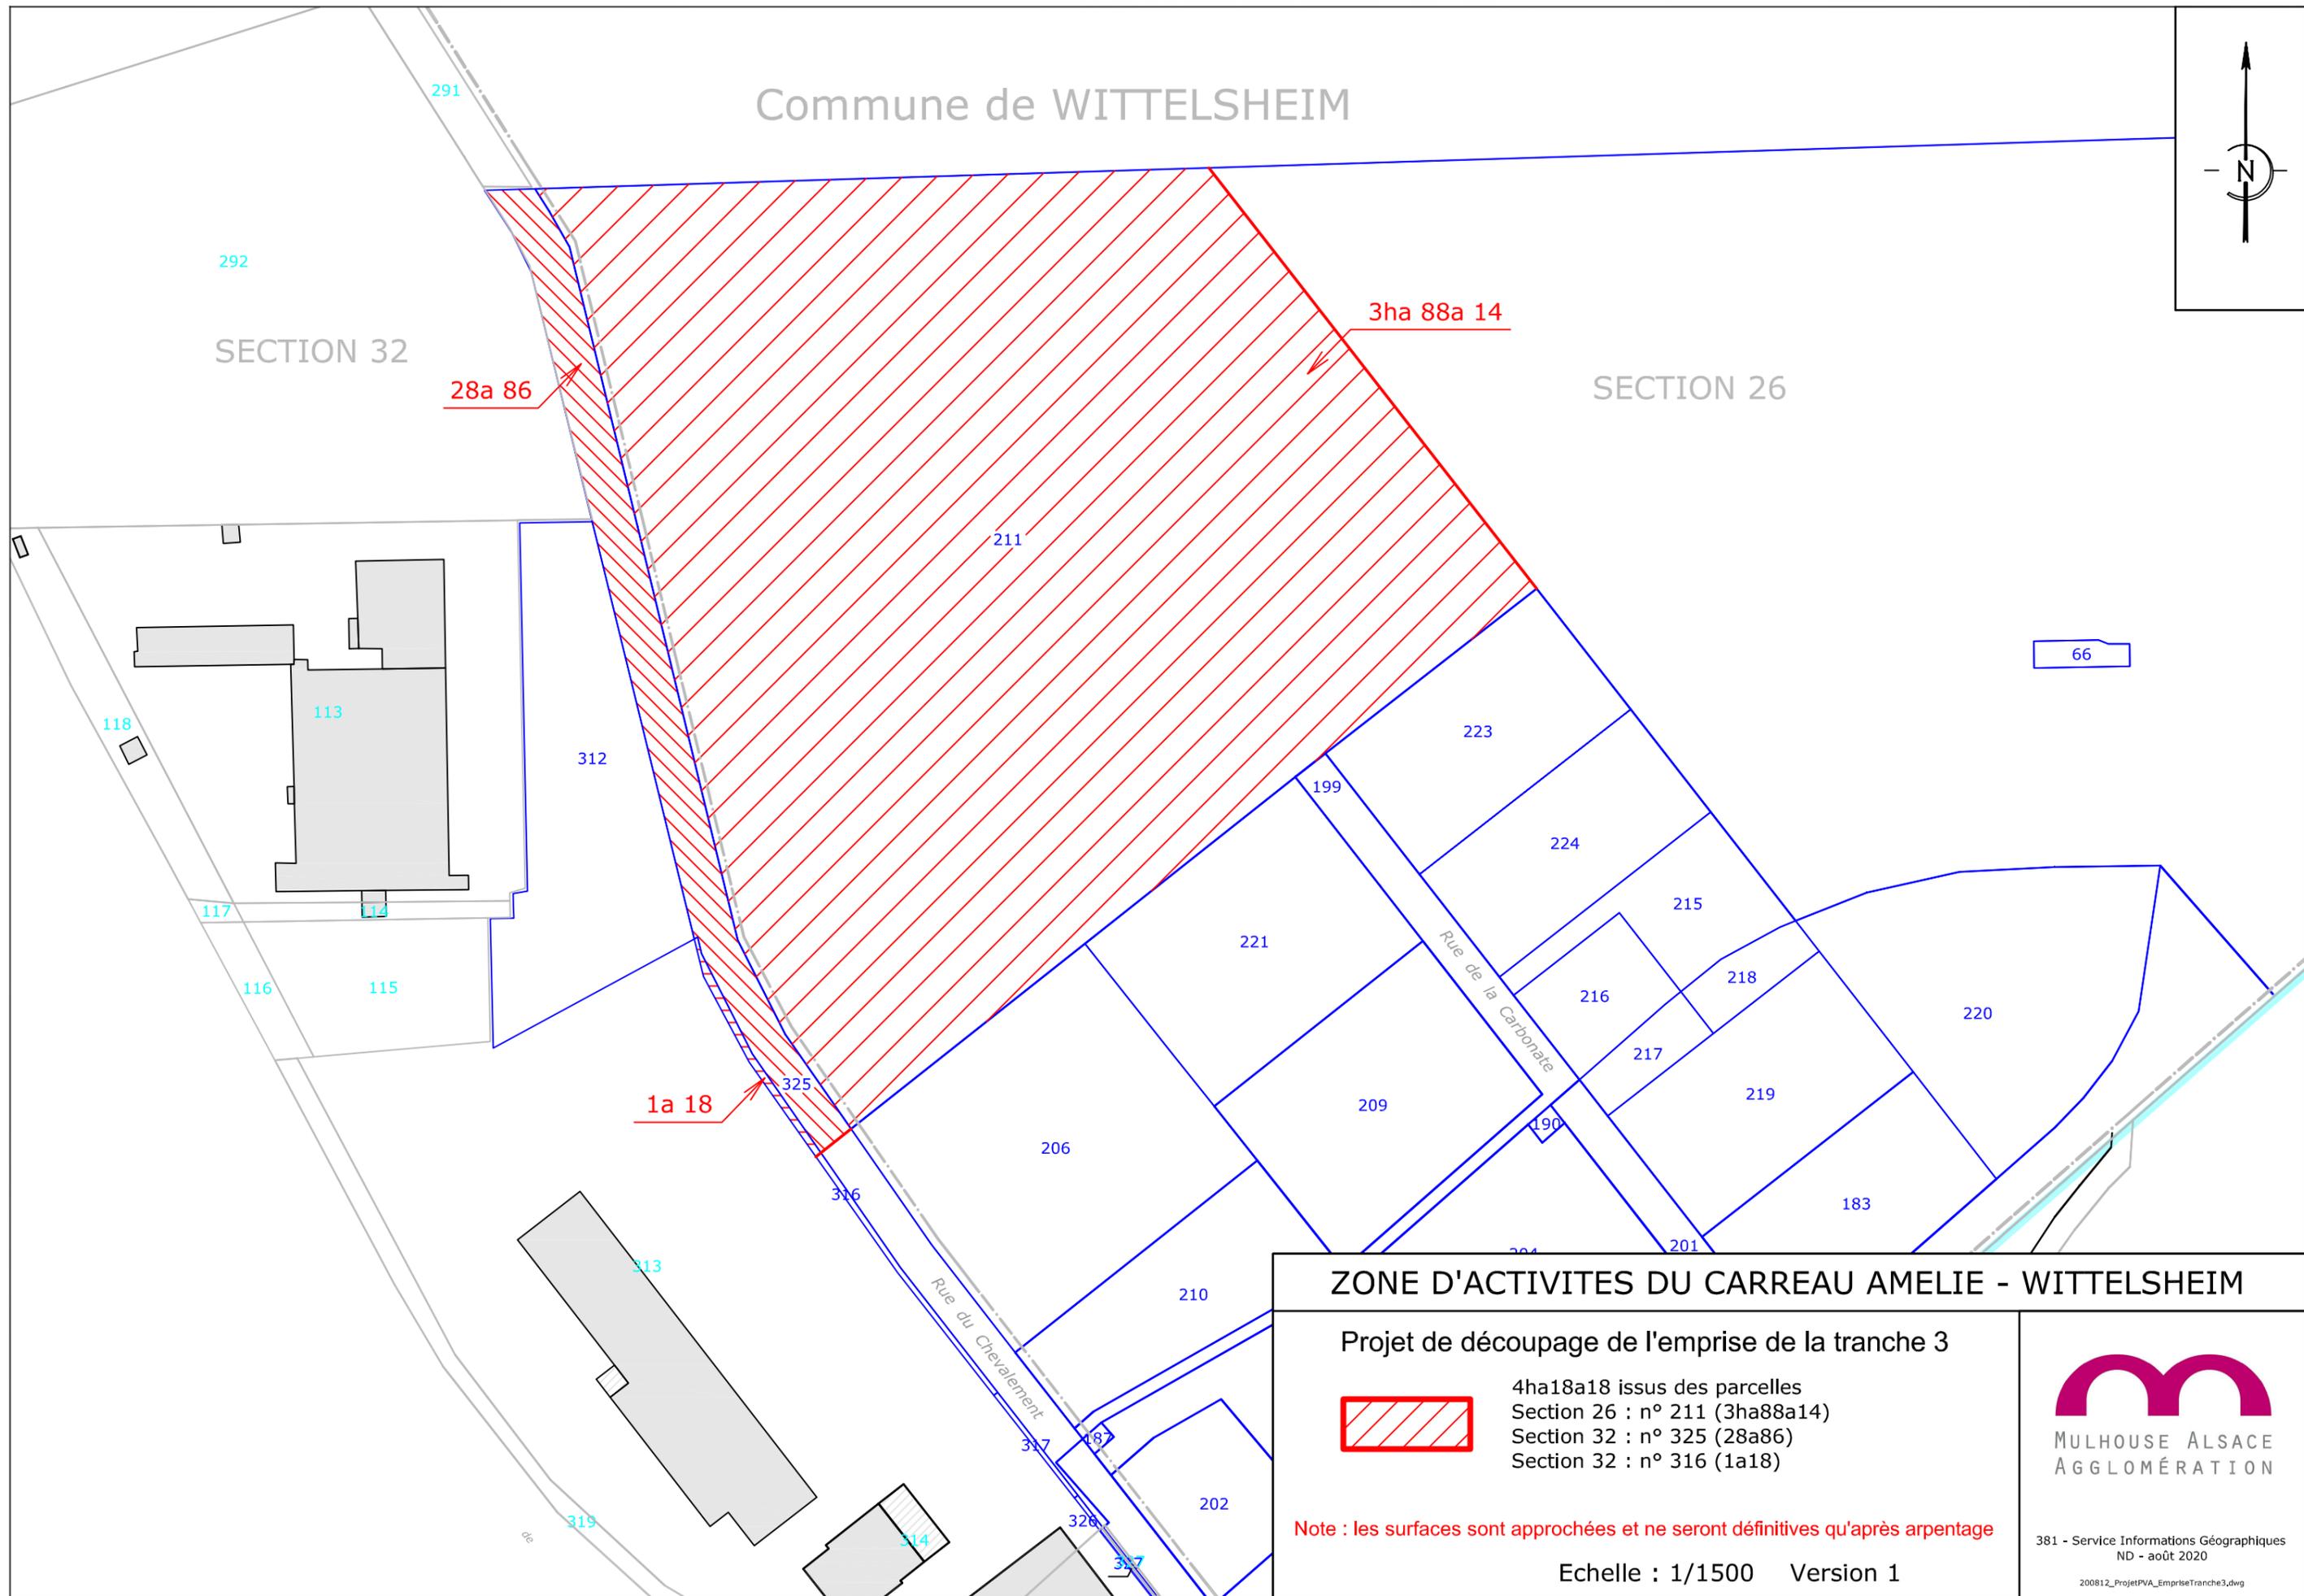

28a 86

3ha 88a 14

1a 18

ZONE D'ACTIVITES DU CARREAU AMELIE - WITTELSHEIM

Projet de découpage de l'emprise de la tranche 3



4ha18a18 issus des parcelles
Section 26 : n° 211 (3ha88a14)
Section 32 : n° 325 (28a86)
Section 32 : n° 316 (1a18)

Note : les surfaces sont approchées et ne seront définitives qu'après arpentage

Echelle : 1/1500 Version 1



381 - Service Informations Géographiques
ND - août 2020

200812_ProjetPVA_EmriseTranche3.dwg