


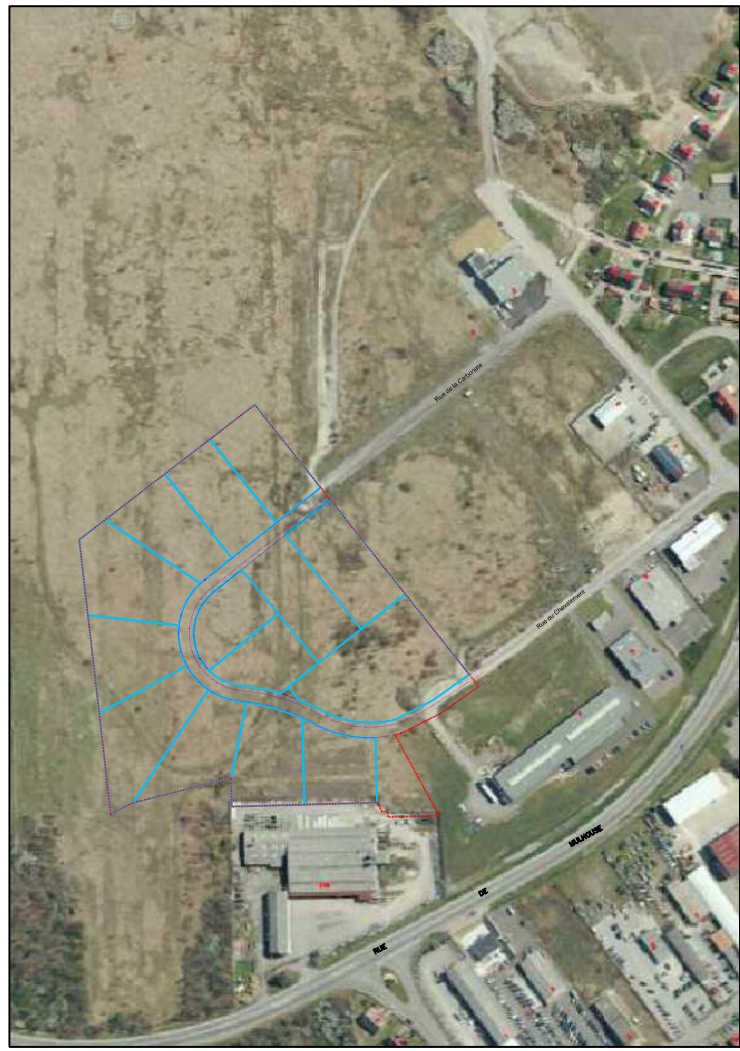

Plan		Plan vues orientées		Echelle : 1/500ème	
Phase		Date		14 novembre 2020	
Intitulé	Date	Modifications	Version		
			01		
Maître d'Ouvrage		Maître d'Œuvre		PLAN N°	
Le Vice-président en charge de l'aménagement		L'architecte		PA 6-7	
Thierry BELLON		Elisabeth OTTER			




Vue Ouest



Vue Sud rue du Chevalement



Vue Nord

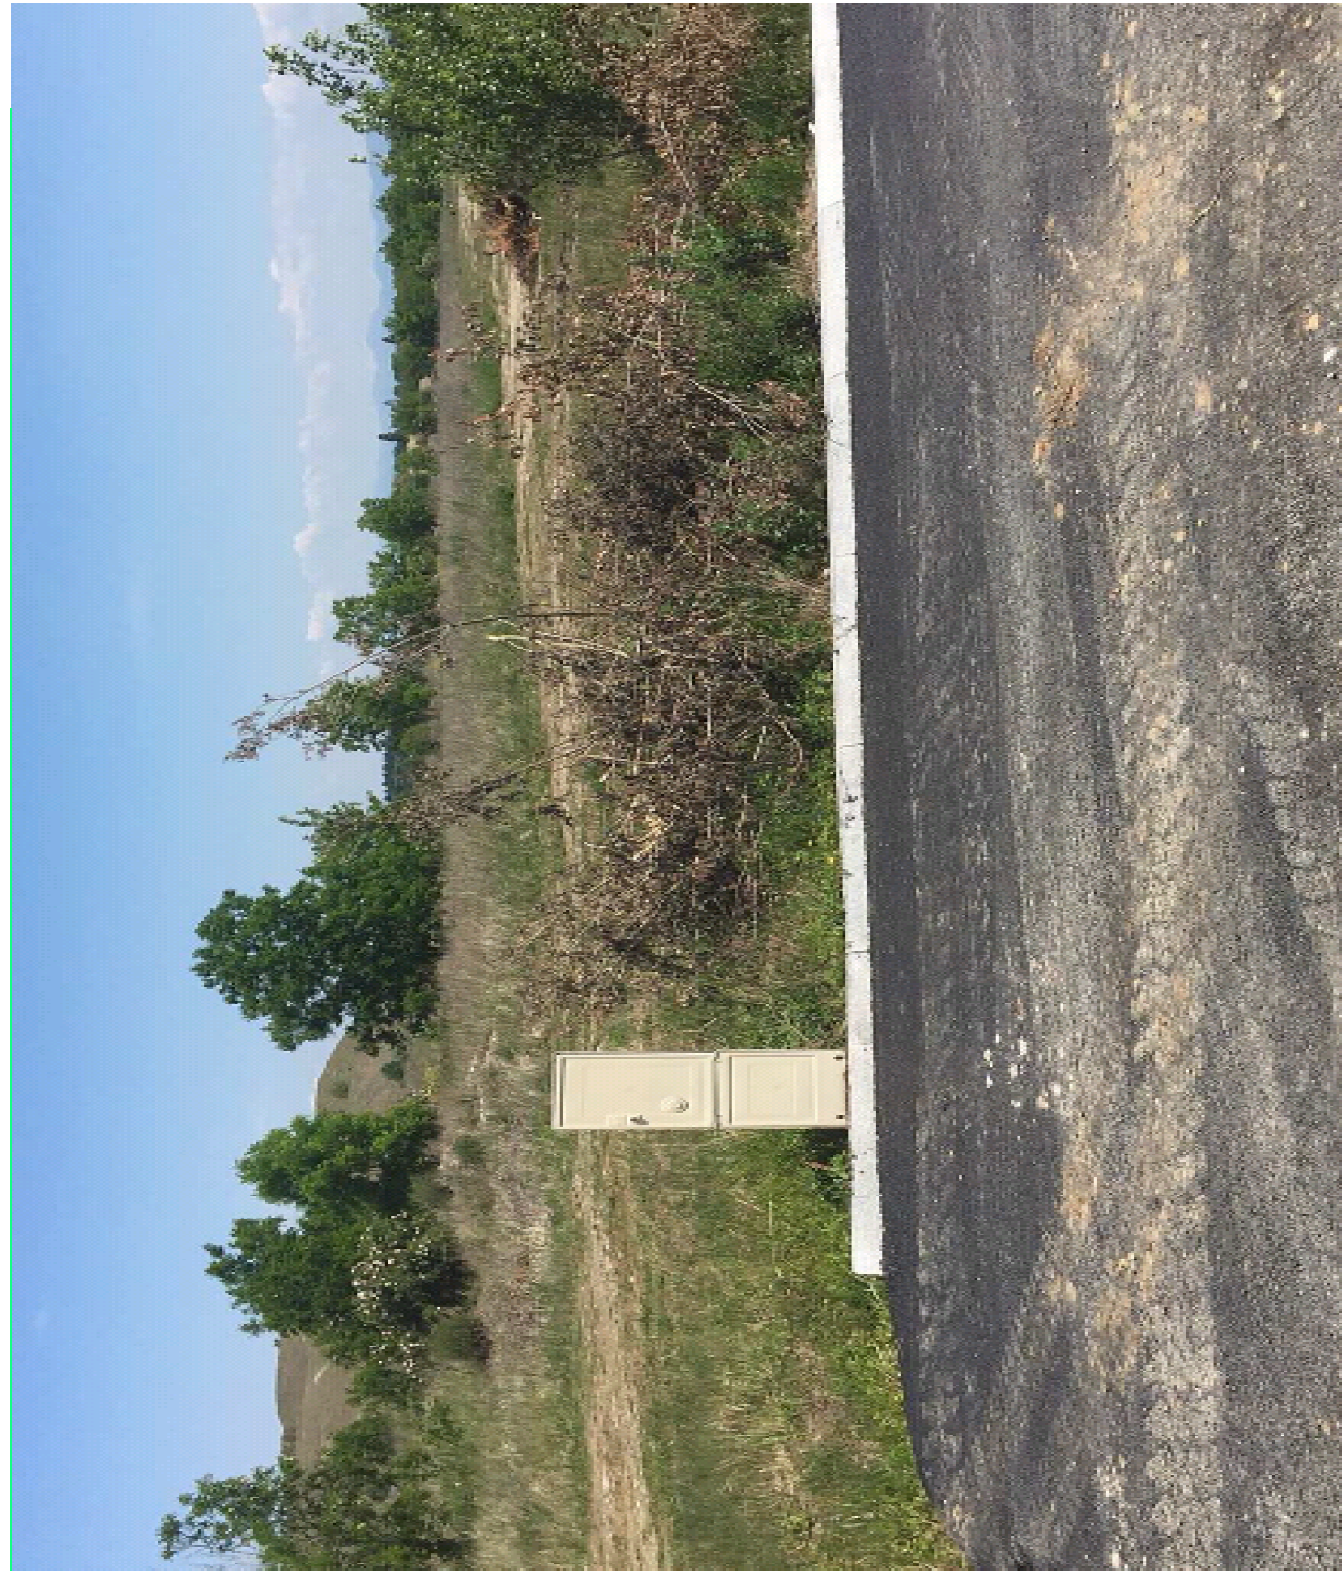

Vue Est



Vue Sud rue de la Carbonate